



DETAIL ŠTÍTOVÉ HRANY + PODROBNOSTI
M 1 : 10

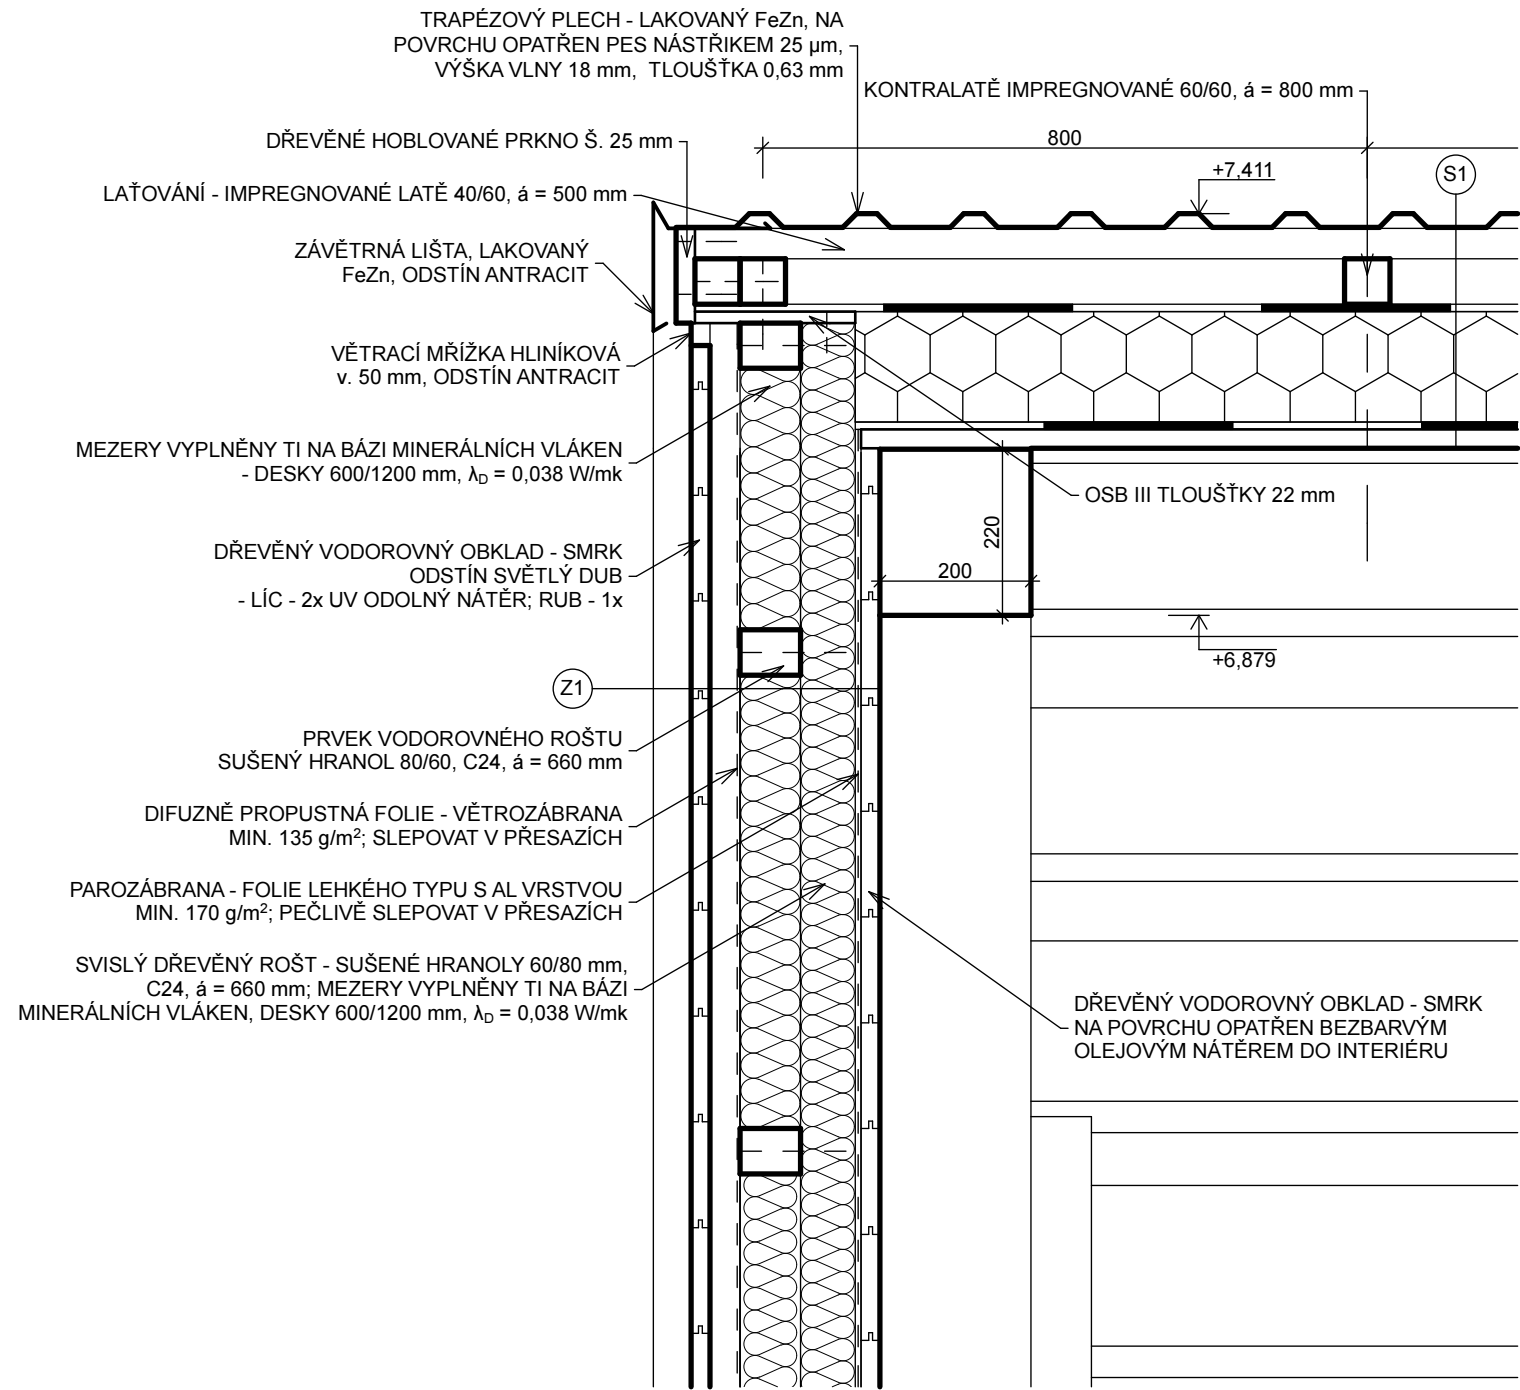

DETAIL HŘEBENU + PODROBNOSTI
M 1 : 10

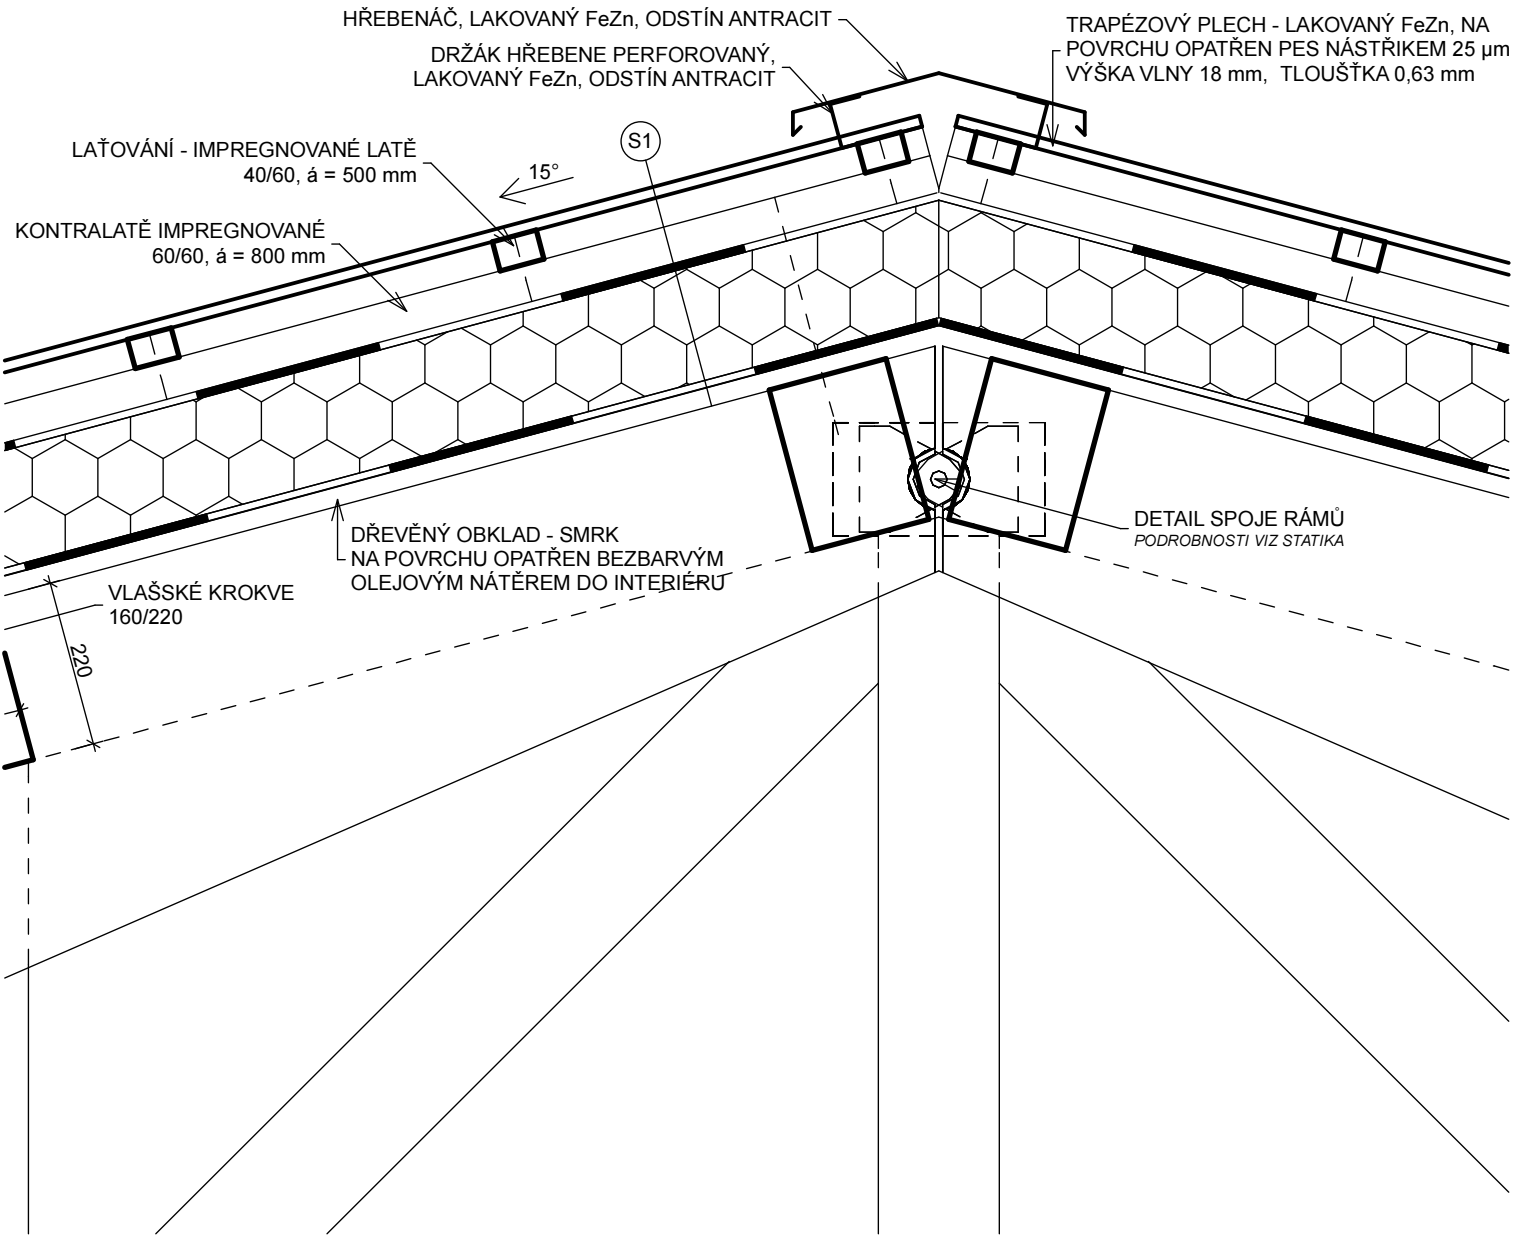

SKLADBY KONSTRUKCÍ:

Z1 - OBVODOVÁ STĚNA (OD INTERIÉRU):

DŘEVĚNÝ OBKLAD - SVISLE
OPATŘEN OCHRANNOU OLEJOVOU LAZUROU DO INTERIÉRU
PE PAROTĚSNÁ FOLIE
S HLINÍKOVOU VRSTVOU, min. 170 g/m²
DŘEVĚNÝ SVISLÝ ROŠT 60/80, á = 660 mm; MEZERY VYPLNĚNY
DESKAMI Z MINERÁLNÍCH VLÁKEN, λ = 0,038 W/mk
DŘEVĚNÝ VODOROVNÝ ROŠT 60/80, á = 660 mm; MEZERY VYPLNĚNY
DESKAMI Z MINERÁLNÍCH VLÁKEN, λ = 0,038 W/mk
DIFUZNĚ PROPUSTNÁ FOLIE
min. 135 g/m², FOLII SLEPOVAT V PŘESAŽÍCH
PODKLADNÍ LATĚ 40/60 - SVISLE, á = 800 mm
VĚTRANÁ VZDUCHOVÁ VRSTVA tl. 40 mm
DŘEVĚNÝ OBKLAD - VODOROVNĚ
OPATŘEN UV OCHRANNOU OLEJOVOU LAZUROU, ODSTÍN DUB

S1 - STŘECHA (OD INTERIÉRU):

DŘEVĚNÉ BEDNĚNÍ - PALUBKY
SAMOLEPÍCÍ MODIFIKOVANÝ ASFALTOVÝ PÁS
SBS MODIFIKACE min. - 20°C; NOSNÁ VLOŽKA SKLENĚNÁ TKANINA 200 g/m²
EPS 150
SAMOLEPÍCÍ ASFALTOVÝ PÁS
SBS MODIFIKACE min. - 20°C; NOSNÁ VLOŽKA SKLENĚNÁ TKANINA 200 g/m²
KONTRALATĚ 60/60, á = 800 mm
VĚTRANÁ VZDUCHOVÁ VRSTVA tl. 60 mm
LATĚ 40/60, á = 500 mm
TRAPÉZOVÝ PLECH TR 18/0,63 mm
POVRCH POLYESTER 25 μm

± 0,000 = 446,50 mm bpv

ZODP. PROJEKTANT:	ING. MILOŠ MALÝ	Ing. Vítězslav Bezpalec Myslbekova 435 500 03 Hradec Králové
VYPRACOVAL:	ING. VOJTĚCH MARTINEK	
INVESTOR:	MENDELOVA UNIVERZITA V BRNĚ, ZEMĚDĚLSKÁ 1665/1, BRNO	
NÁZEV AKCE:	KLIMATIZOVANÝ SKLAD ŘEZIVA na parcele č. parc. 1297/2 a 844, k. ú. OLOMUČANY	STUPEŇ: DSP + DPS DATUM: ŘÍJEN 2015 ČÍSLO ZAKÁZKY: FORMÁT: A3 MĚŘÍTKO: 1:10 ČÍSLO VÝKRESU: D.1.1.11
OBSAH:	DETAIL ŠTÍTOVÉ HRANY, DETAIL HŘEBENU	