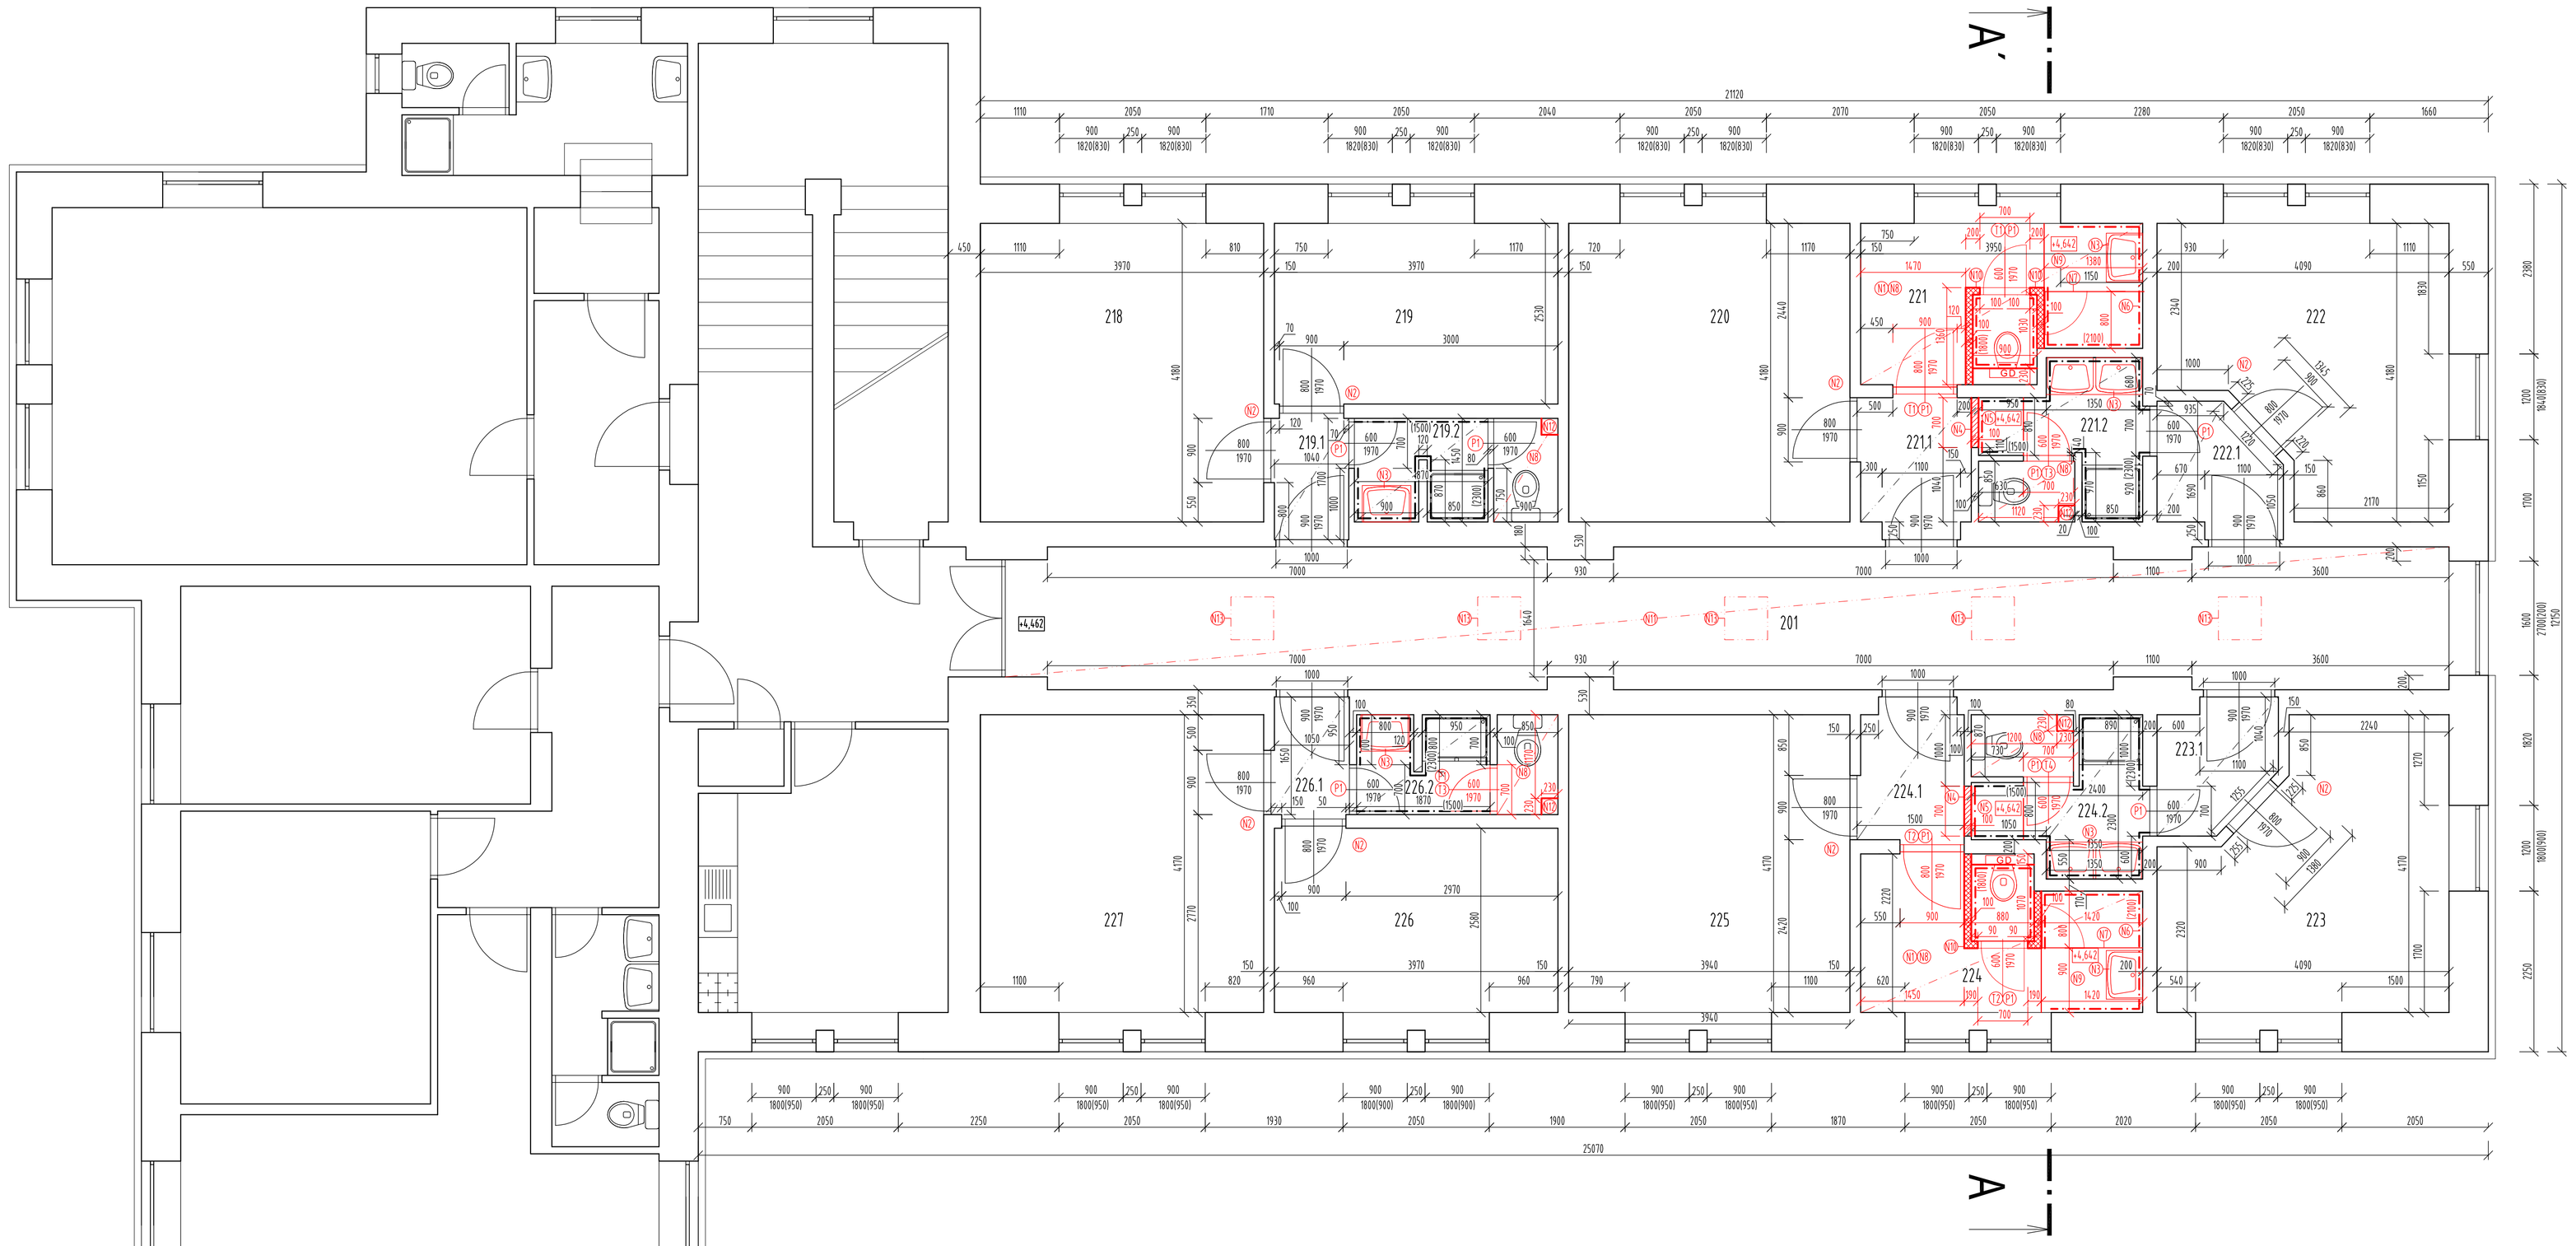

LEGENDA STAVEBNÍCH ÚPRAV

- N1 PROVEDENÍ NOVÉ SKLADBY PODLAHY V NOVÉM SOCIÁLNÍM ZAŘÍZENÍ (VIZ VÝKRES Č. D.1.1.10)
- N2 POLOŽENÍ NOVÉHO ŠEDÉHO ZÁTĚŽOVÉHO KOBERCE LEPENÉHO NA STÁVAJÍCÍ PODLAHU
- N3 OSAZENÍ NOVÉ SAŇINKY S KERAMICKÝM UMYVADLEM
- N4 VYZDÍVKA V PŘÍČCE PO VYBOURANÍ VNITŘNÍCH DVEŘÍ, VYZDÍVKA REALIZOVÁNA Z PÓROBETONOVÝCH TVÁRNIC ŠÍŘKY 100mm, ZDIVO PROKOTVENO SE STÁVAJACÍM ZDIVEM VLOŽENÍM PÁSKŮ. ZE STRANY PŘEDSÍŇKY BUDE PROVEDENA MALBA BARVY BÍLÉ, NA STRANĚ KOUPELNY PAK KERAMICKÝ OBKLAD, KTERÝ BUDE VVVZORKOVÁN NA MÍSTĚ V ZÁVISLOSTI NA STÁVAJÍCÍM TYPU OBKLADŮ.
- N5 VÝŠKOVÝ STUPEŇ V MÍSTĚ BOURANÝCH DVEŘÍ. BUDE OSAZEN NÁBYTEK (VIZ VÝKRES Č. D.1.1.08)
- N6 VÝŠKA KERAMICKÉHO OBKLADU 97X197X7 (BARVA DLE INVESTORA) BUDE V MÍSTĚ SPRCHOVÉHO KOUTU A UMYVADLA 2100 mm OD NOVÉHO STUPNĚ, NOVÝ OBKLAD (VIZ VÝKRES Č. D.1.1.10)
- N7 OSAZENÍ NOVÉ SPRCHOVÉ STĚNY
- N8 INSTALACE NOVÝCH SÁDROKARTONOVÝCH PODHLEDŮ H. 12,5mm
- N9 MONTÁŽ NOVÉHO VÝŠKOVÉHO STUPNĚ V MÍSTĚ NOVÉHO UMYVADLA A SPRCHOVÉHO KOUTU Z DŮVODU ZAKRYTÍ NOVÝCH ZTI INSTALACÍ. PROVEDENO Z I OSB EGGER NOSNÍKU H. 2x22,5 mm A VÝŠKY 135 mm. NOSNÝ ROŠT BUDE ZAKLOPEN OSB DESKOU EGGER H. 22,5 mm A NA NÍ BUDE NÁSLEDNĚ POLOŽENA SÁDROVLÁKNITOU DESKOU H. 12,5 mm. V MÍSTĚ SPRCHOVÉHO KOUTU BUDE KONSTRUKCE SPÁDOVÁNA SMĚREM K ODTOKOVÉMU ŽLABU. NA KONSTRUKCI BUDE NANESEN PENETRAČNÍ NÁTĚR, HYDROIZOLAČNÍ TEKUTÁ STĚRKA, PRUŽNÉ LEPIDLO PRO DLAŽBU A FINÁLNÉ KERAMICKÁ DLAŽBA O ROZMĚRECH 97X197X7 mm. (VIZ. VÝKRES Č. D.1.1.07)
- N10 NOVÁ SDK PŘÍČKA (VIZ VÝKRES Č. D.1.1.10)
- N11 A CHODBĚ Č. 201 BUDE INSTALOVÁN PROTIPOŽÁRNÍ SDK PODHLED H. 15mm Z DŮVODU ZACHOVÁNÍ PROTIPOŽÁRNÍHO ÚSEKU
- N12 INSTALAČNÍ ŠACHTA PRO VEDENÍ STOUPAJÍCÍ VĚTVE VZT, SDK H. 12,5 mm
- N13 NOVÁ LED SVÍTIDLA ZAPUŠTĚNÁ V SDK PODHLEDU 600X600 mm (VÍZ PROJEKTOVÁ DOKUMENTACE D.1.4. 2)

POZNÁMKA

- P1 VE STÁVAJÍCÍCH I NOVÝCH DVEŘÍ BUDE VYŘÍZNUT OTVOR DO KTERÉHO BUDE OSAZENA PLASTOVÁ MŘÍŽKA PRO NUCENÉ VĚTRÁNÍ V SOCIÁLNÍCH ZAŘÍZENÍCH, OSAZENÍ Z OBOU STRAN, BARVA DLE VOLBY INVESTORA, MIN. PRŮTOKOVÁ PLOCHA 0,05m², ODSAZENÍ 150mm OD PODLAHY

LEGENDA MÍSTNOSTÍ

OZN.	NÁZEV MÍSTNOSTI	PLOCHA [m²]	SVĚTLÁ VÝŠKA	NOVÁ NÁŠLAPNÁ VRSTVA	NOVÁ POVRCHOVÁ ÚPRAVA	POZNÁMKA
201	CHODBA	37,3	3,34	/	MALBA BÍLÁ	/
218	POKOJ	16,47	3,55	KOBEREC ČERNÝ	MALBA BÍLÁ	/
219	POKOJ	10,04	3,55	KOBEREC ČERNÝ	MALBA BÍLÁ	/
219.1	PŘEDSÍŇ	1,82	2,54	/	MALBA BÍLÁ	/
219.2	SOCIÁLNÍ ZAŘÍZENÍ	3,91	2,54	/	MALBA BÍLÁ	SDK PODHLED WC
220	POKOJ	16,45	3,56	KOBEREC ČERNÝ	MALBA BÍLÁ	/
221	SOCIÁLNÍ ZAŘÍZENÍ	7,72	3,05	KERAMICKÁ DLAŽBA	KERAMICKÝ OBKLAD/MALBA	/
221.1	PŘEDSÍŇ	2,35	2,56	/	MALBA BÍLÁ	/
221.2	SOCIÁLNÍ ZAŘÍZENÍ	4,5700	2,58	/	MALBA BÍLÁ	SDK PODHLED WC
222	POKOJ	14,01	3,55	KOBEREC ČERNÝ	MALBA BÍLÁ	/
222.1	PŘEDSÍŇ	2,87	2,57	/	MALBA BÍLÁ	/
223	POKOJ	14,60	3,60	KOBEREC ČERNÝ	MALBA BÍLÁ	/
223.1	PŘEDSÍŇ	2,71	2,53	/	MALBA BÍLÁ	/
224	SOCIÁLNÍ ZAŘÍZENÍ	7,52	3,05	KERAMICKÁ DLAŽBA	KERAMICKÝ OBKLAD/MALBA	/
224.1	PŘEDSÍŇ	2,53	2,55	/	MALBA BÍLÁ	/
224.2	SOCIÁLNÍ ZAŘÍZENÍ	4,68	2,55	/	MALBA BÍLÁ	SDK PODHLED WC
225	POKOJ	16,42	3,57	KOBEREC ČERNÝ	MALBA BÍLÁ	/
226	POKOJ	10,24	3,61	KOBEREC ČERNÝ	MALBA BÍLÁ	/
226.1	PŘEDSÍŇ	1,76	2,60	/	MALBA BÍLÁ	/
226.2	SOCIÁLNÍ ZAŘÍZENÍ	3,77	2,62	/	MALBA BÍLÁ	SDK PODHLED WC
227	POKOJ	16,55	3,60	KOBEREC ČERNÝ	MALBA BÍLÁ	/

LEGENDA MATERIÁLŮ

- ZDIVO STÁVAJÍCÍ
- NOVÉ KONSTRUKCE CW PROFIL
- NOVÉ KONSTRUKCE PÓROBETONOVÉ ZDIVO H. 100mm
- STÁVAJÍCÍ PRVKY
- NOVÉ PRVKY

POZNÁMKA

- STÁVAJÍCÍ STAV DLE PODKLADŮ INVESTORA
- VNITŘNÍ DISPOZICE OBJEKTŮ BYLA PROVĚŘENA,
- KONSTRUKČNÍ DETAILY JE NUTNO ŘEŠIT PŘÍMO NA STAVBĚ
- ZHOTOVITEL STAVBY ZODPOVÍDÁ ZA DODRŽOVÁNÍ BOZP, PO A OSTATNÍCH PRÁVNÍCH PŘEDPISŮ A NOREM ČSN PŘI PROVÁDĚNÍ DÍLA NAPŘ. ZÁK. Č. 350/2012 SB. (STAVEBNÍ ZÁKONI A VYHLÁŠKA Č. 268/2009 SB. O TECHNICKÝCH POŽADAVCÍCH STAVBY
- ZHOTOVITEL STAVBY JE POVINEN SI VÝMĚRY PŘEMĚŘIT PŘÍMO NA STAVBĚ PŘED ZAHÁJENÍM STAVBY
- NEDÍLNOU SOUČÁSTÍ TOHOTO VÝKRESU JSOU I DALŠÍ INFORMACE UVEDENÉ V JINÝCH ČÁSTECH KOMPLEXNÍ PROJEKTOVÉ DOKUMENTACE. MÁ SE ZA TO, ŽE JE-LI INFORMACE UVEDENA V JEDNÉ ČÁSTI TÉTO PROJEKTOVÉ DOKUMENTACE, JAKO BY BYLA UVEDENA I V ČÁSTECH OSTATNÍCH

CHRÁNĚNO AUTORSKÝM ZÁKONEM zákon č.121/2000 Sb.

zodpovědný projektant,	Ing. Vít Ševčík	MENHIR PROJEKT	Horní 32, 639 00 Brno, tel: 604 200 092
vypracoval	Ing. Josef Váňa		
investor	**Mendelova univerzita v Brně, Správa kolejí a menz, Kohoutova 11, Brno**		
akce	Stavební úpravy interiéru ubytovacího bloku „Zámeček, Lednice", Valtická 340, Lednice	formát	8xA4
		datum	12/2017
NOVÝ STAV		stupeň dokumentace	DPS
obsah výkresu	NOVÝ STAV - PŮDORYS 2.NP	měřítko	1:50
		číslo výkresu	D.1.1.05