



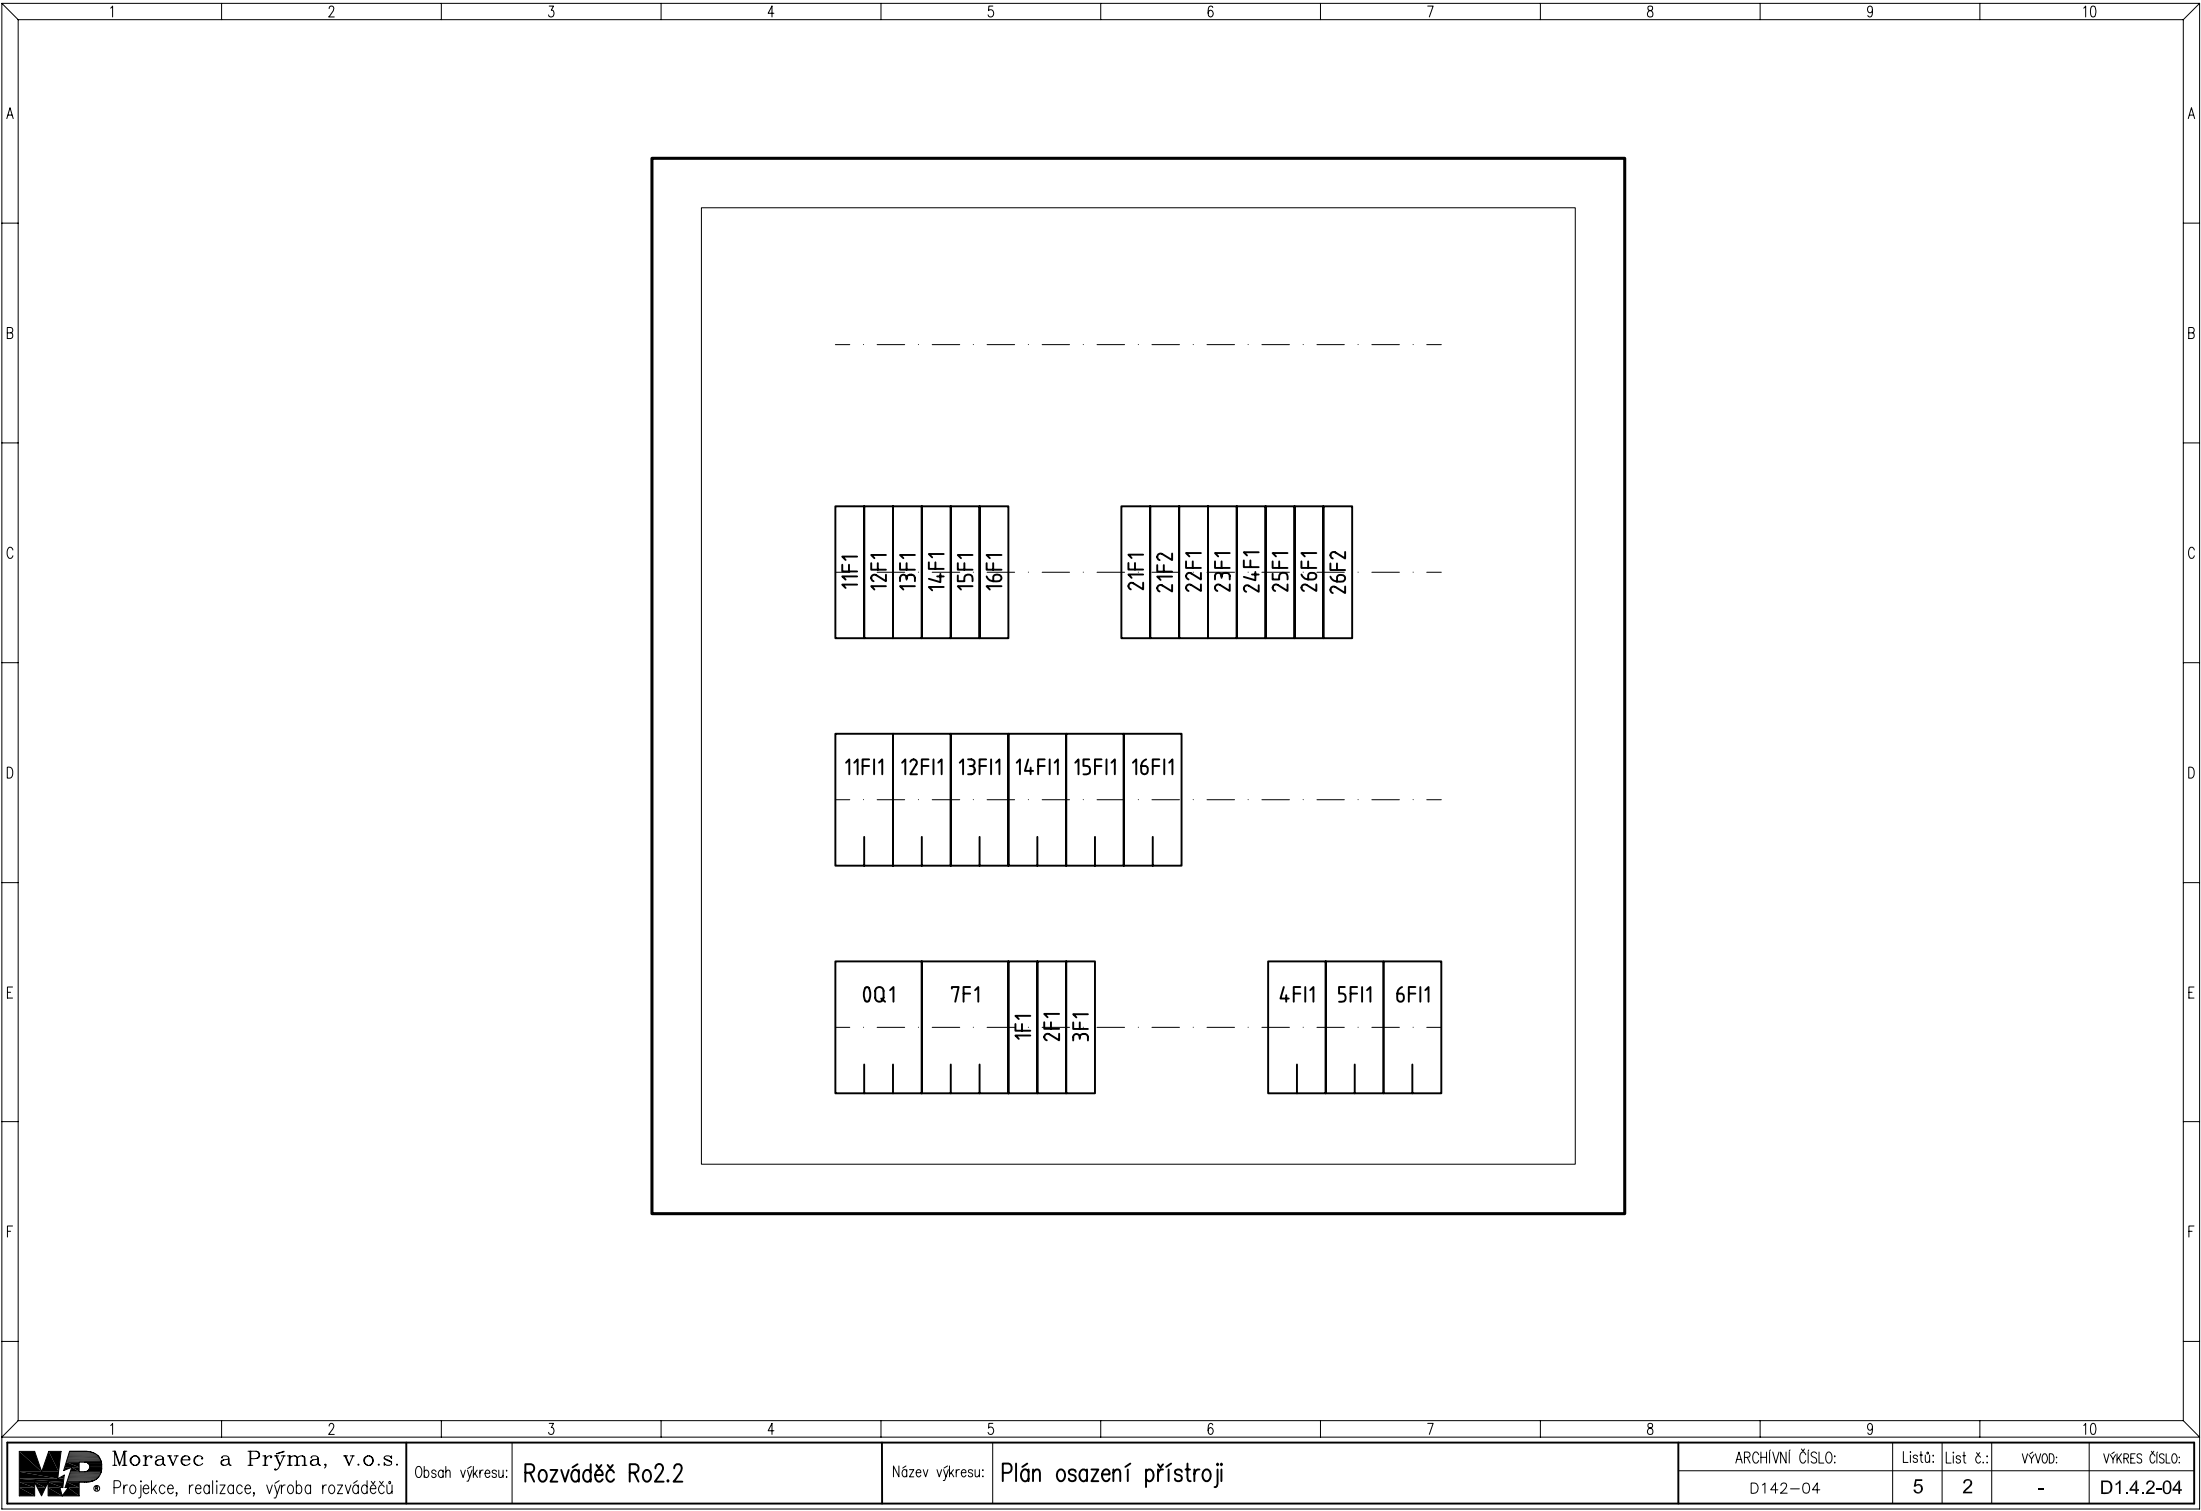
# ROZVÁDĚČ Ro2.2

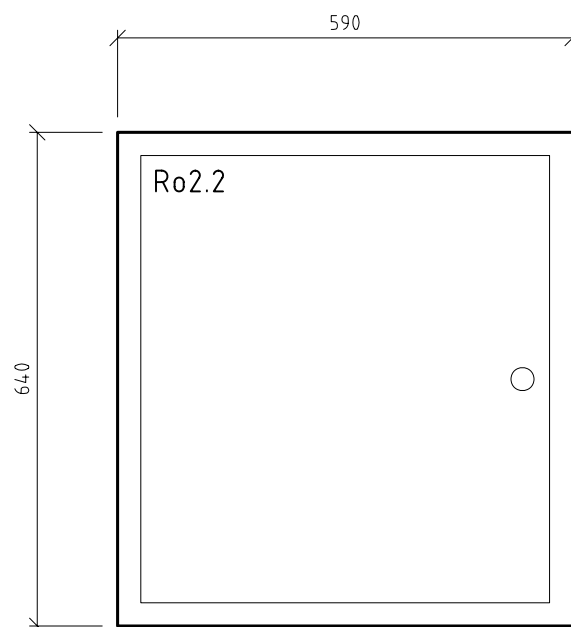



Typ rozváděče (skříň):		OCELOPLECHOVÁ SKŘÍŇ POD OMÍTKU – 4x21 MODULŮ			
Rozměry (ŠxVxH):		590x640x180		Nátěr (barva):	RAL 9016 (BÍLÁ)
Počet polí:		–		Dělení:	–
Krytí vnější/vnitřní:		IP 30/20		Jm.proud:	32A
Přívod:	VRCHEM	Vývody:	VRCHEM	Dodavatel:	MORAVEC a PRÝMA, v.o.s.
Pi[kW]:	28.5	β:	0.25	Pp[kW]:	7.13


Napěťové soustavy:	Ochrana proti nebezpečnému dotyku:
3PEN+N+PE, 230/400V, AC 50Hz, TN–C–S	SAMOČINNÝM ODPOJENÍM OD ZDROJE
	DOPLŇUJÍCÍM PROUDOVÝM CHRÁNIČEM

VYPRACOVAL: M. PRÝMA	ZODP. PROJEKTANT: P. MORAVEC	<div>Moravec a Prýma, v.o.s.</div> <div> Elektromontážní firma projekce – realizace Lazaretní 7, 615 00, Brno tel: 545 15 2729</div>		
VEDOUcí PROJEKTANT: P. MORAVEC	KONTROLOVAL: P. PRÝMA			
ZAKAZNÍK: MENHIR projekt, s.r.o.		ARCHÍVNÍ č.	D142–04	
LEDNICE – ZÁMEČEK STAVEBNÍ ÚPRAVY INTERIÉRU UBYT. BLOKU D1.4.2 SILNOPROUDÁ ELEKTROINSTALACE		STUPEŇ	DPS	
		VÝR. ČÍSLO	3835R02	Paré:
		DATUM	11/2017	
		FORMÁT	MĚŘÍTKO	
		5A4	–	
OBSAH VÝKRESU: Rozváděč Ro2.2		LISTŮ 5	LIST 1	VÝKRES D1.4.2–04
NÁZEV VÝKRESU: Titulní list – Čelní pohled				



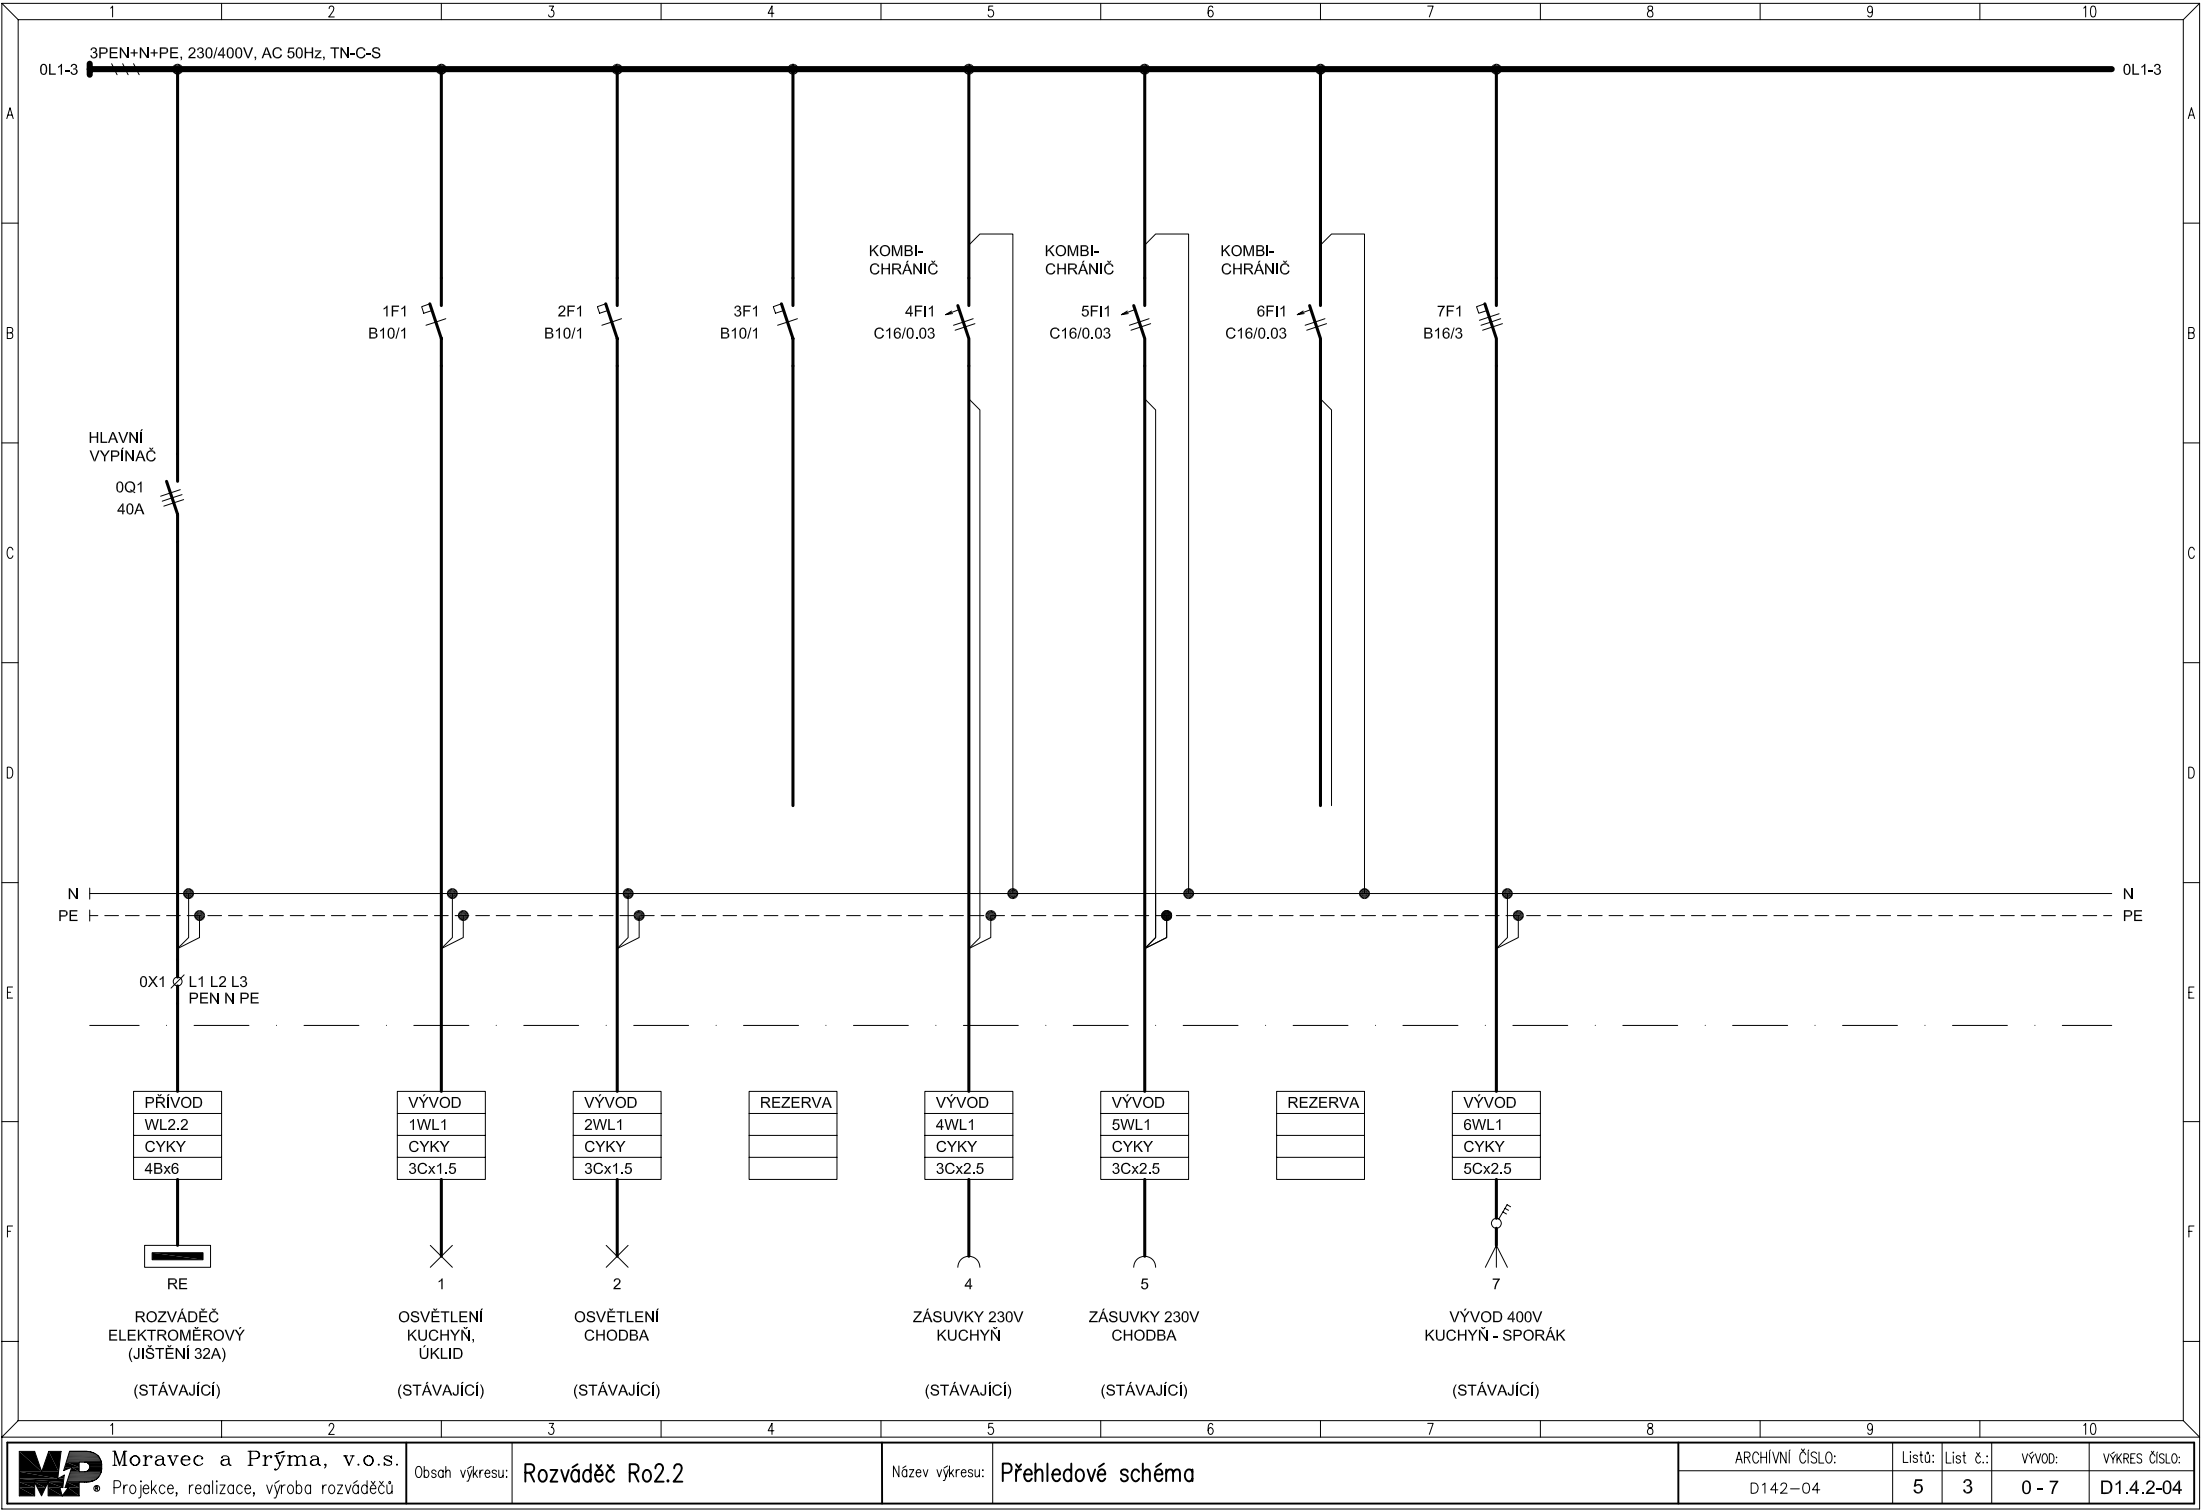

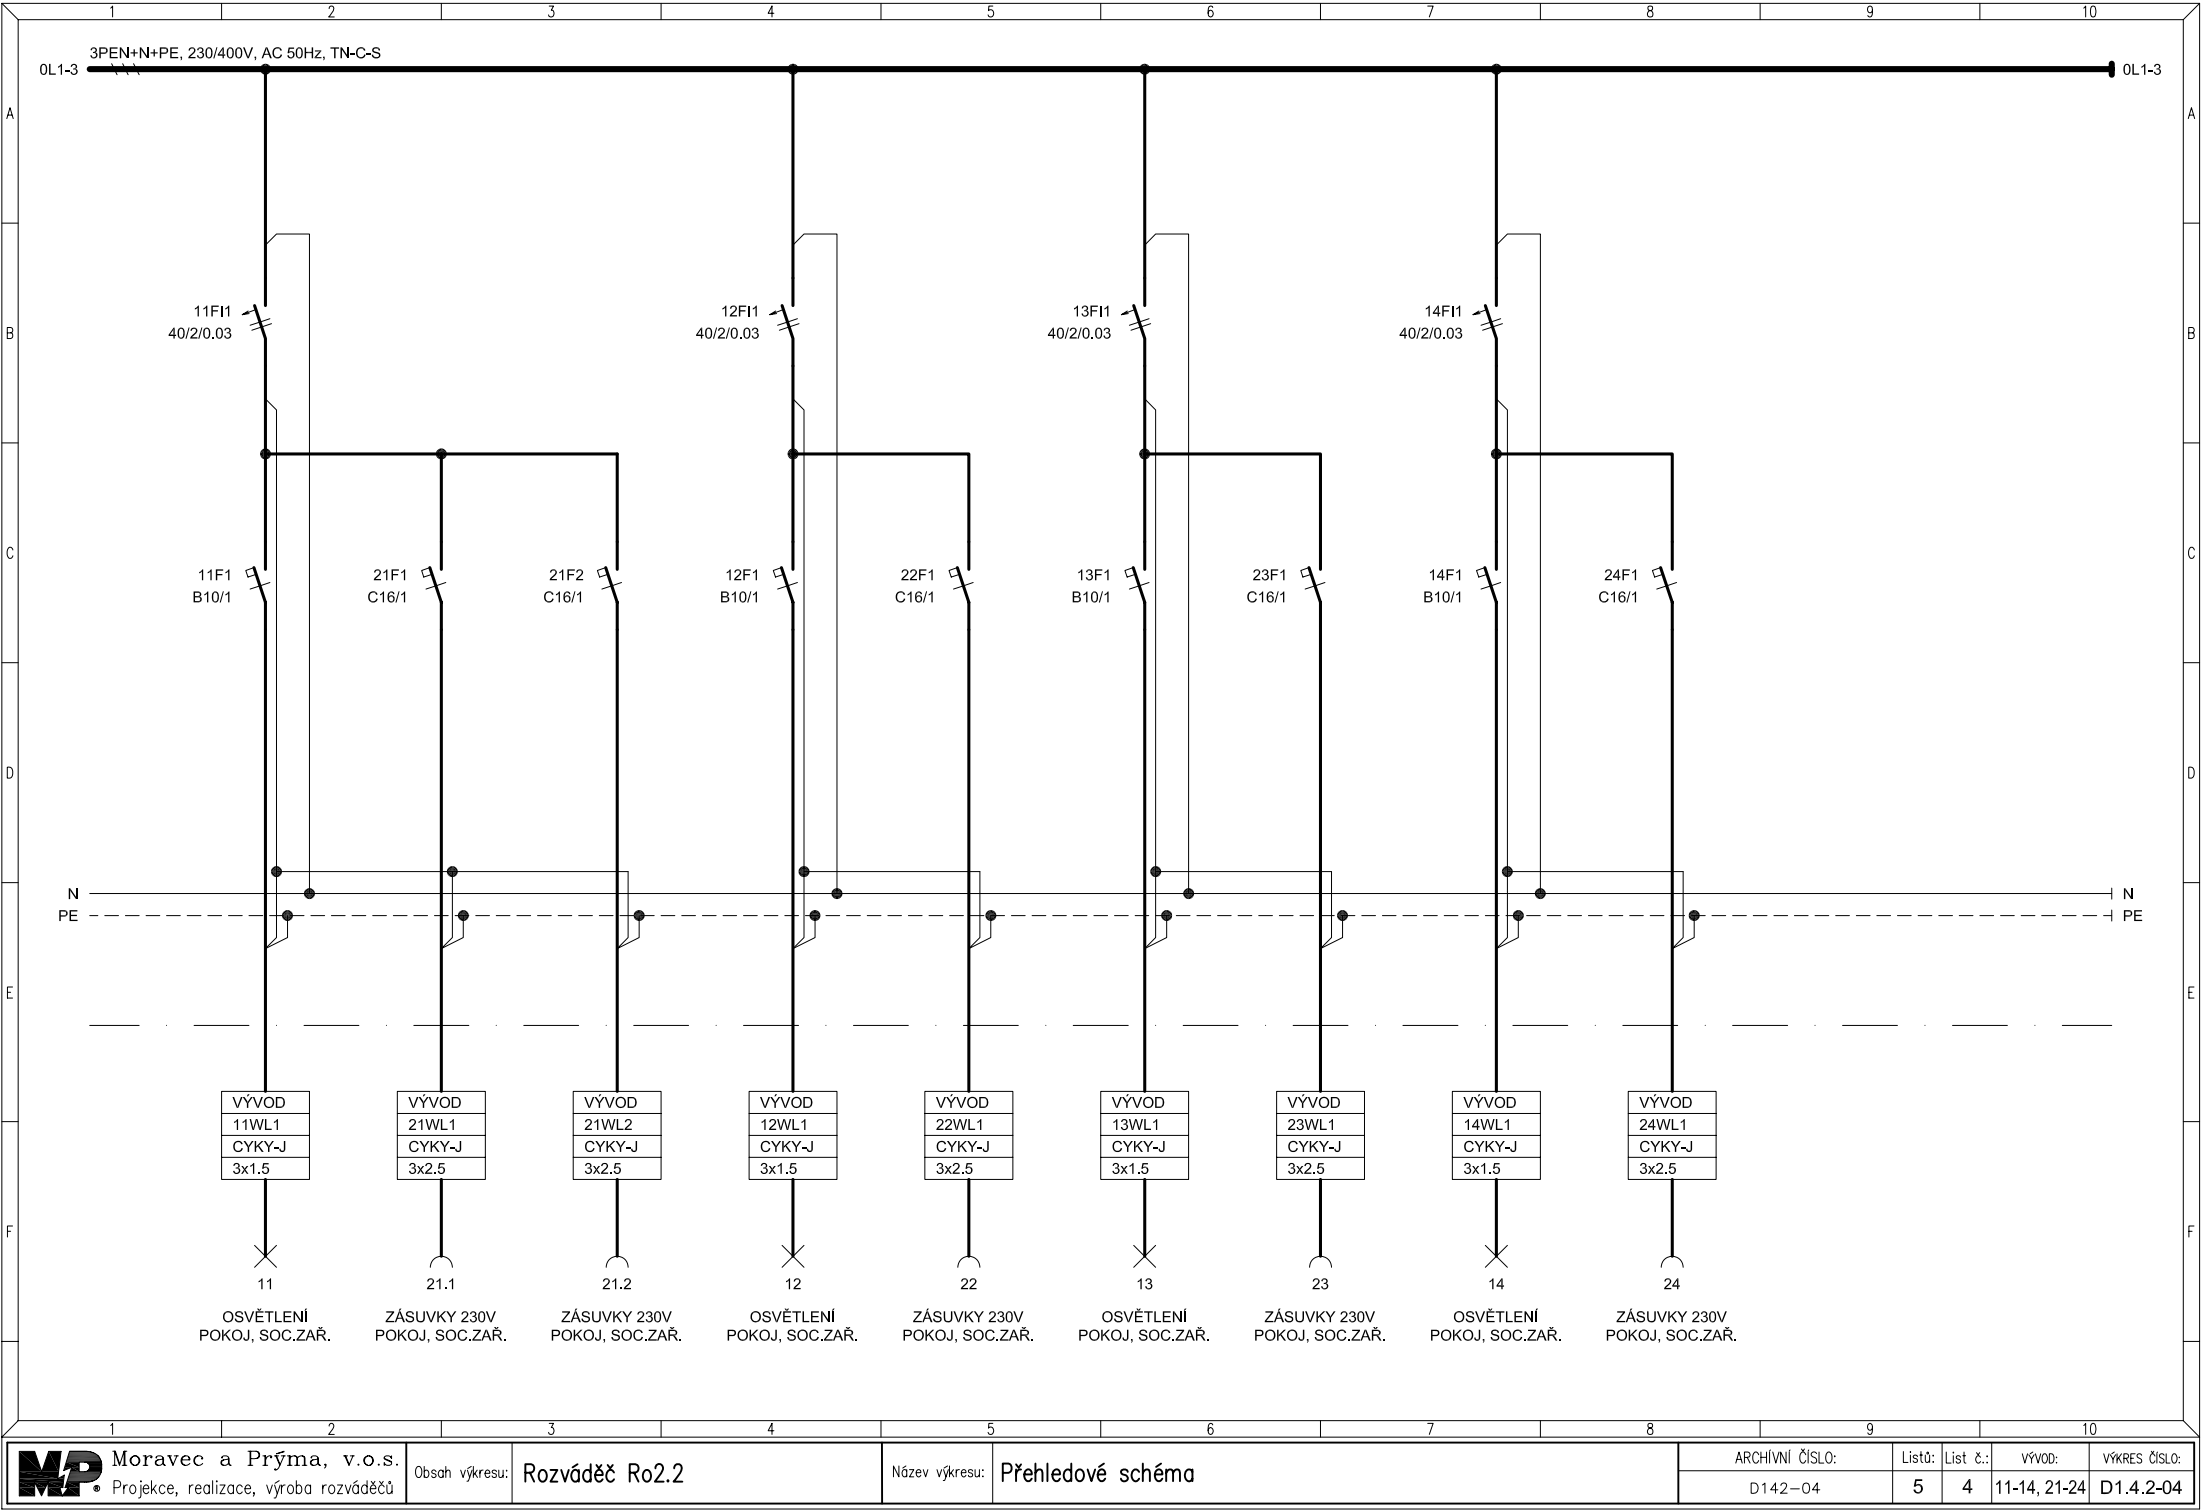

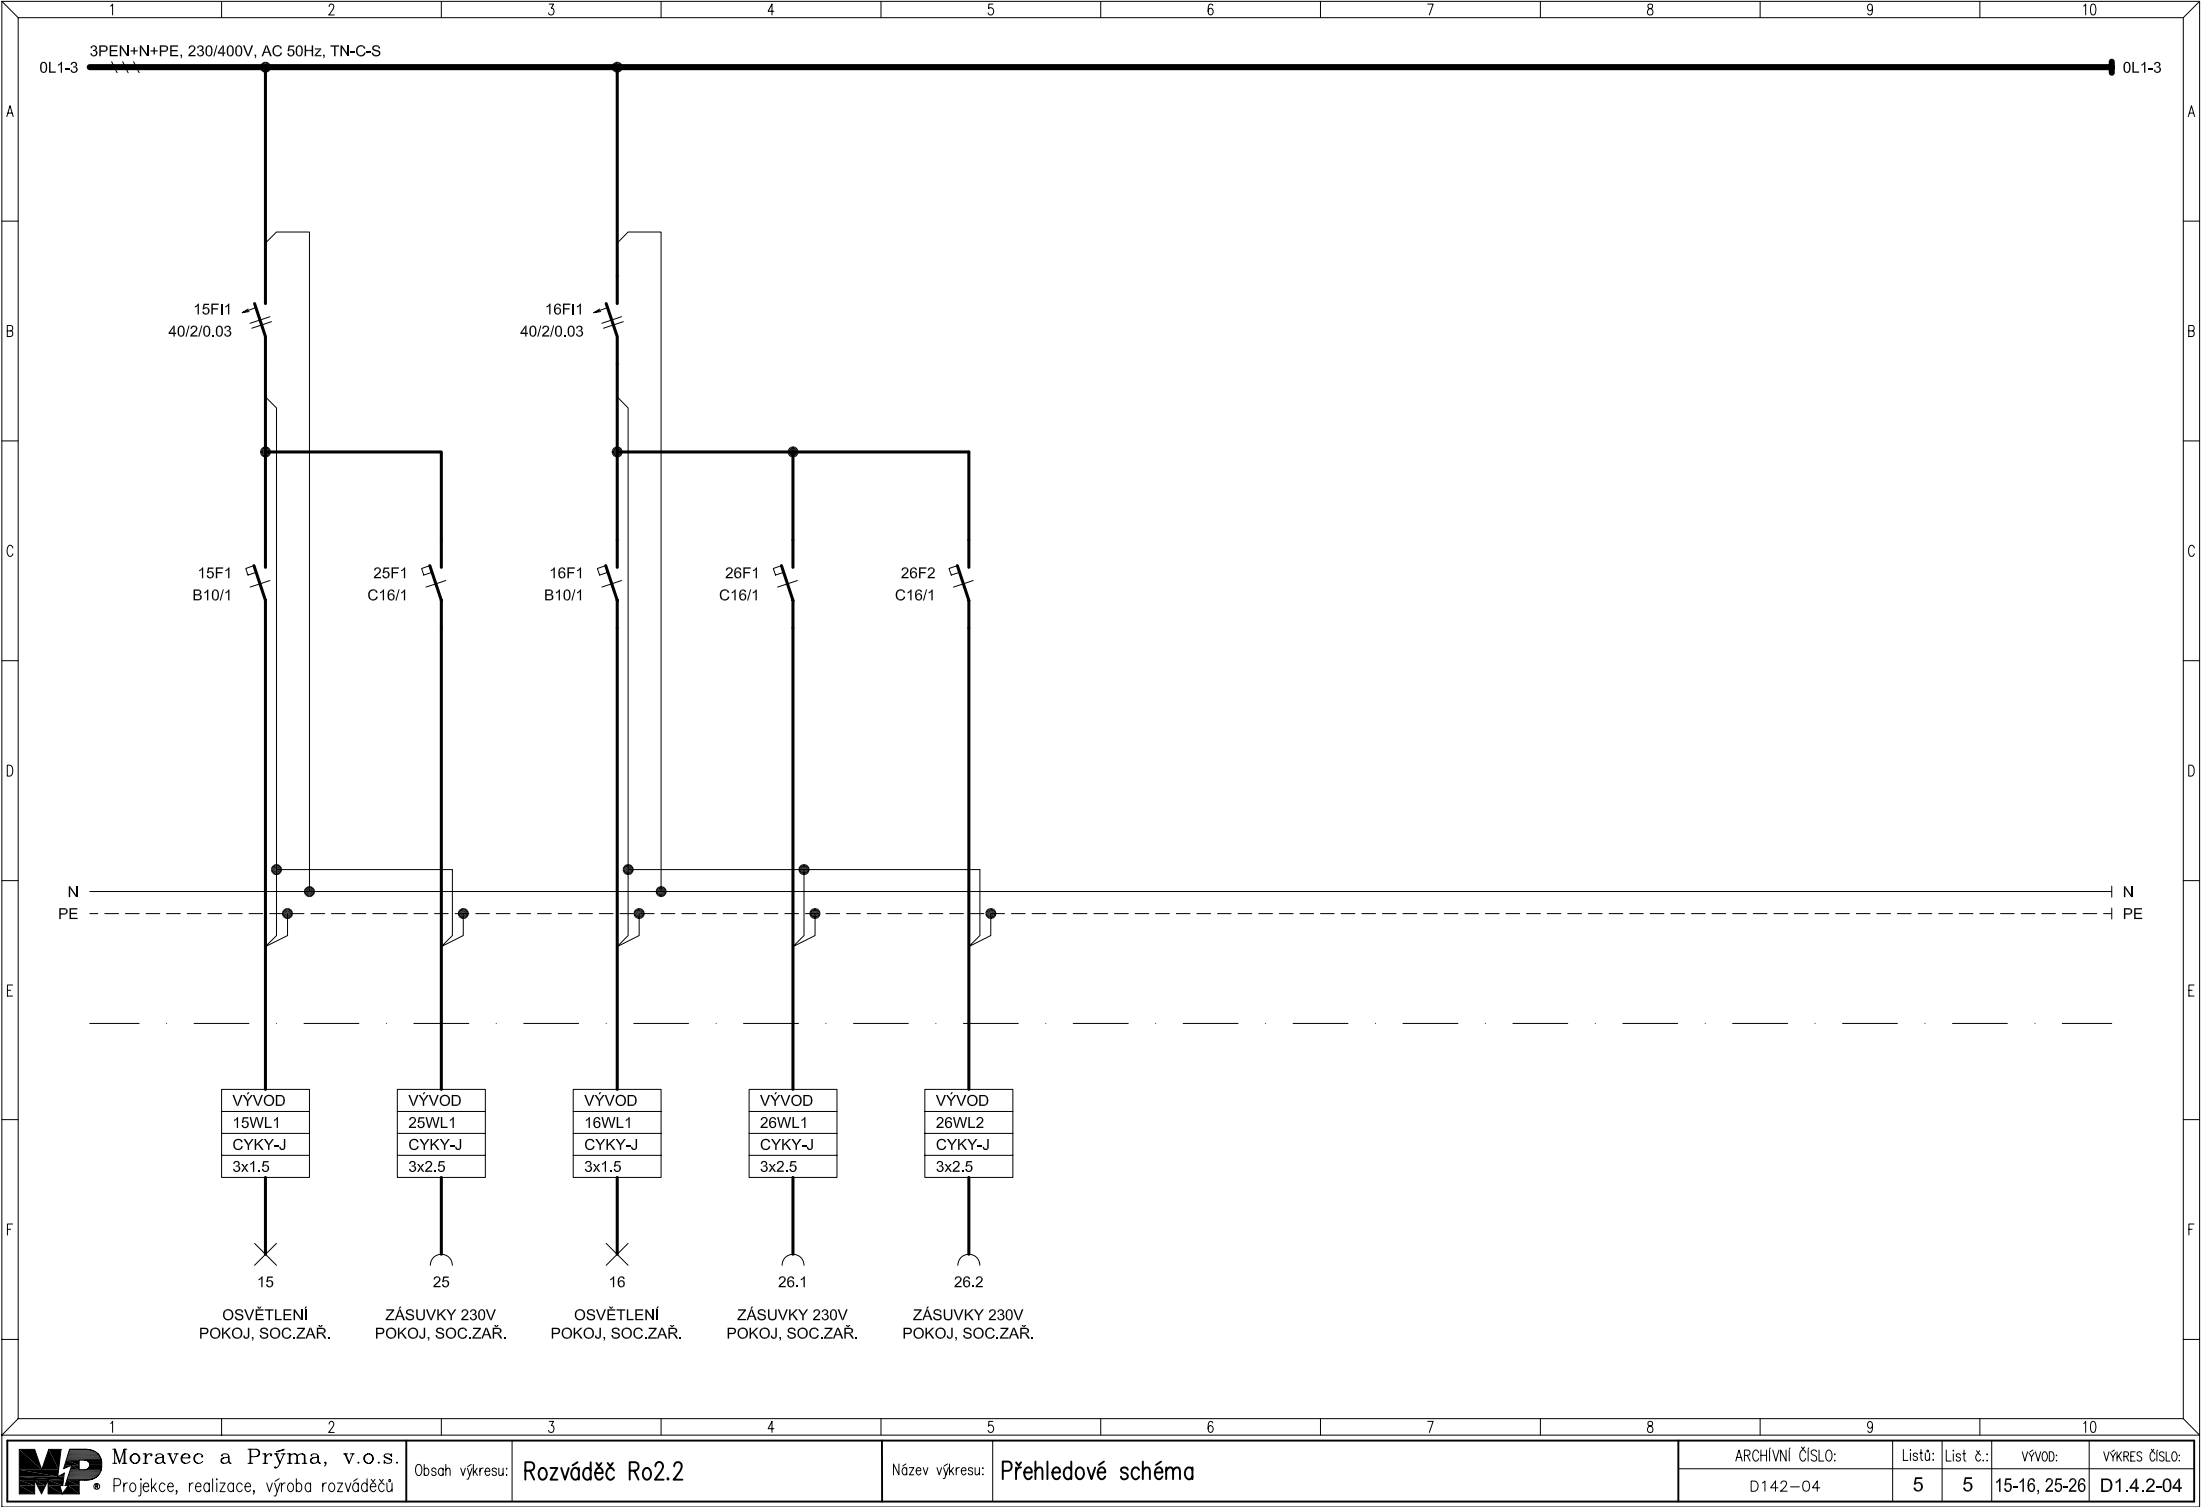

Moravec a Prýma, v.o.s.  
Projekce, realizace, výroba rozváděčů

Obsah výkresu: Rozváděč Ro2.2

Název výkresu: Přehledové schéma

ARCHIVNÍ ČÍSLO:  
D142-04

Listů:  
5

List č.:  
5

VÝVOD:  
15-16, 25-26

VÝKRES ČÍSLO:  
D1.4.2-04