


CELKOVÝ SITUAČNÍ VÝKRES

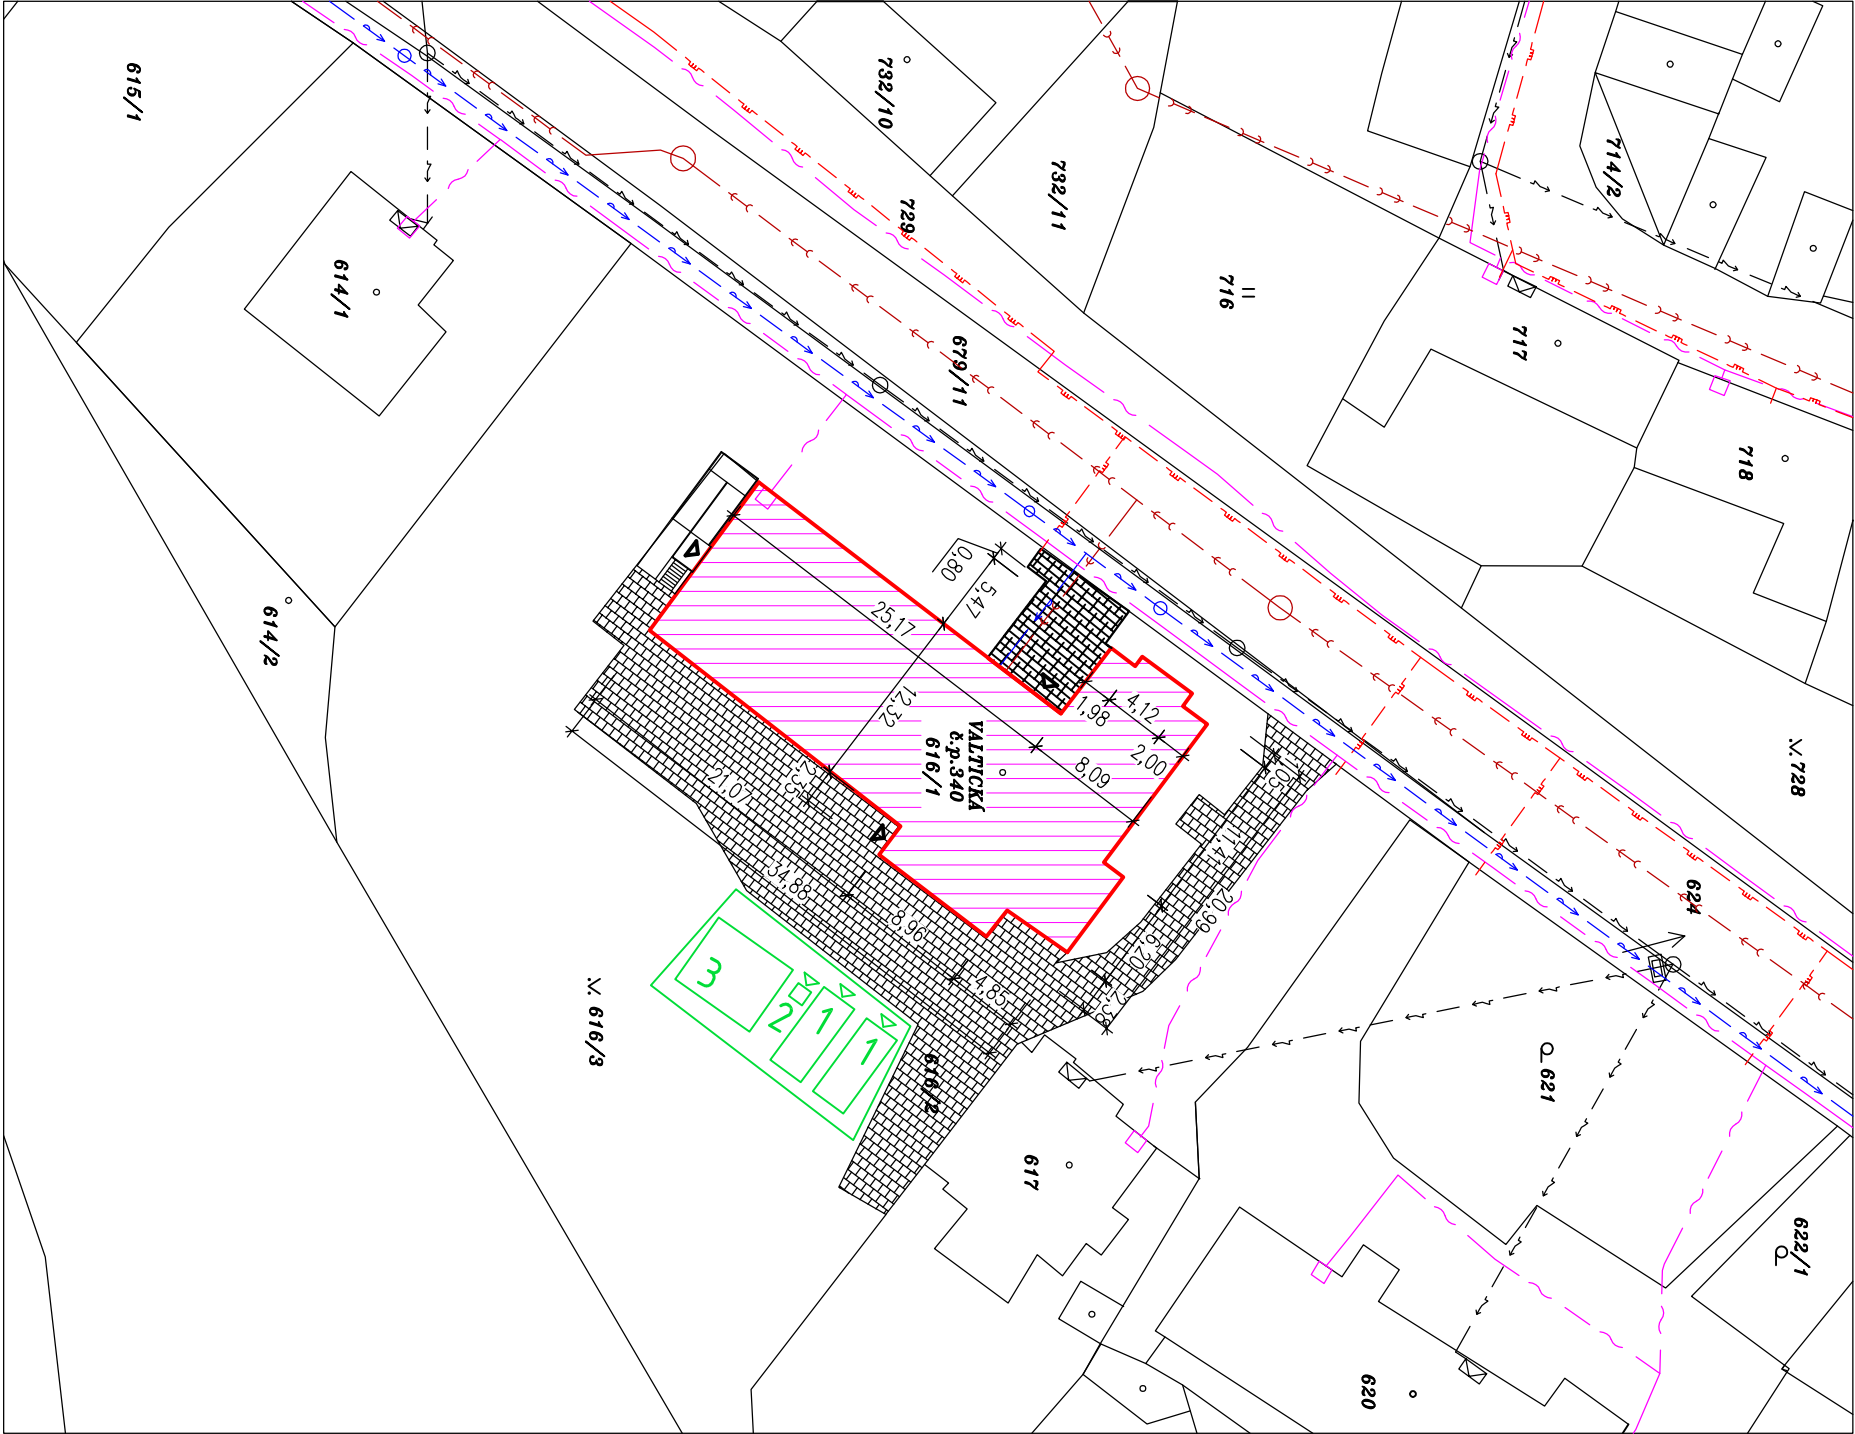

LEGENDA PLOCH


- VALTICKÁ 340 – VÝMĚRA 539 m²
- ZPEVNĚNÉ PLOCHY – ASFALTOVÝ KRYT

STÁVAJÍCÍ INŽENÝRSKÉ SÍTĚ – TRASY


- TRASA NN KABELŮ
- TRASA VEDENÍ CETIN
- TRASA PLYNOVOD STL
- TRASA VEDENÍ VODOVOD
- TRASA KANALIZACE – SPLAŠKOVÁ
- VSTUP DO STAVEBNÍCH BUNĚK, SANITÁRNÍ BUŇKY, MOBILNÍHO WC, SKLADU MATERIÁLU
- STAVEBNÍ BUŇKA UZAMKYATELNÁ (CELKEM 2x)
- MOBILNÍ WC (CELKEM 1x)
- SKLAD MATERIÁLU 5x6m, OPLOCENÝ DO VÝŠKY 1,8m, OPLOCENÍ OPATŘENO TEXTILNÍ SÍŤOVANOU UZAMKYATELNĚ, STAVEBNÍ MATERIÁL USKLADĚN NA DŘEVĚNÝCH PALETÁCH (CELKEM 1x)
- DOČASNÉ OPLOCENÍ STAVENIŠTĚ

POZNÁMKA

- STÁVAJÍCÍ STAV DLE PODKLADŮ INVESTORA
- VNITŘNÍ DISPOZICE OBJEKTU BYLA PROVĚŘENA,
- KONSTRUKČNÍ DETAILY JE NUTNO ŘEŠIT PŘÍMO NA STAVĚ
- ZHOTOVITEL STAVBY ZODPOVÍDÁ ZA DODRŽOVÁNÍ BOZP, PO A OSTATNÍCH PRAVNÍCH PŘEDPISŮ A NORMŮ ČSN PŘI PROVÁDĚNÍ DÍLA NAPŘ: ZAK. Č. 350/2012 SB. (STAVEBNÍ ZÁKON) A VYHLÁŠKA Č. 268/2009 SB. O TECHNICKÝCH POŽADAVCÍCH STAVBY
- ZHOTOVITEL STAVBY JE POVINEN SI VYMĚRY PŘEWĚŘIT PŘÍMO NA STAVĚ PŘED ZAHÁJENÍM STAVBY

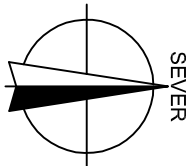

CHRÁNĚNO AUTORSKÝM ZÁKONEM
– zákon č.121/2000 Sb. –

zodpovědný projektant, kontroloval		Ing. Vít Ševčík		 Horní 32, 639 00 Brno, tel: 604 200 092	
vyraboval		Ing. Josef Vánha			
investor		Mendelova univerzita v Brně, Správa kolejí a menz, Kohoutova 11, Brno			
dke		Stavební úpravy interiéru ubytovacího bloku „Zámeček, Lednice“, Valtická 340, Lednice			
C.SITUACE STAVBY					
obsah výkresu					
SITUAČNÍ VÝKRES - ZARÍZENÍ STAVENIŠTĚ		formát		2xA4	
		datum		12/2017	
		stupěň dokumentace		DSP + DPS	
		měřítko		číslo výkresu C03	
		1:500			