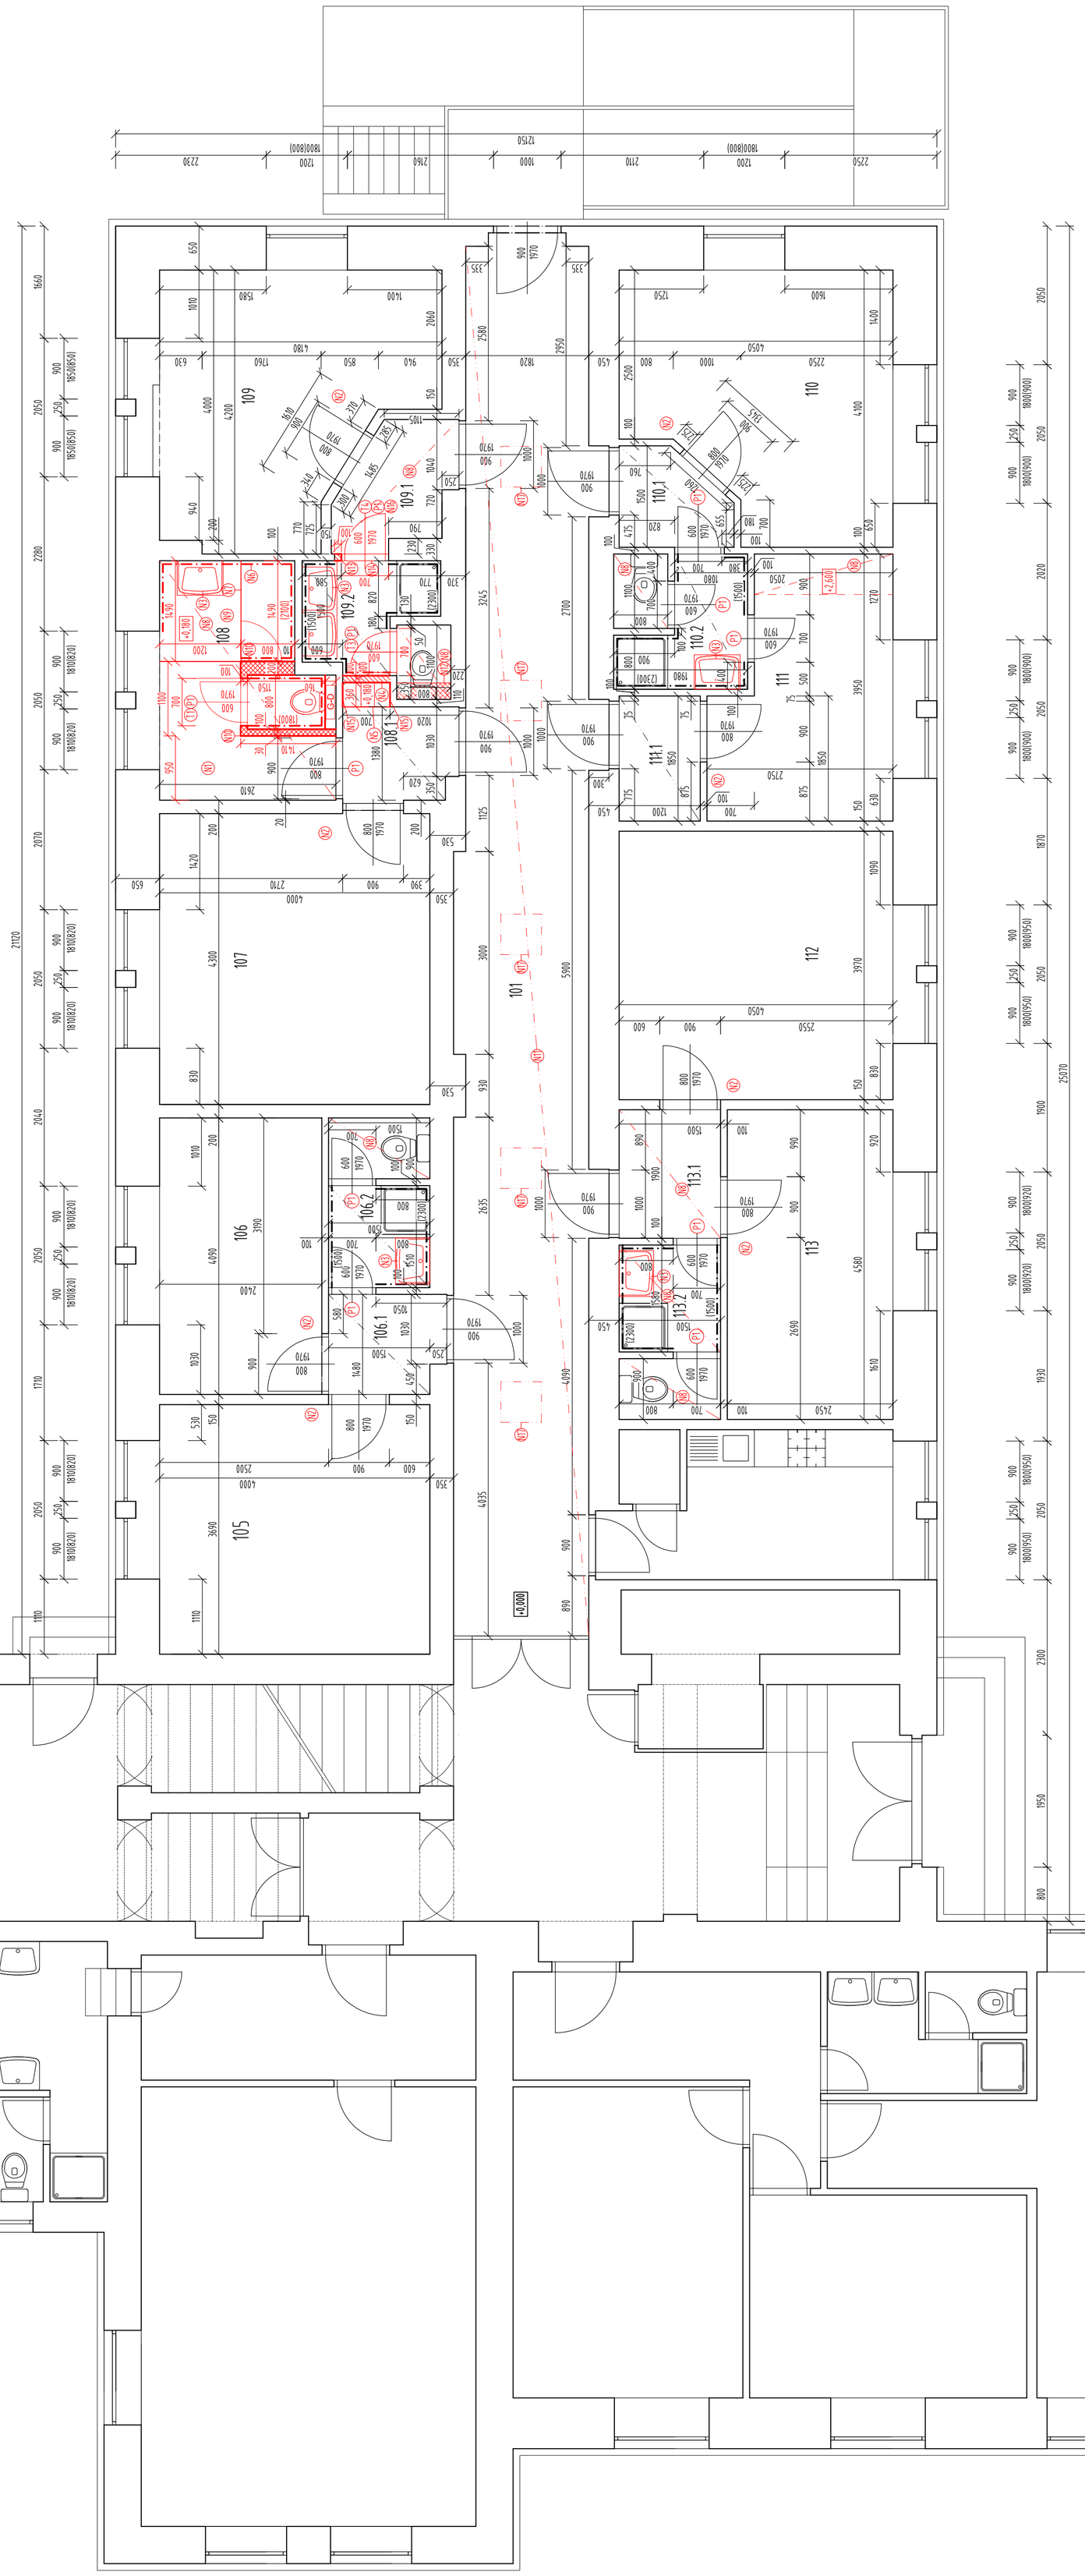

LEGENDA MÍSTNOSTÍ

OZN.	NÁZEV MÍSTNOSTI	PLOCHA [m²]	SVĚTLÁ VÝŠKA	NOVÁ NÁŠLAPNÁ VRSTVA	NOVÁ POVRCHOVÁ ÚPRAVA	POZNÁMKA
550	CHODBA	37,3	3,60	/	MALBA BÍLÁ	NOVÝ SDK PODHLED
105	POKOJ	15,5	3,57	KOBEREC ČERNÝ	MALBA BÍLÁ	/
106	POKOJ	10,5	3,57	KOBEREC ČERNÝ	MALBA BÍLÁ	/
106.1	PEDSÍŇ	2,2	2,55	/	MALBA BÍLÁ	/
106.2	SOCIÁLNÍ ZAŘÍZENÍ	3,6	2,55	/	MALBA BÍLÁ	SDK PODHLED WC
107	POKOJ	17,9	3,57	KOBEREC ČERNÝ	MALBA BÍLÁ	/
108	SOCIÁLNÍ ZAŘÍZENÍ	7,88	2,74	KERAMICKÁ DLAŽBA	KERAMICKÝ OBKLAD/MALBA	NOVÝ SDK PODHLED
108.1	PŘEDSÍŇ	2,57	2,54	/	MALBA BÍLÁ	/
109	POKOJ	14,3	3,56	KOBEREC ČERNÝ	MALBA BÍLÁ	/
109.1	PŘEDSÍŇ	2,77	2,55	/	MALBA BÍLÁ	/
109.2	SOCIÁLNÍ ZAŘÍZENÍ	3,83	2,55	KERAMICKÁ DLAŽBA	KERAMICKÝ OBKLAD/MALBA	SDK PODHLED WC
110	POKOJ	14,66	3,56	KOBEREC ČERNÝ	MALBA BÍLÁ	/
110.1	PŘEDSÍŇ	1,76	2,55	/	MALBA BÍLÁ	/
110.2	SOCIÁLNÍ ZAŘÍZENÍ	3,64	2,55	/	MALBA BÍLÁ	SDK PODHLED WC
111	POKOJ	9,86	3,56	KOBEREC ČERNÝ	MALBA BÍLÁ	/
111.1	PŘEDSÍŇ	2,22	2,55	/	MALBA BÍLÁ	/
112	POKOJ	16,55	3,56	KOBEREC ČERNÝ	MALBA BÍLÁ	/
113	POKOJ	11,77	3,56	KOBEREC ČERNÝ	MALBA BÍLÁ	/
113.1	PŘEDSÍŇ	2,85	2,55	/	MALBA BÍLÁ	/
113.2	SOCIÁLNÍ ZAŘÍZENÍ	3,72	2,55	/	MALBA BÍLÁ	/

LEGENDA STAVEBNÍCH ÚPRAV

- N1 PROVEDENÍ NOVÉ SKLADBY PODLAHY V NOVÉM SOCIÁLNÍM ZAŘÍZENÍ (VIZ VÝKRES Č. D.1.1.10)
- N2 POLOŽENÍ NOVÉHO SOUVISLÉHO ZATĚŽOVACÍHO KOBERCE LEPENÉHO NA STÁVAJÍCÍ PODLAHU
- N3 OSAZENÍ NOVÉ SKŘÍŇKY S KERAMICKÝM UMYVADLEM
- N4 VYZDÍVKA V PŘÍČCE PO VYBOURÁNÍ VNITŘNÍCH DVEŘÍ, VYZDÍVKA REALIZOVÁNA Z PÓROBETONOVÝCH TVÁRNIC ŠÍŘKY 100mm, ZDIVO PROKOTVENO SE STÁVAJÍCÍM ZDIVEM VLOŽENÍM PÁSKŮ. ZE STRANY PŘEDSÍŇKY BUDE PROVEDENA MALBA BARVY BÍLÉ, NA STRANĚ KOUPELNY PAK KERAMICKÝ OBKLAD, KTERÝ BUDE VYVZORKOVÁN NA MÍSTĚ V ZÁVISLOSTI NA STÁVAJÍCÍM TYPU OBKLADŮ.
- N5 VYTVOŘENÍ NOVÉHO VÝŠKOVÉHO STUPNĚ (VIZ VÝKRES Č. D.1.1.08)
- N6 VÝŠKA KERAMICKÉHO OBKLADU 97X197X7 (BARVA DLE INVESTORA) BUDE V MÍSTĚ SPRCHOVÉHO KOUTU A UMYVADLA 2100 mm OD NOVÉHO STUPNĚ, NOVÝ OBKLAD (VIZ VÝKRES Č. D.1.1.10)
- N7 OSAZENÍ NOVÉ SPRCHOVÉ STĚNY
- N8 INSTALACE NOVÝCH SÁDROKARTONOVÝCH PODHLEDŮ H. 12,5 mm
- N9 MONTÁŽ NOVÉHO VÝŠKOVÉHO STUPNĚ V MÍSTĚ NOVÉHO UMYVADLA A SPRCHOVÉHO KOUTU Z DŮVODU ZAKRYTÍ NOVÝCH ZTI INSTALACÍ. PROVEDENO Z I OSB EGGER NOSNÍKU H. 2x22,5 mm A VÝŠKY 135 mm. NOSNÝ RÁST BUDE ZAKLOPEN OSB DESKOU EGGER H. 22,5 mm A NA NI BUDE NÁSLEDNĚ POLOŽENA FERMACELL DESKA H. 12,5 mm. V MÍSTĚ SPRCHOVÉHO KOUTU BUDE KONSTRUKCE SPÁDOVÁNA SMĚREM K ODTOKOVÉMU ŽLABU. NA KONSTRUKCI BUDE NANESEN PENETRAČNÍ NÁTĚR, HYDROIZOLAČNÍ TEKUTÁ STĚRKA, PRUŽNĚ LEPIDLO PRO DLAŽBU A FINÁLNĚ KERAMICKÁ DLAŽBA O ROZMĚRECH 97X197X7 mm. (VIZ. VÝKRES Č. D.1.1.07)
- N10 NOVÁ SDK PŘÍČKA (VIZ VÝKRES Č. D.1.1.10)
- N11 NA CHODBĚ Č. 101 BUDE INSTALOVÁN PROTIPOŽÁRNÍ SDK PODHLED H. 15mm Z DŮVODU ZACHOVÁNÍ PROTIPOŽÁRNÍHO ÚSEKU
- N12 ZAPRAVENÍ VYBOURANÉHO OTVORU V PODLAZE PRO ROZVODY ZTI A NÁSLEDNÉ POLOŽENÍ NOVÉ KERAMICKÉ DLAŽBY
- N13 VYZDÍVKA V PŘÍČCE PO VYBOURÁNÍ VNITŘNÍCH DVEŘÍ Z DŮVODŮ OSAZENÍ NOVÝCH ZÁSUVEK A SPÍNAČŮ MIMO ÚROVEŇ NOVÉHO UMYVADLA V KOUPELNĚ. VYZDÍVKA REALIZOVÁNA Z PÓROBETONOVÝCH TVÁRNIC ŠÍŘKY 100mm, ZDIVO PROKOTVENO SE STÁVAJÍCÍM ZDIVEM VLOŽENÍM PÁSKŮ. NOVÁ DLAŽBA A KERAMICKÝ OBKLAD BUDOU VYVZORKOVÁNY NA MÍSTĚ V ZÁVISLOSTI NA STÁVAJÍCÍM TYPU OBKLADŮ. NOVÉ DOZDĚNÉ MÍSTO BUDE Z OBOU STRAN OMÍTNUTO A ZAROVNÁNO DO ÚROVNĚ STÁVAJÍCÍHO KERAMICKÉHO OBKLADU NA STRANĚ KOUPELNY A STÁVAJÍCÍ STĚNY NA STRANĚ PŘEDSÍŇKY.
- N14 SYSTÉMOVÉ NENOSNÉ PŘEKLADY ARMOVANÉ BETONÁRSKOU VÝZTUŽÍ. TYTO PŘEKLADY S HLADKÝM PROFILOVÁNÍ BUDOU OSAZENY DLE PŘEDPISŮ VÝROBCE. PŘEKLADY O ROZMĚRECH 100X249X1000MM BUDOU OSAZENY NA NOVÉ ZDIVO A PŘIPOJENY KE ZDIVU POMOCÍ SYSTÉMOVÉ MALTY PRO TENKÉ SPÁRY.
- N15 PO ODBOURÁNÍ STÁVAJÍCÍH DVEŘÍ A ZAZDĚNÍ OTVORU BUDE OBNAŽENÁ ČÁST ZNOVU OMÍTNUTA A PROVEDENA MALBA
- N16 PROBÍHÁ DEMONTÁŽ DVEŘÍ A JEJICH NÁSLEDNÁ MONTÁŽ S POSUNUTÍM O 100mm
- N17 NOVÁ LED SVÍTIDLA ZAPUŠTĚNÁ V SDK PODHLEDU 600X600 mm (VIZ PROJEKTOVÁ DOKUMENTACE D.1.4.2)

POZNÁMKA

- P1 VE STÁVAJÍCÍM I NOVÝCH DVEŘÍCH BUDE VYŘÍZNUT OTVOR DO KTERÉHO BUDE OSAZENA PLASTOVÁ MŘÍŽKA PRO NUCENÉ VĚTRÁNÍ V SOCIÁLNÍCH ZAŘÍZENÍCH. OSAZENÍ Z OBOU STRAN, BARVA DLE VOLBY INVESTORA, MIN. PRŮTOKOVÁ PLOCHA 0,05m², ODSAZENÍ 150mm OD PODLAHY

LEGENDA MATERIÁLŮ

- ZDIVO STÁVAJÍCÍ
- NOVÉ KONSTRUKCE CW PROFIL
- NOVÉ KONSTRUKCE PÓROBETONOVÉ ZDIVO tl. 100mm
- ZAPRAVENÍ VYBOURANÉ PODLAHY
- STÁVAJÍCÍ PRVKY
- NOVÉ PRVKY

POZNÁMKA

- STÁVAJÍCÍ STAV DLE PODKLADŮ INVESTORA
- VNITŘNÍ DISPOZICE OBJEKTŮ BYLA PROVĚŘENA.
- KONSTRUKČNÍ DETAILY JE NUTNO ŘEŠIT PŘÍMO NA STAVBĚ
- ZHOTOVITEL STAVBY ZODPOVÍDÁ ZA DODRŽOVÁNÍ BOZP, PO A OSTATNÍCH PRÁVNÍCH PŘEDPISŮ A NOREM ČSN PŘI PROVÁDĚNÍ DÍLA NAPŘ. ZÁK. Č. 350/2012 SB. ISTAVEBNÍ ZÁKONI A VYHLÁŠKA Č. 268/2009 SB. O TECHNICKÝCH POŽADAVCÍCH STAVBY
- ZHOTOVITEL STAVBY JE POVINEN SI VÝMĚRY PŘEMĚŘIT PŘÍMO NA STAVBĚ PŘED ZAHÁJENÍM STAVBY
- NEDÍLNOU SOUČÁSTÍ TOHOTO VÝKRESU JSOU I DALŠÍ INFORMACE UVEDENÉ V JINÝCH ČÁSTECH KOMPLEXNÍ PROJEKTOVÉ DOKUMENTACE. MÁ SE ZA TO, ŽE JE-LI INFORMACE UVEDENA V JEDNÉ ČÁSTI TÉTO PROJEKTOVÉ DOKUMENTACE, JAKO BY BYLA UVEDENA I V ČÁSTECH OSTATNÍCH

CHRÁNĚNO AUTORSKÝM ZÁKONEM – zákon č.121/2000 Sb. –

zodpovědný projektant, kontroloval	Ing. Vít Ševčík		
vypracoval	Ing. Josef Váňa		
investor	**Mendelova univerzita v Brně,** **Správa kolejí a menz, Kohoutova 11, Brno**		
akce	Stavební úpravy interiéru ubytovacího bloku „Zámeček, Lednice", Valtická 340, Lednice		
	NOVÝ STAV		
obsah výkresu	NOVÝ STAV - PŮDORYS 1.NP		

MENHAR PROJEKT
Horní 32, 639 00 Brno, tel: 604 200 092

formát	8xA4
datum	12/2017
stupeň dokumentace	DPS
měřítko	1:50
číslo výkresu	D.1.1.04