



ŘEZ A-A

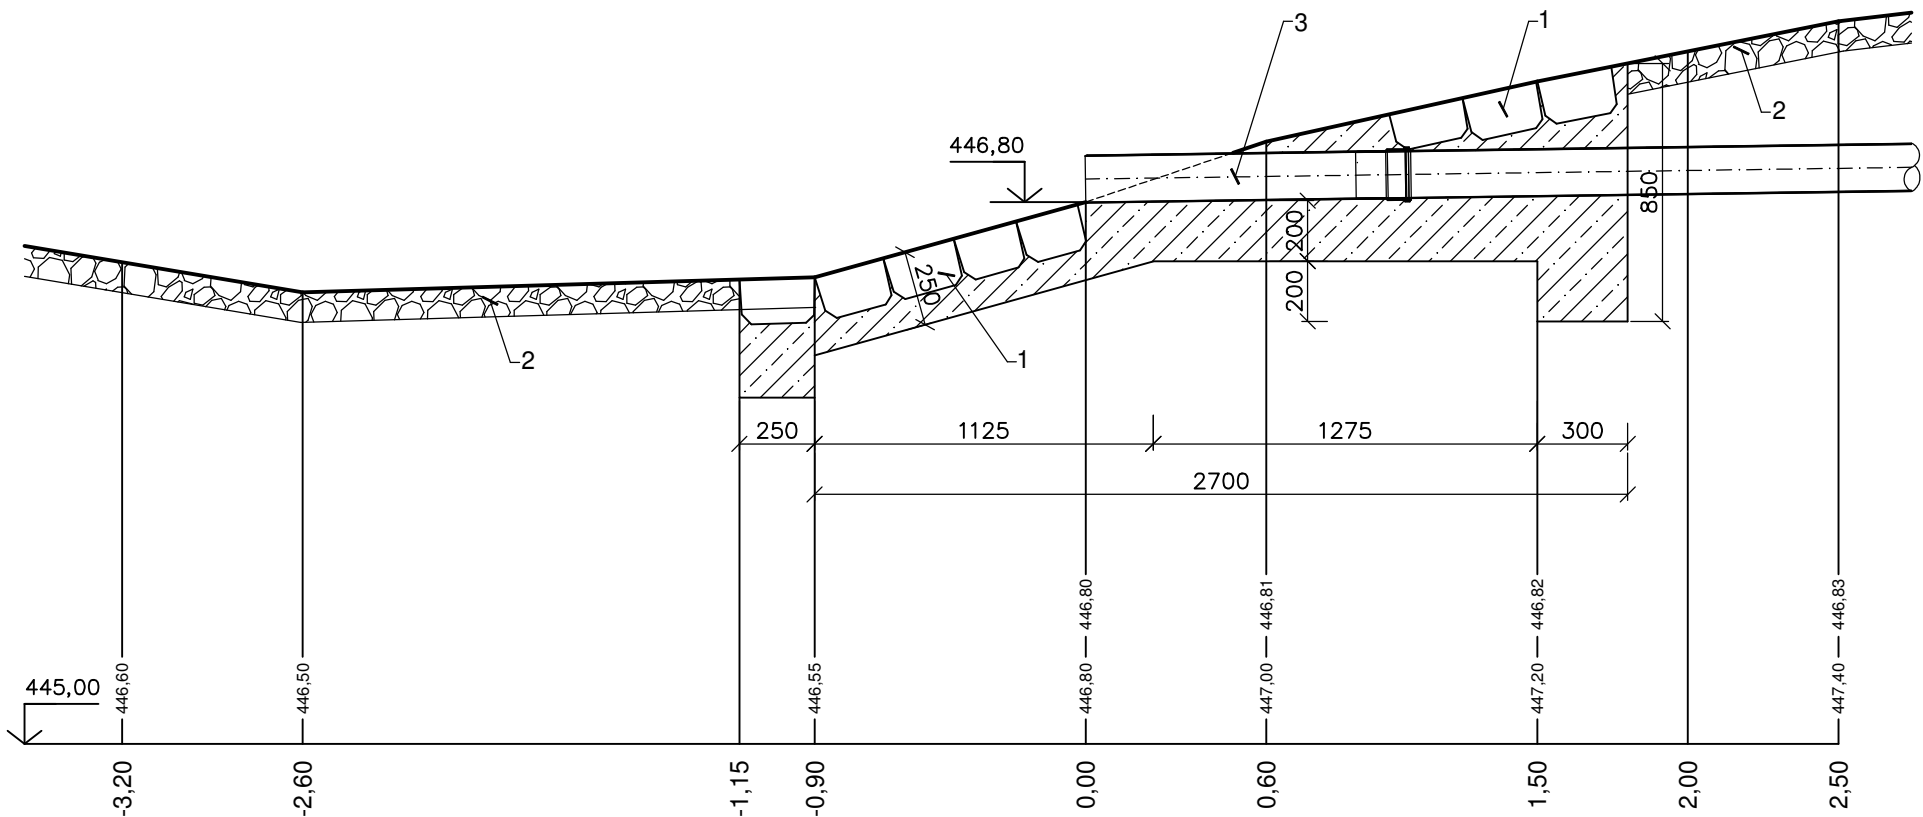


ŘEZ B-B

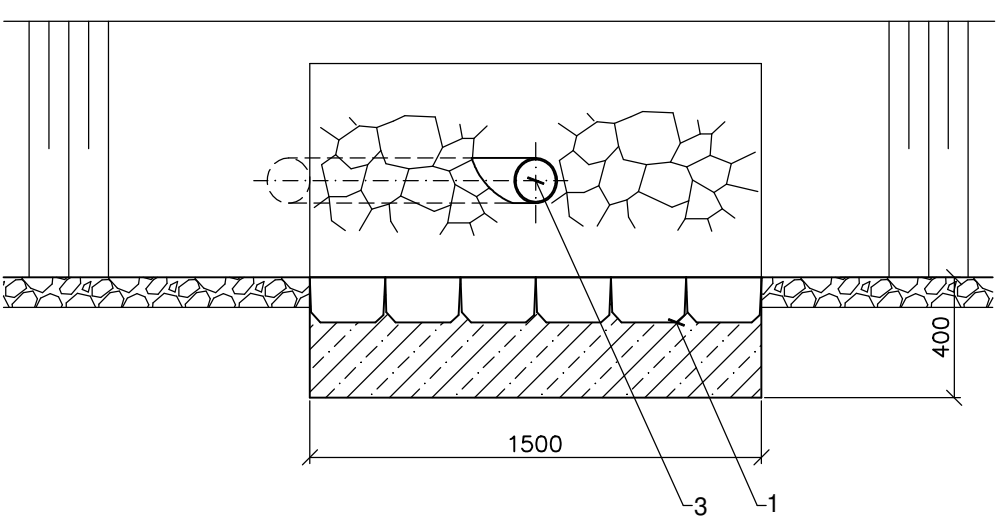

LEGENDA

- 1 KAMENNÁ DLAŽBA TL. 150mm DO BETONOVÉHO LOŽE TL. 100mm, BETON C16/20
- 2 STÁVAJÍCÍ ZPEVNĚNÍ KORYTA TOKU
- 3 POTRUBÍ PVC KG

PŮDORYS

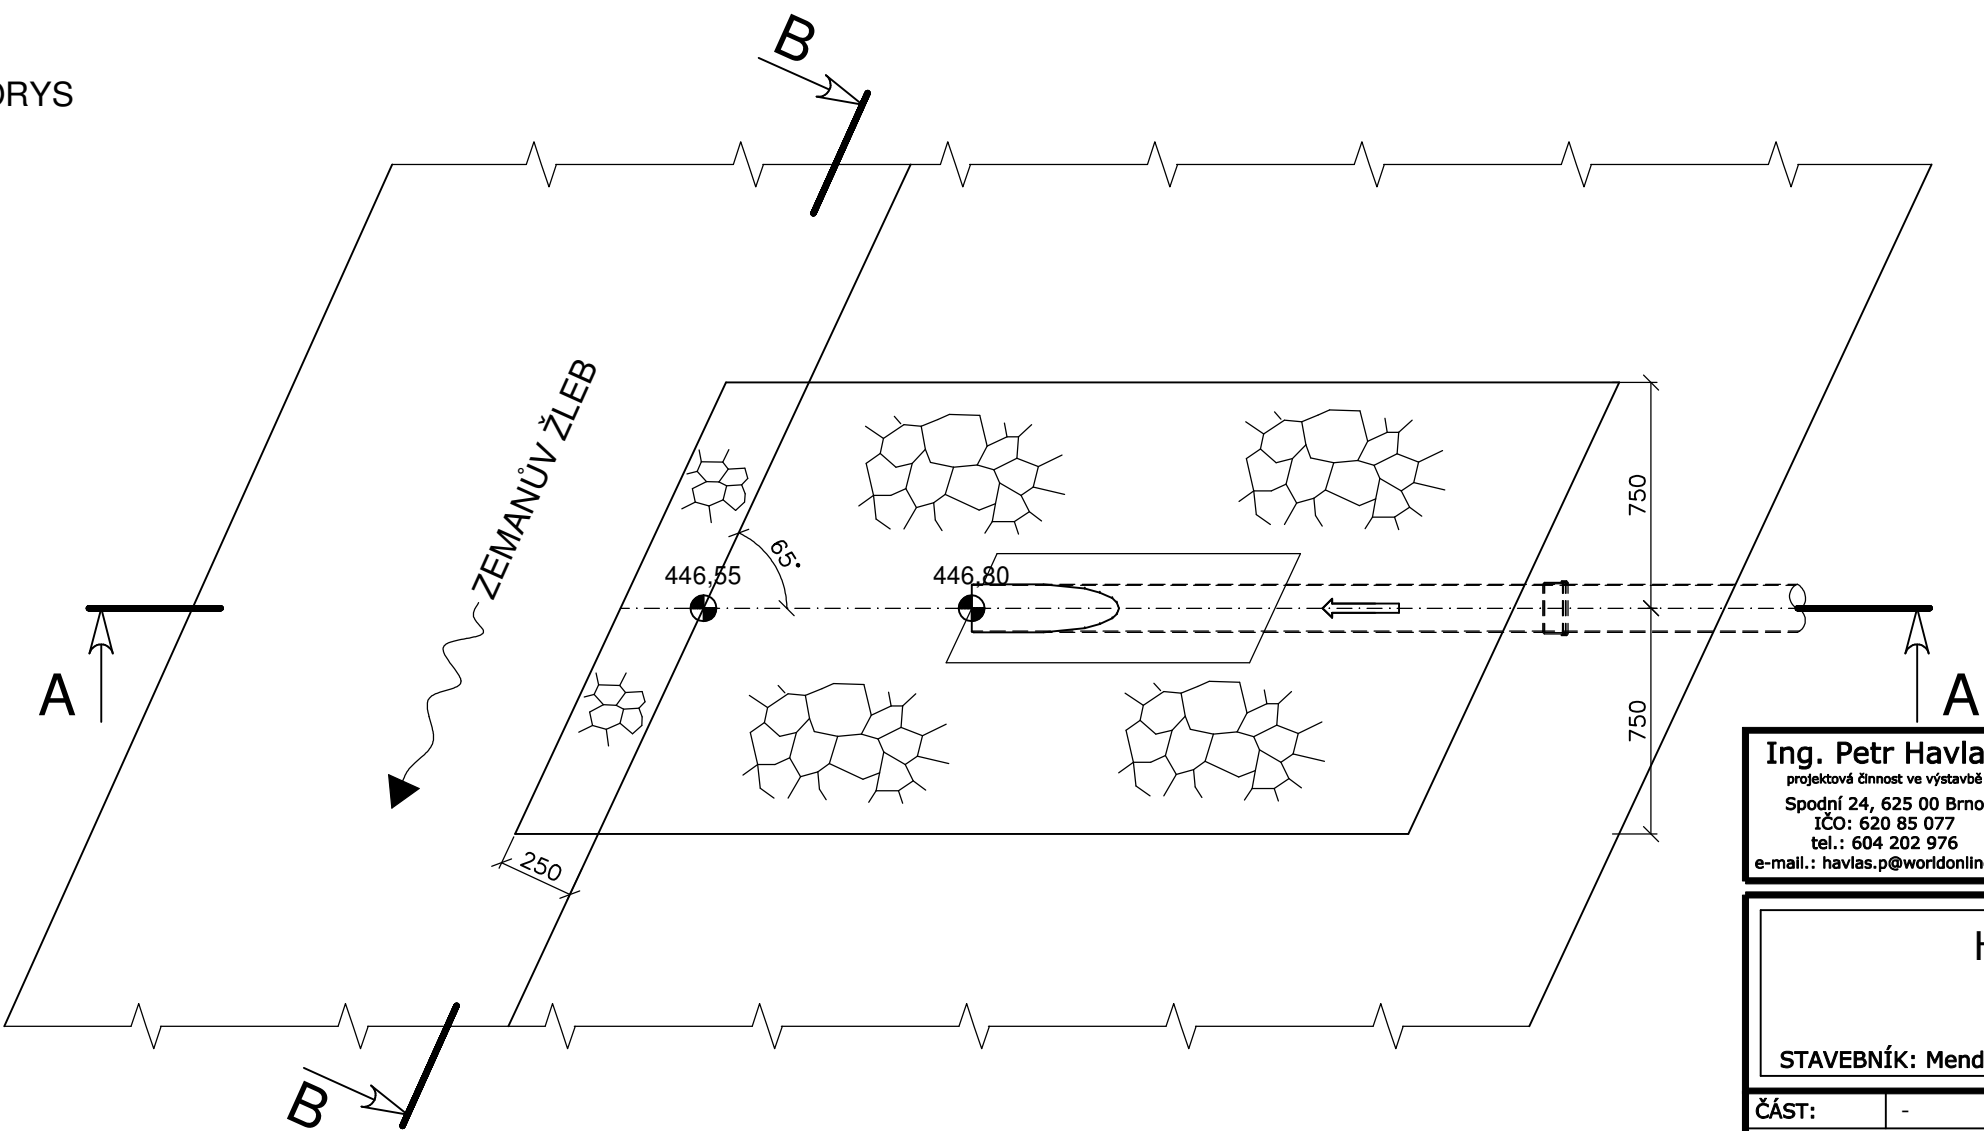

Ing. Petr Havlas projektová činnost ve výstavbě Spodní 24, 625 00 Brno IČO: 620 85 077 tel.: 604 202 976 e-mail.: havlas.p@worldonline.cz	DATUM:	DUBEN 2017	VYPRACOVAL:	Ing. Petr Havlas	PARÉ:
	ÚČEL:	DSP	KONTROLOVAL:		
	ZAK. Č.:	3251 - 16			
	FORMÁT:	2A4		Ing. Petr Havlas	
<div>HÁJENKA NA LUKÁCH, KŘTINY Č.P.68 ČOV AS - VARIOcomp 5K</div> <div>STAVEBNÍK: Mendelova univerzita v Brně, Školní lesní podnik Masarykův les Křtiny, 679 05 Křtiny 175</div>					
ČÁST:	-			MĚŘÍTKO	VÝKR.Č.
NÁZEV VÝKRESU: <div>VÝÚSTNÍ OBJEKT</div>				1:25	05.