
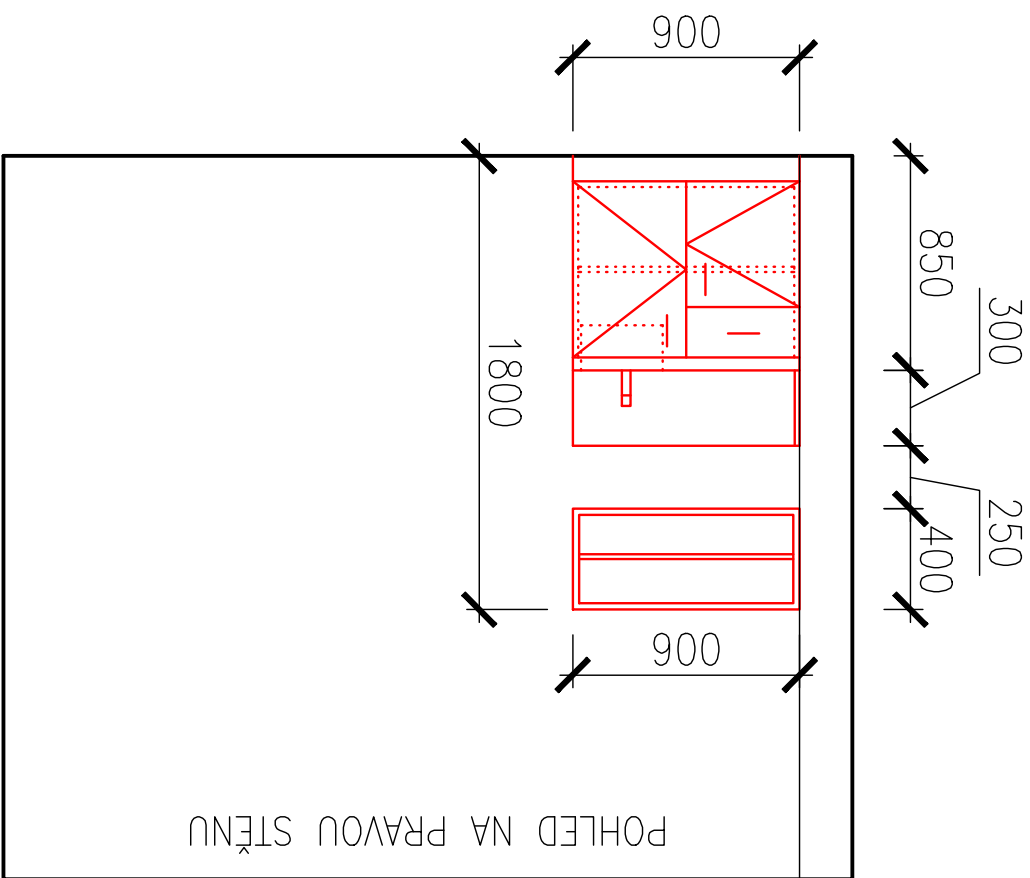


SV 2,87

N1045

Kancelář

18,80 m2

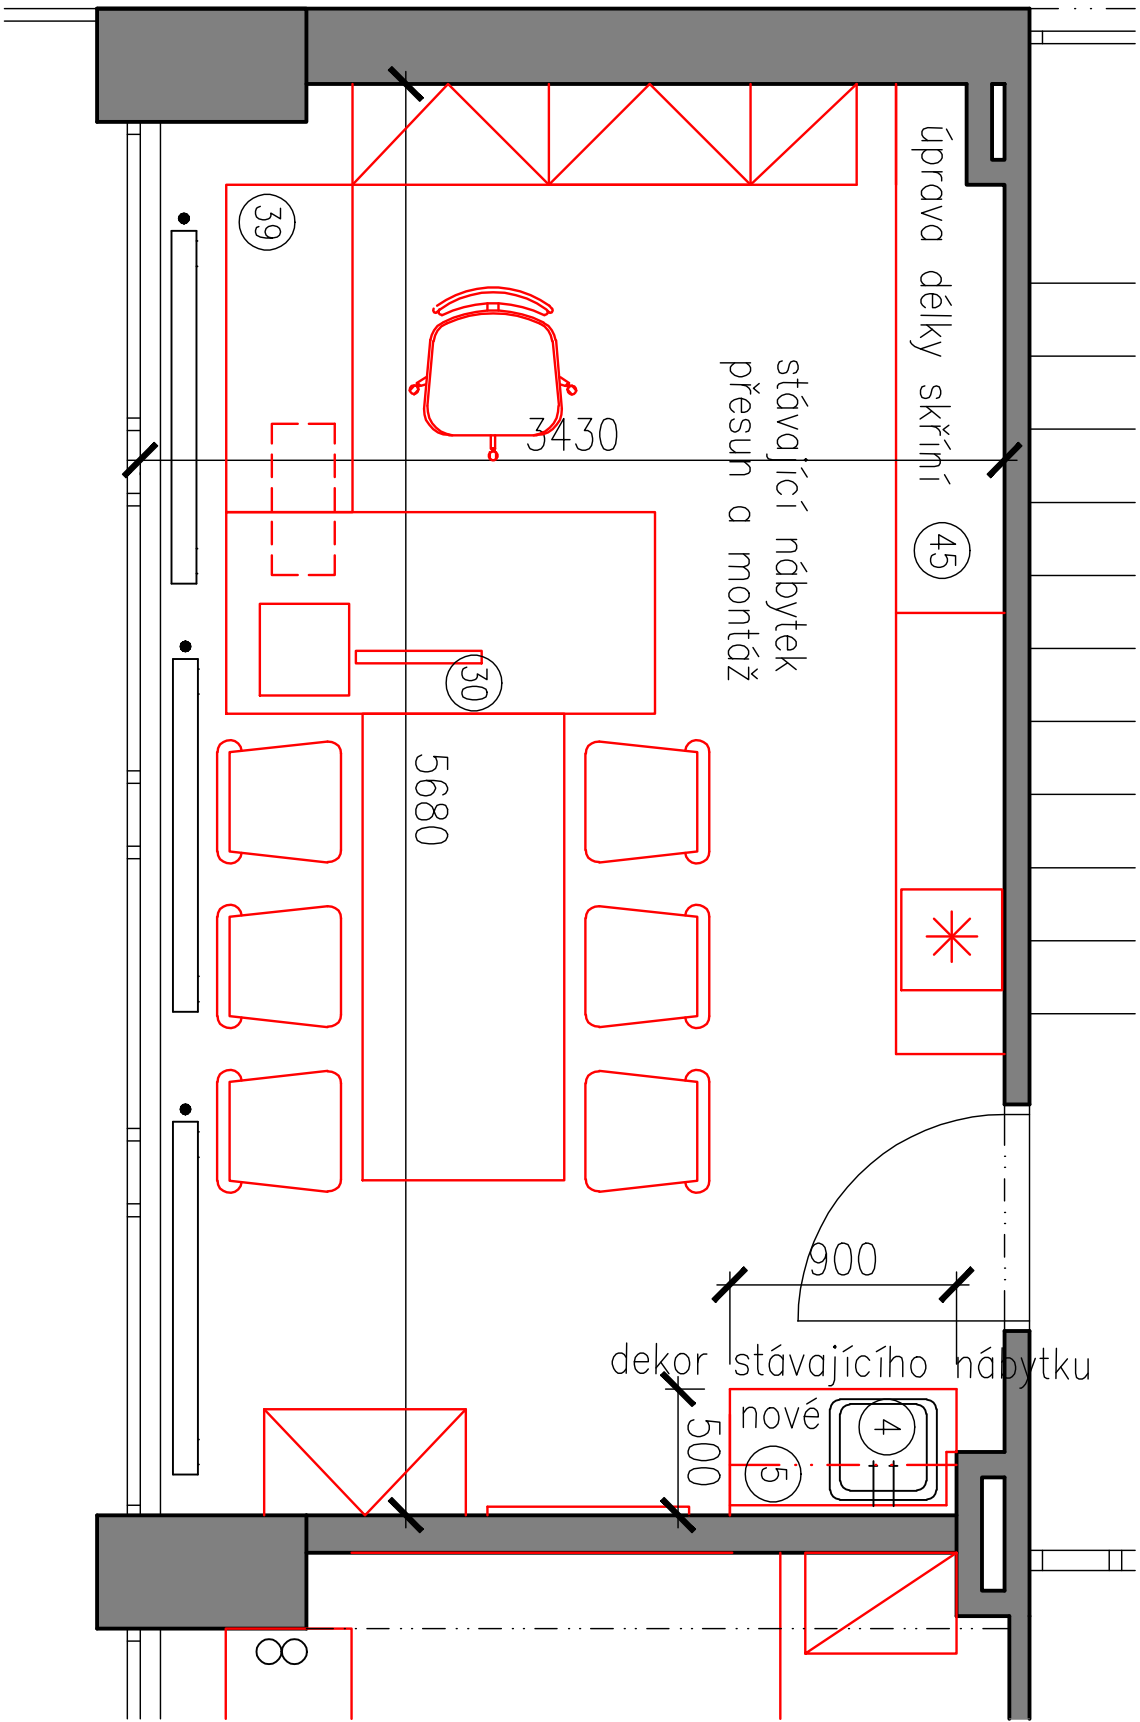

VED.PROJEKTANT		ODPOV.PROJ.	VYPRACOVAL	KONTROLOVAL	ING. JIŘINA DVOŘÁKOVÁ PROJEKTOVÁ ČINNOST ČKAT 1006441 e-mail: jirina.dvorka@gmail.cz		
Ing. J. Dvořáková		Ing. J. Dvořáková	Ing. J. Dvořáková				
MÚ	Městská část Brno-sever, Stavební úřad				FORMÁT	2 A4	KOPIE
INVESTOR	Mendelova univerzita v Brně, Agronomická fakulta, Zemědělská 1				DATUM	09./2017	
STAVBA	STAVEBNÍ ÚPRAVY DĚKANÁTU AF – II.ETAPA AREÁL MENDELU, ZEMĚDĚLSKÁ 1, BRNO 613 00				STUPEŇ		DPS
					ZAK.ČÍS.		
					MĚR.		1:30
OBSAH	MÍSTNOST N1045				ČÍS.VÝKR.	03	ČÁST
INTERIÉR							