


DOPLNĚNÍ ROZVADĚČE RS3

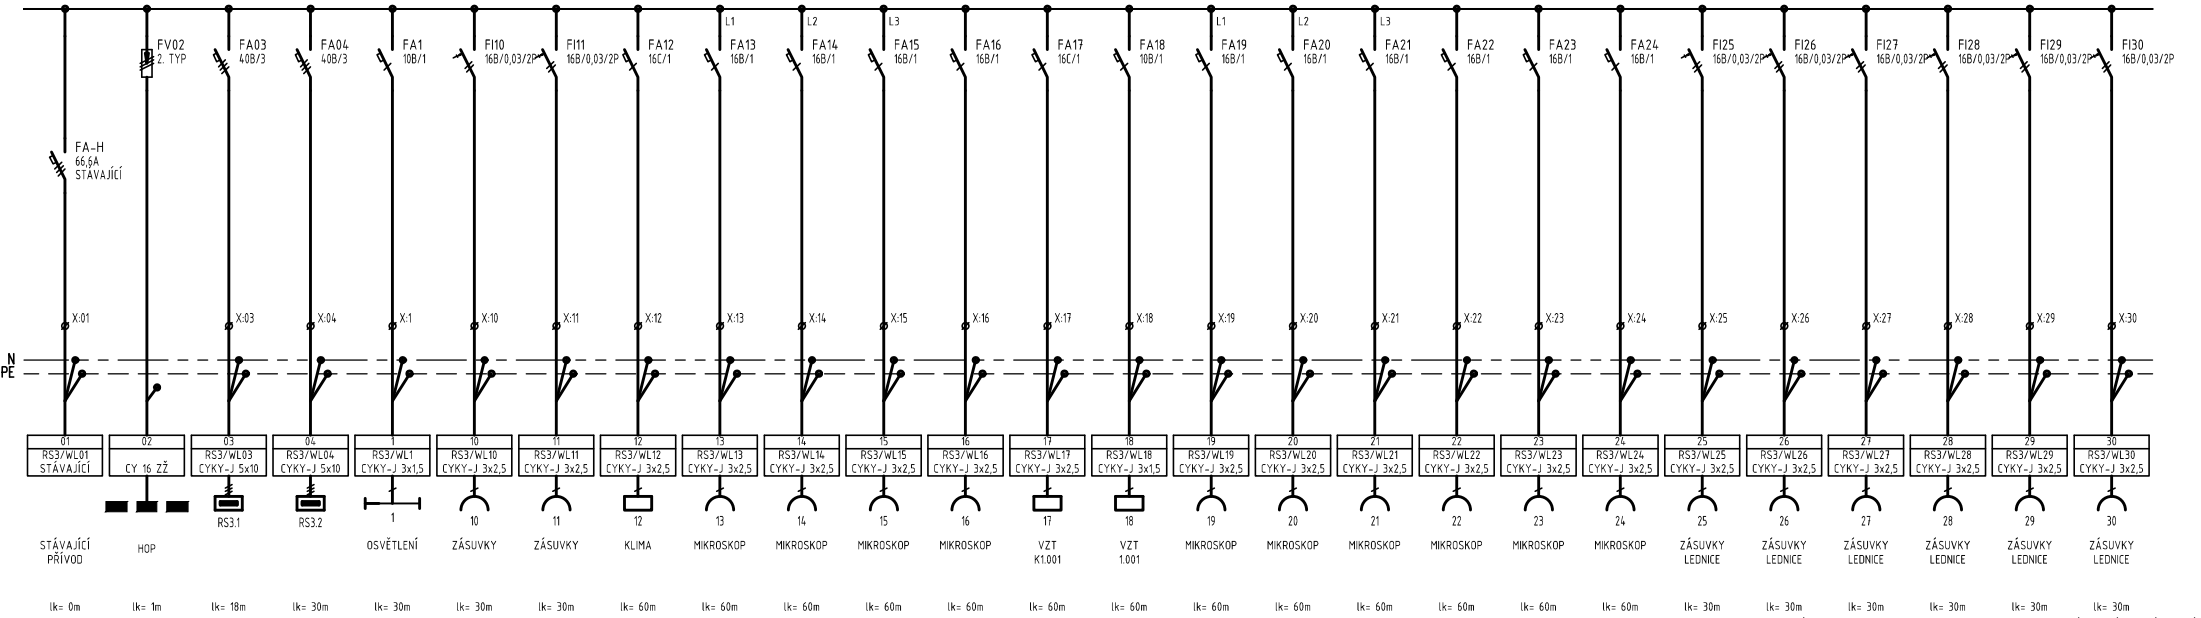


ROZVADĚČ RS3 STÁVAJÍCÍ



ROZVADĚČ RS7 STÁVAJÍCÍ



DOPLNĚNÍ ROZVADĚČE RS7

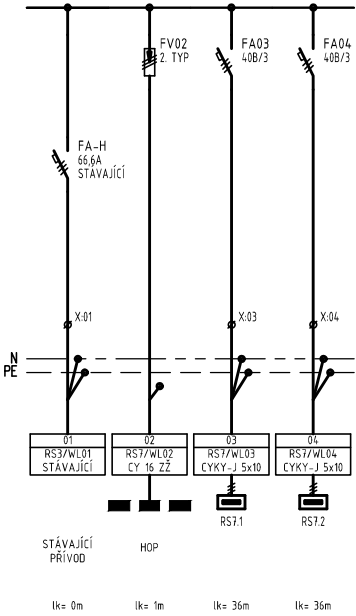

REVIZE	KDO	KDY	REV.

Projektant

Zodpovědný projektant profese

Generální projektant

HEXAPLAN
INTERNATIONAL

Zodpovědný projektant

ING. ARCH. JOSEF PÁLKA

Akce

1.1.1.2.15 Rekonstrukce výukových
pro ZF MENDELU

DOKUMENTACE PRO PROVEDENÍ STAVBY

Investor MENDELU

Lokalita LEDNICE

Dílčí část-profese

D.1.4.3 Zařízení sinoproudé elektrotechniky
D.1.4.4 Zařízení slaboproudé elektrotechniky

Výkres

DOPLNĚNÍ ROZVADĚČŮ RS3, RS7

Měřítka

Datum LEDEN 2018

Zpracoval M. MASARIK

Kontroloval ING. J. PETLACH

Číslo akce

Výkres číslo Revize

1112

D.1.4.4-7

00