



# Příloha 4


## Učebna Aula budova Z

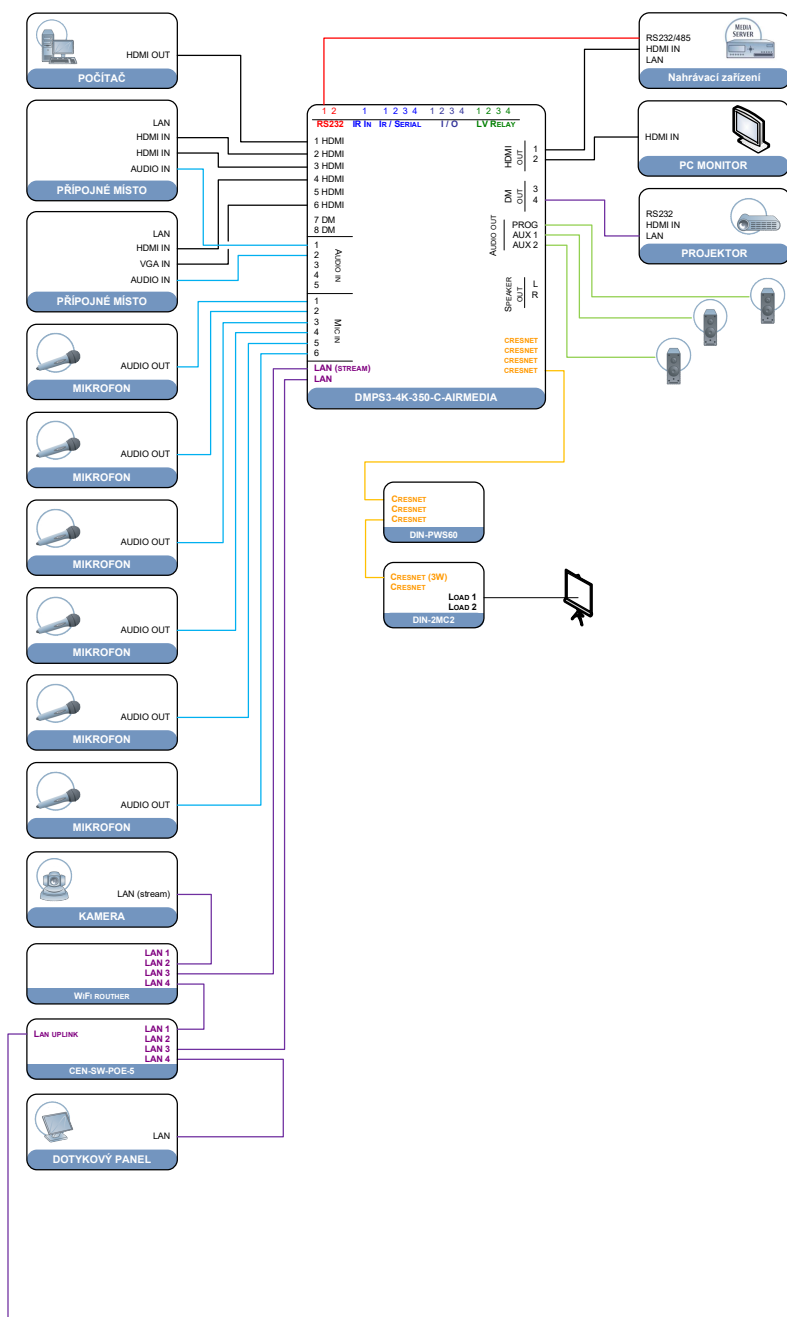

## Učebny v budově A, C, E, Q, B

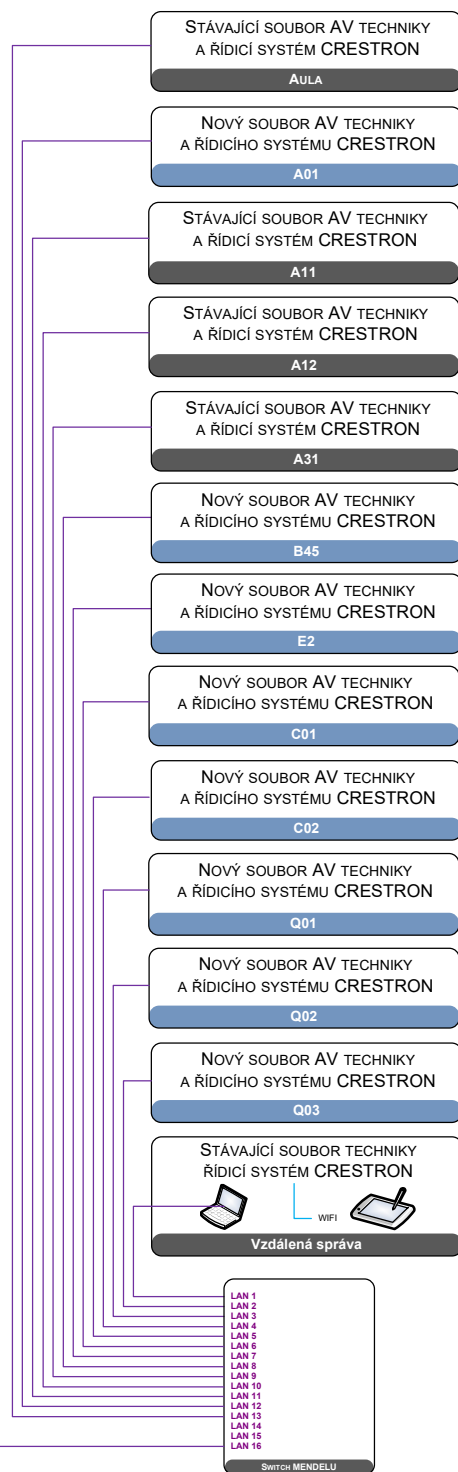

### LEGENDA:

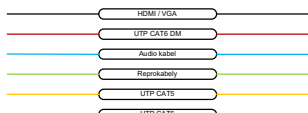

### BLOKOVÉ SCHÉMA

Aula budova Z

MENDELOVA UNIVERZITA V BRNĚ, Zemědělská 1  
23.1.2018