



DETAIL NAPOJENÍ MINIPOSTŘIKOVAČE  
M 1:2

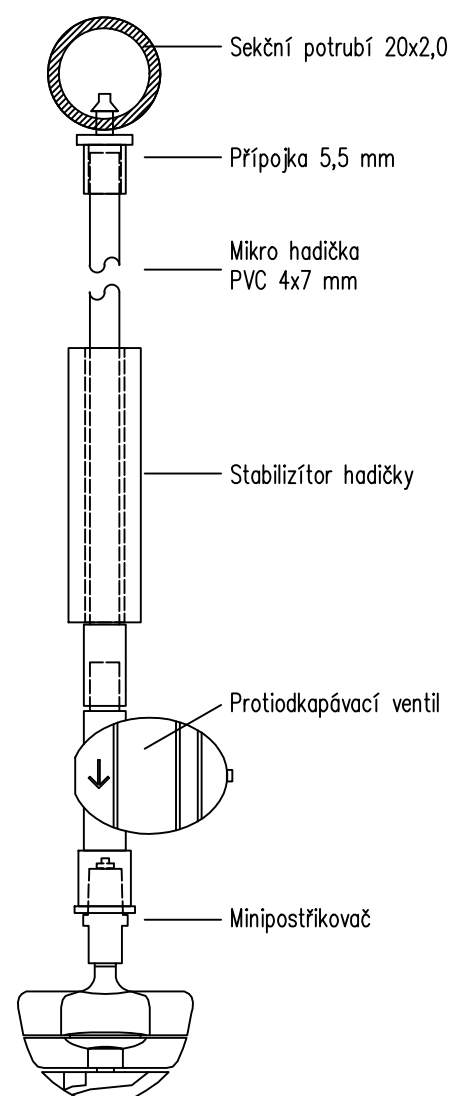


LEGENDA:

- + ZAVĚŠENÝ MINIPOSTŘIKOVAČ, CELOKRUHOVÝ 360°  
PRŮTOK 80–100 l/h, 2,5 BAR, DOSTŘÍK 3,2 m
- T01.11 POTRUBÍ LDPE 40 PE 20x2,0 PN6
- T01.09 POTRUBÍ HDPE 100 PE 32x1,9 PN10
- T01.09 POTRUBÍ HDPE 100 PE 40x2,4 PN10
- OVLÁDACÍ KABELY
- T01.11 DC DEKODÉR 2 STANICOVÝ
- ⊗ T01.11 ELEKTROMAGNETICKÝ VENTIL 1" – S PŘESNOU REGULACÍ  
TLAKU, OVLÁDACÍ NAPĚTÍ DC  
KULOVÝ UZÁVĚR ¾" PRO NAPOJENÍ HADICE

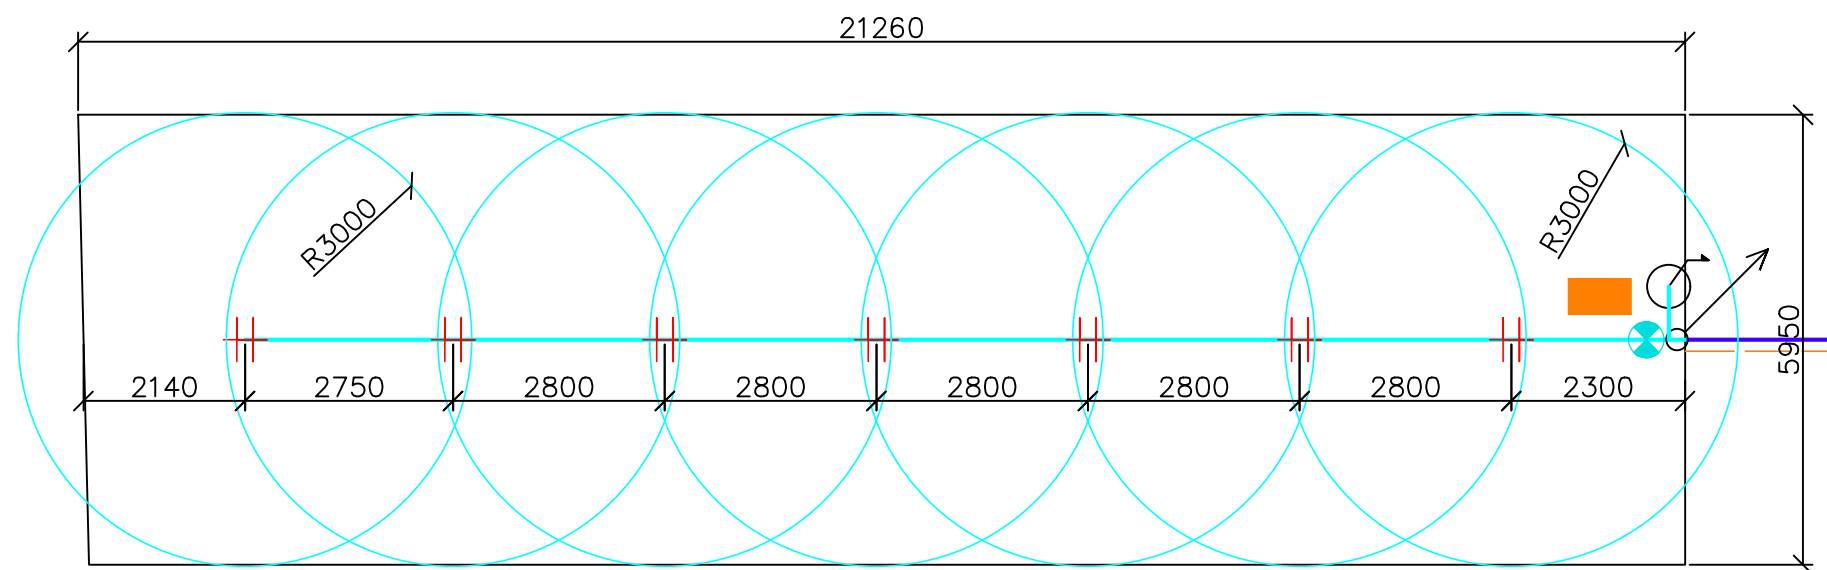

POŽADAVKY NA ZDROJ VODY:

TLAK : 3,5 bar  
PRŮTOK: 20 l/min

PROJEKTANT:	PROFIGRASS, s.r.o. HOLZOVA 9, 628 00 BRNO – LIŠEŇ	
ZODPOVĚDNÝ PROJEKTANT:	ING. TOMÁŠ VLČEK	
INVESTOR:	MENDELOVA UNIVERZITA V BRNĚ ZAHRADNICKÁ FAKULTA – LEDNICE	STUPEŇ DOKUMENTACE: DPS
STAVBA:	REKONSTRUKCE ZÁVLAHOVÉHO SYSTÉMU VÝUKOVÝCH SORTIMENTŮ MENDELU LEDNICE	DATUM: 30.01.2018
PROJEKTOVÁ ČÁST:	ZAVLAŽOVÁNÍ	FORMÁT: 2xA4 MĚŘÍTKO: 1:100
NÁZEV VÝKRESU:	T01.11.08.04 – FÓLIOVNÍKY	ČÍSLO VÝKRESU: D2.2.14