



**ŘEZ A - A'**

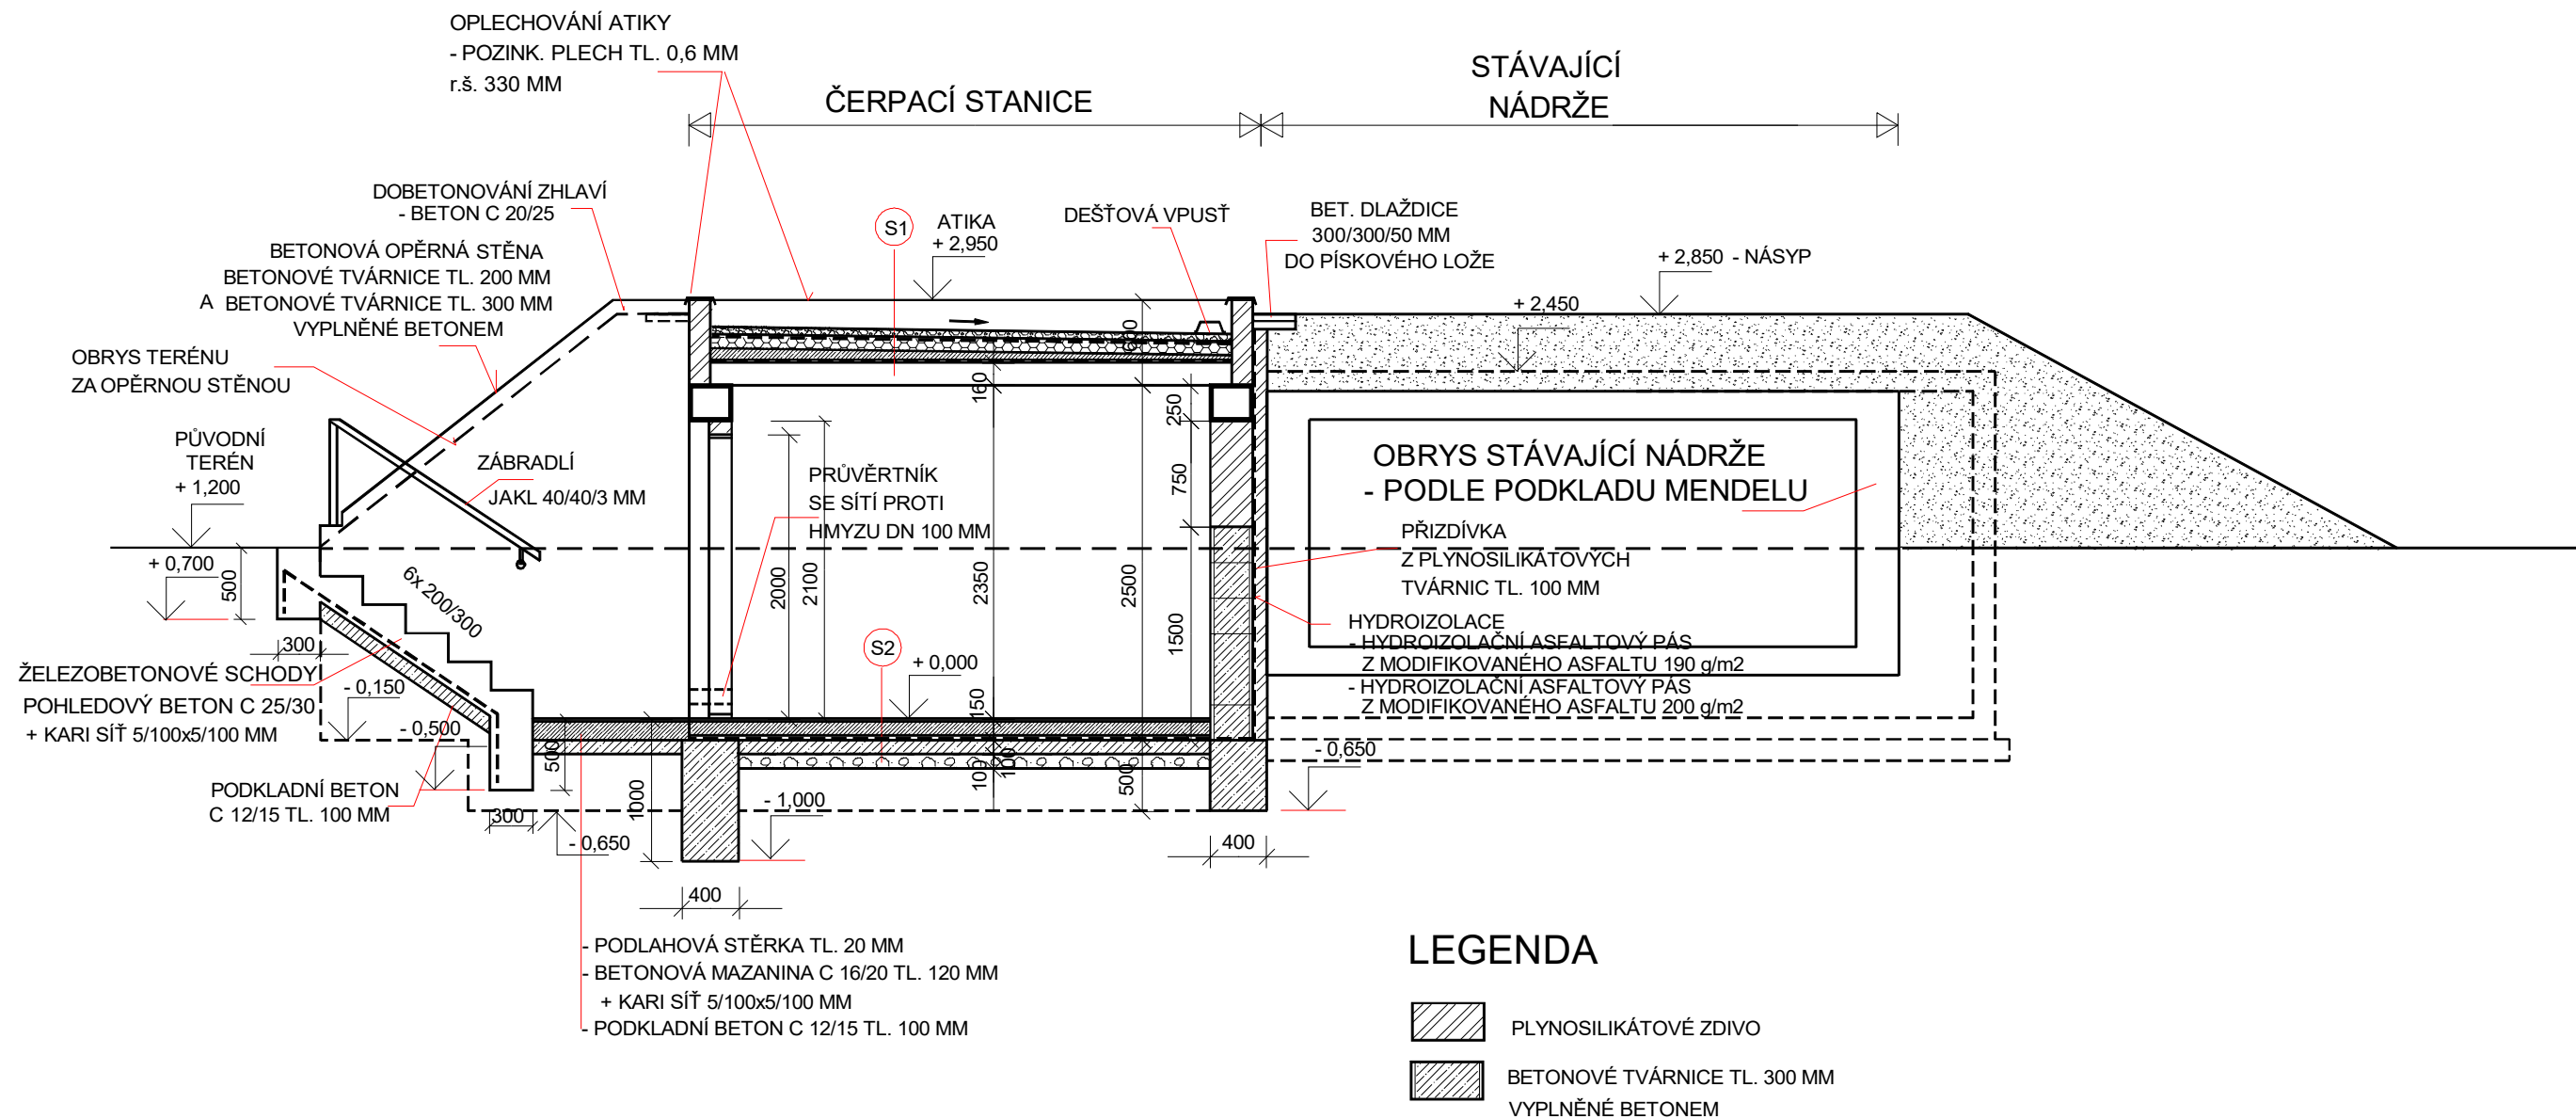

- S1**
- KAČÍREK TL. 50 MM
  - SEPARAČNÍ TEXTILIE
  - T.I. DESKY EPS TL. 100 MM
  - SEPARAČNÍ TEXTILIE
  - HYDROIZOLAČNÍ ASFALTOVÝ PÁS  
Z MODIFIKOVANÉHO ASFALTU 190 g/m<sup>2</sup>
  - HYDROIZOLAČNÍ ASFALTOVÝ PÁS  
Z MODIFIKOVANÉHO ASFALTU 200 g/m<sup>2</sup>
  - SPÁDOVÝ BETON C 12/15 TL. 30-100 MM
  - PŘEDPJATÉ STROPNÍ PANELE TL. 160 MM

- S2**
- PODLAHOVÁ STĚRKA TL. 20 MM
  - BETONOVÁ MAZANINA C 16/20 TL. 120 MM  
+ KARI SÍŤ 5/100x5/100 MM
  - HYDROIZOLACE
  - PODKLADNÍ BETON C 12/15 TL. 100 MM
  - HUTNĚNÝ ŠTERKOPÍSEK TL. 100 MM
  - HUTNĚNÁ PLÁŇ NA HODNOTU 30 MPa

ZODP.PROJEKTANT	VYPRACOVAL	KRESLIL		ING. IVAN ZBOŘIL Projektová činnost Vedlejší 8, Brno 625 00 IČO : 463 39 221		
ING. ZBOŘIL	ING. ZBOŘIL	D CAD 3D MAX 24				
STAVEBNÍK : MENDELOVA UNIVERZITA BRNO, ZAHRADNICKÁ FAKULTA			DPS			
1.1.1.2.16 - REKONSTRUKCE TECHNICKÉHO ZÁZEMÍ PRO VÝUKU VČETNĚ DEMONSTRAČNÍCH POZEMKŮ - ZÁVLAHOVÝ SYSTÉM VYBRANÝCH VÝUKOVÝCH PLOCH  SO - 1 ČERPACÍ STANICE - STAVEBNÍ ČÁST						
			FORMÁT			
			DATUM		02/2018	
ŘEZ A - A'			MĚŘÍTKO : 1:50		VÝKRES Č. : D.1.1.4	