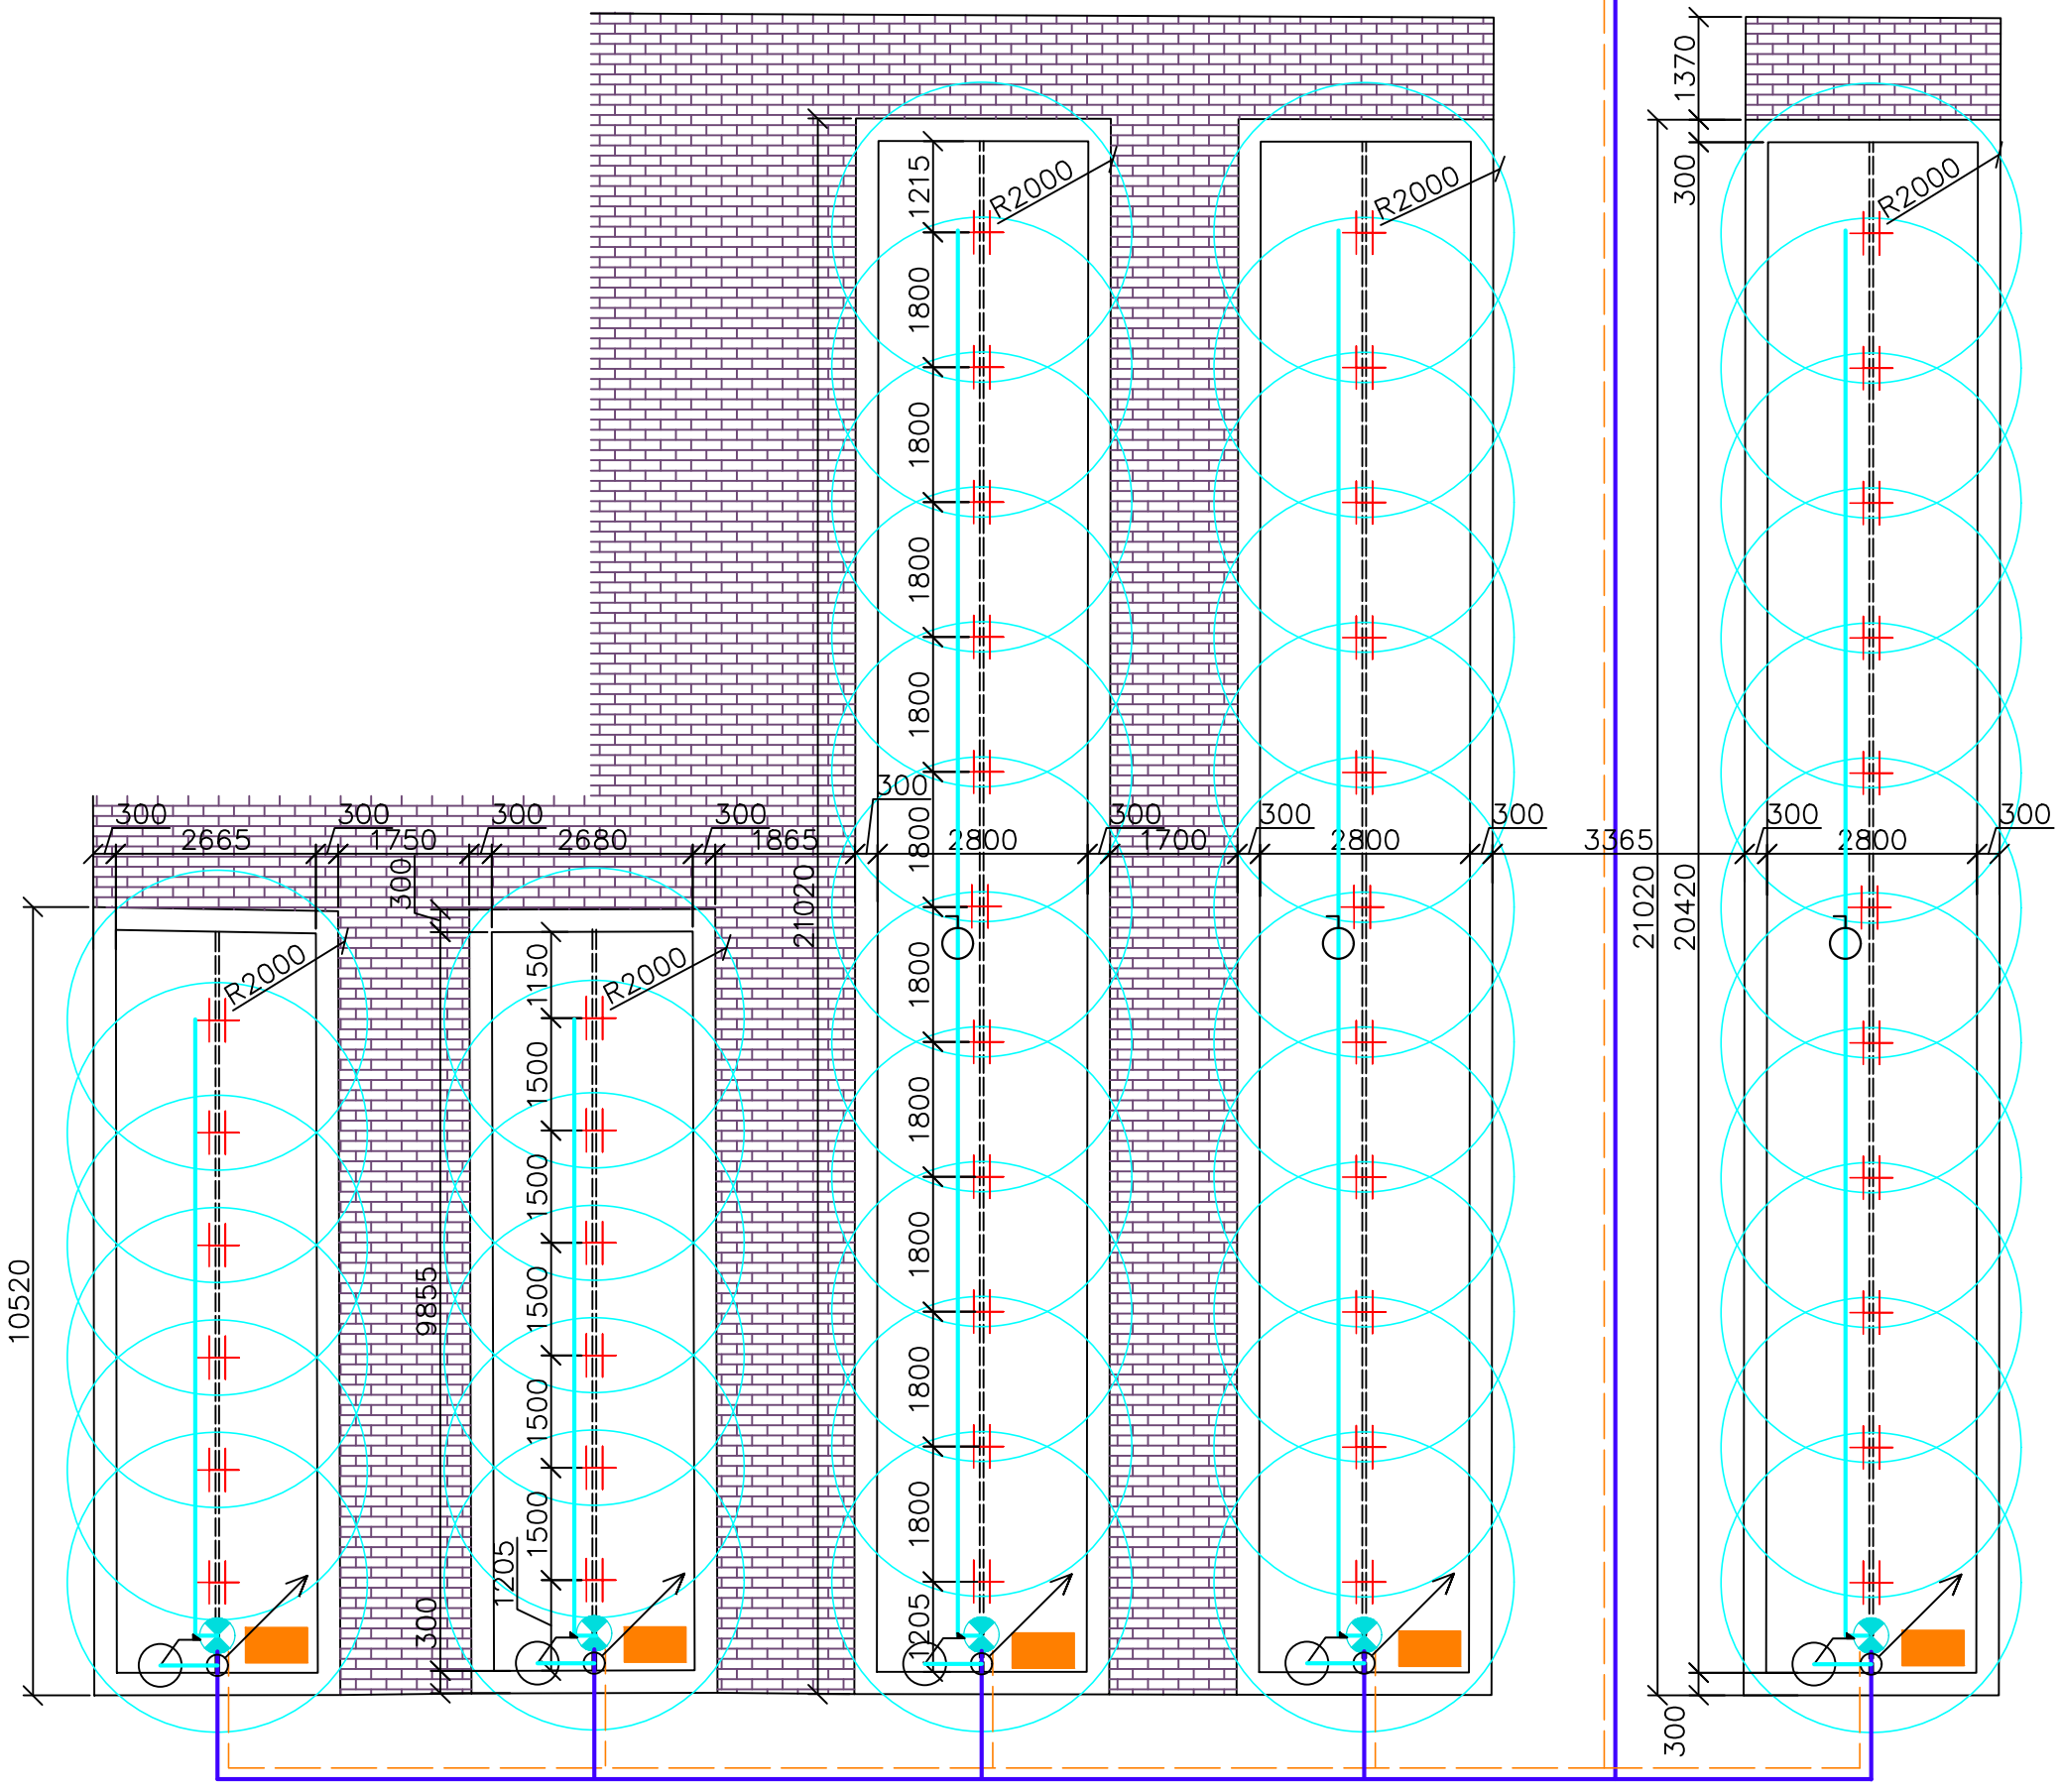

DETAIL NAPOJENÍ MINIPOSTŘIKOVAČE
M 1:2

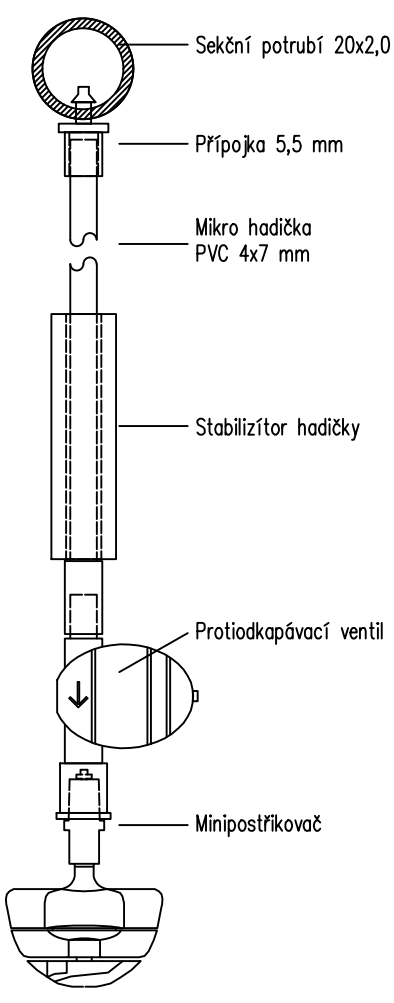

LEGENDA:

- ZAVĚŠENÝ MINIPOSTŘIKOVAČ, CELOKRUHOVÝ 360°
  PRŮTOK 50–70 l/h, 2,5 BAR, DOSTŘIK 3,0 m
- TO1.11 POTRUBÍ LDPE 40 PE 20x2,0 PN6
  ZAVĚŠENÉ NA STÁVAJÍCÍ KONSTRUKCI
- TO1.09 POTRUBÍ HDPE 100 PE 40x2,4 PN10
- OVLÁDACÍ KABELY
- TO1.11 DC DEKODÉR 1 STANICOVÝ
- TO1.11 ELEKTROMAGNETICKÝ VENTIL 1" – S PŘESNOU REGULACÍ TLAKU, OVLÁDACÍ NAPĚTÍ DC
- KULOVÝ UZÁVĚR PLASTOVÝ NÁTRUBNÍ NA POTRUBÍ PE 20
- KULOVÝ UZÁVĚR ¾" PRO NAPOJENÍ HADICE

POŽADAVKY NA ZDROJ VODY:

TLAK : 2,5 bar
PRŮTOK: 80 l/min

PROJEKTANT:	PROFIGRASS, s.r.o. HOLZOVA 9, 628 00 BRNO – LÍŠEŇ
ZODPOVĚDNÝ PROJEKTANT:	ING. TOMÁŠ VLČEK
INVESTOR:	MENDELOVA UNIVERZITA V BRNĚ ZAHRADNICKÁ FAKULTA – LEDNICE
STAVBA:	REKONSTRUKCE ZÁVLAHOVÉHO SYSTÉMU VÝUKOVÝCH SORTIMENTŮ MENDELU LEDNICE
PROJEKTOVÁ ČÁST:	ZAVLAŽOVÁNÍ
NÁZEV VÝKRESU:	TO1.11.08.02 – PAŘENIŠTĚ

PROFIGrass
Profesionální technika, závlahy s.r.o.

STUPEŇ DOKUMENTACE:	DPS
DATUM:	30.01.2018
FORMÁT:	2xA4
MĚŘÍTKO:	1:100
ČÍSLO VÝKRESU:	D2.2.12