





DETAIL 1:5

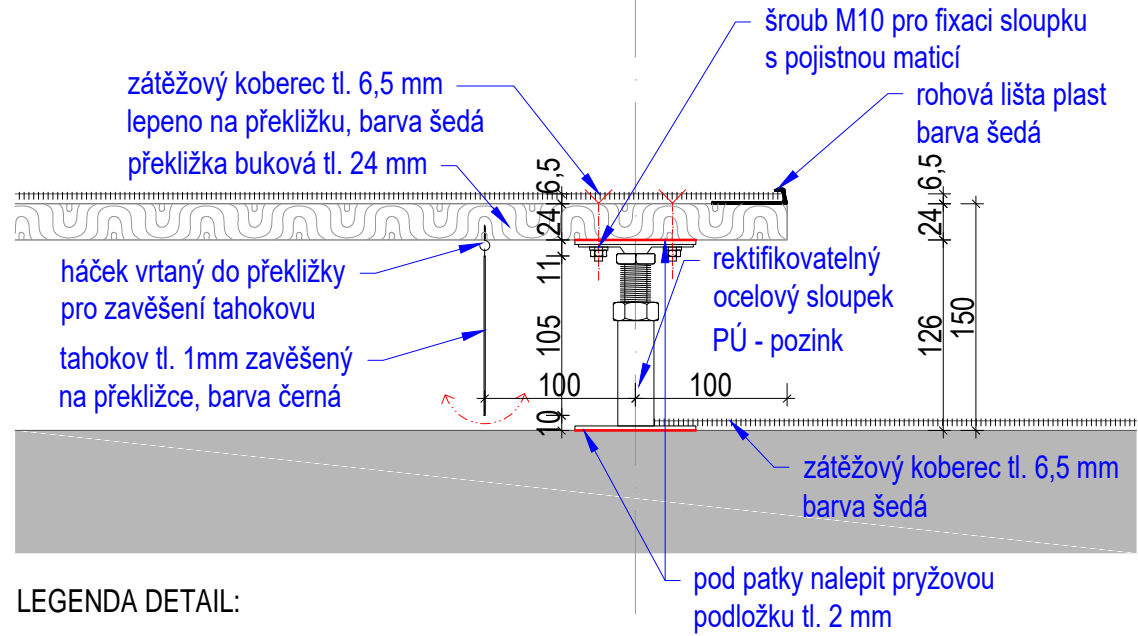

LEGENDA DETAIL:

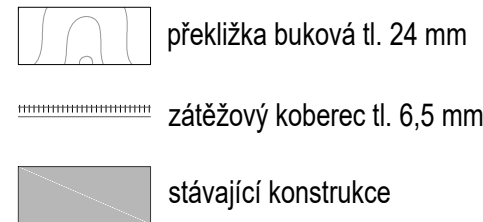

ŘEZPOHLED
PODÉLNÝ

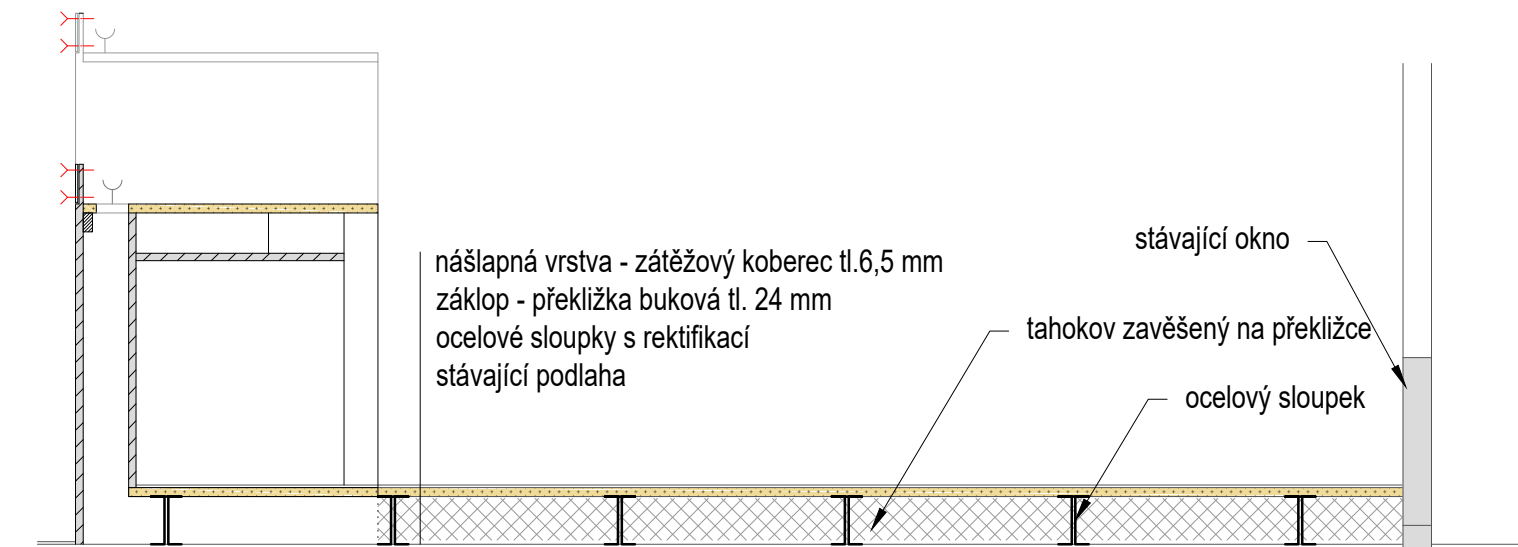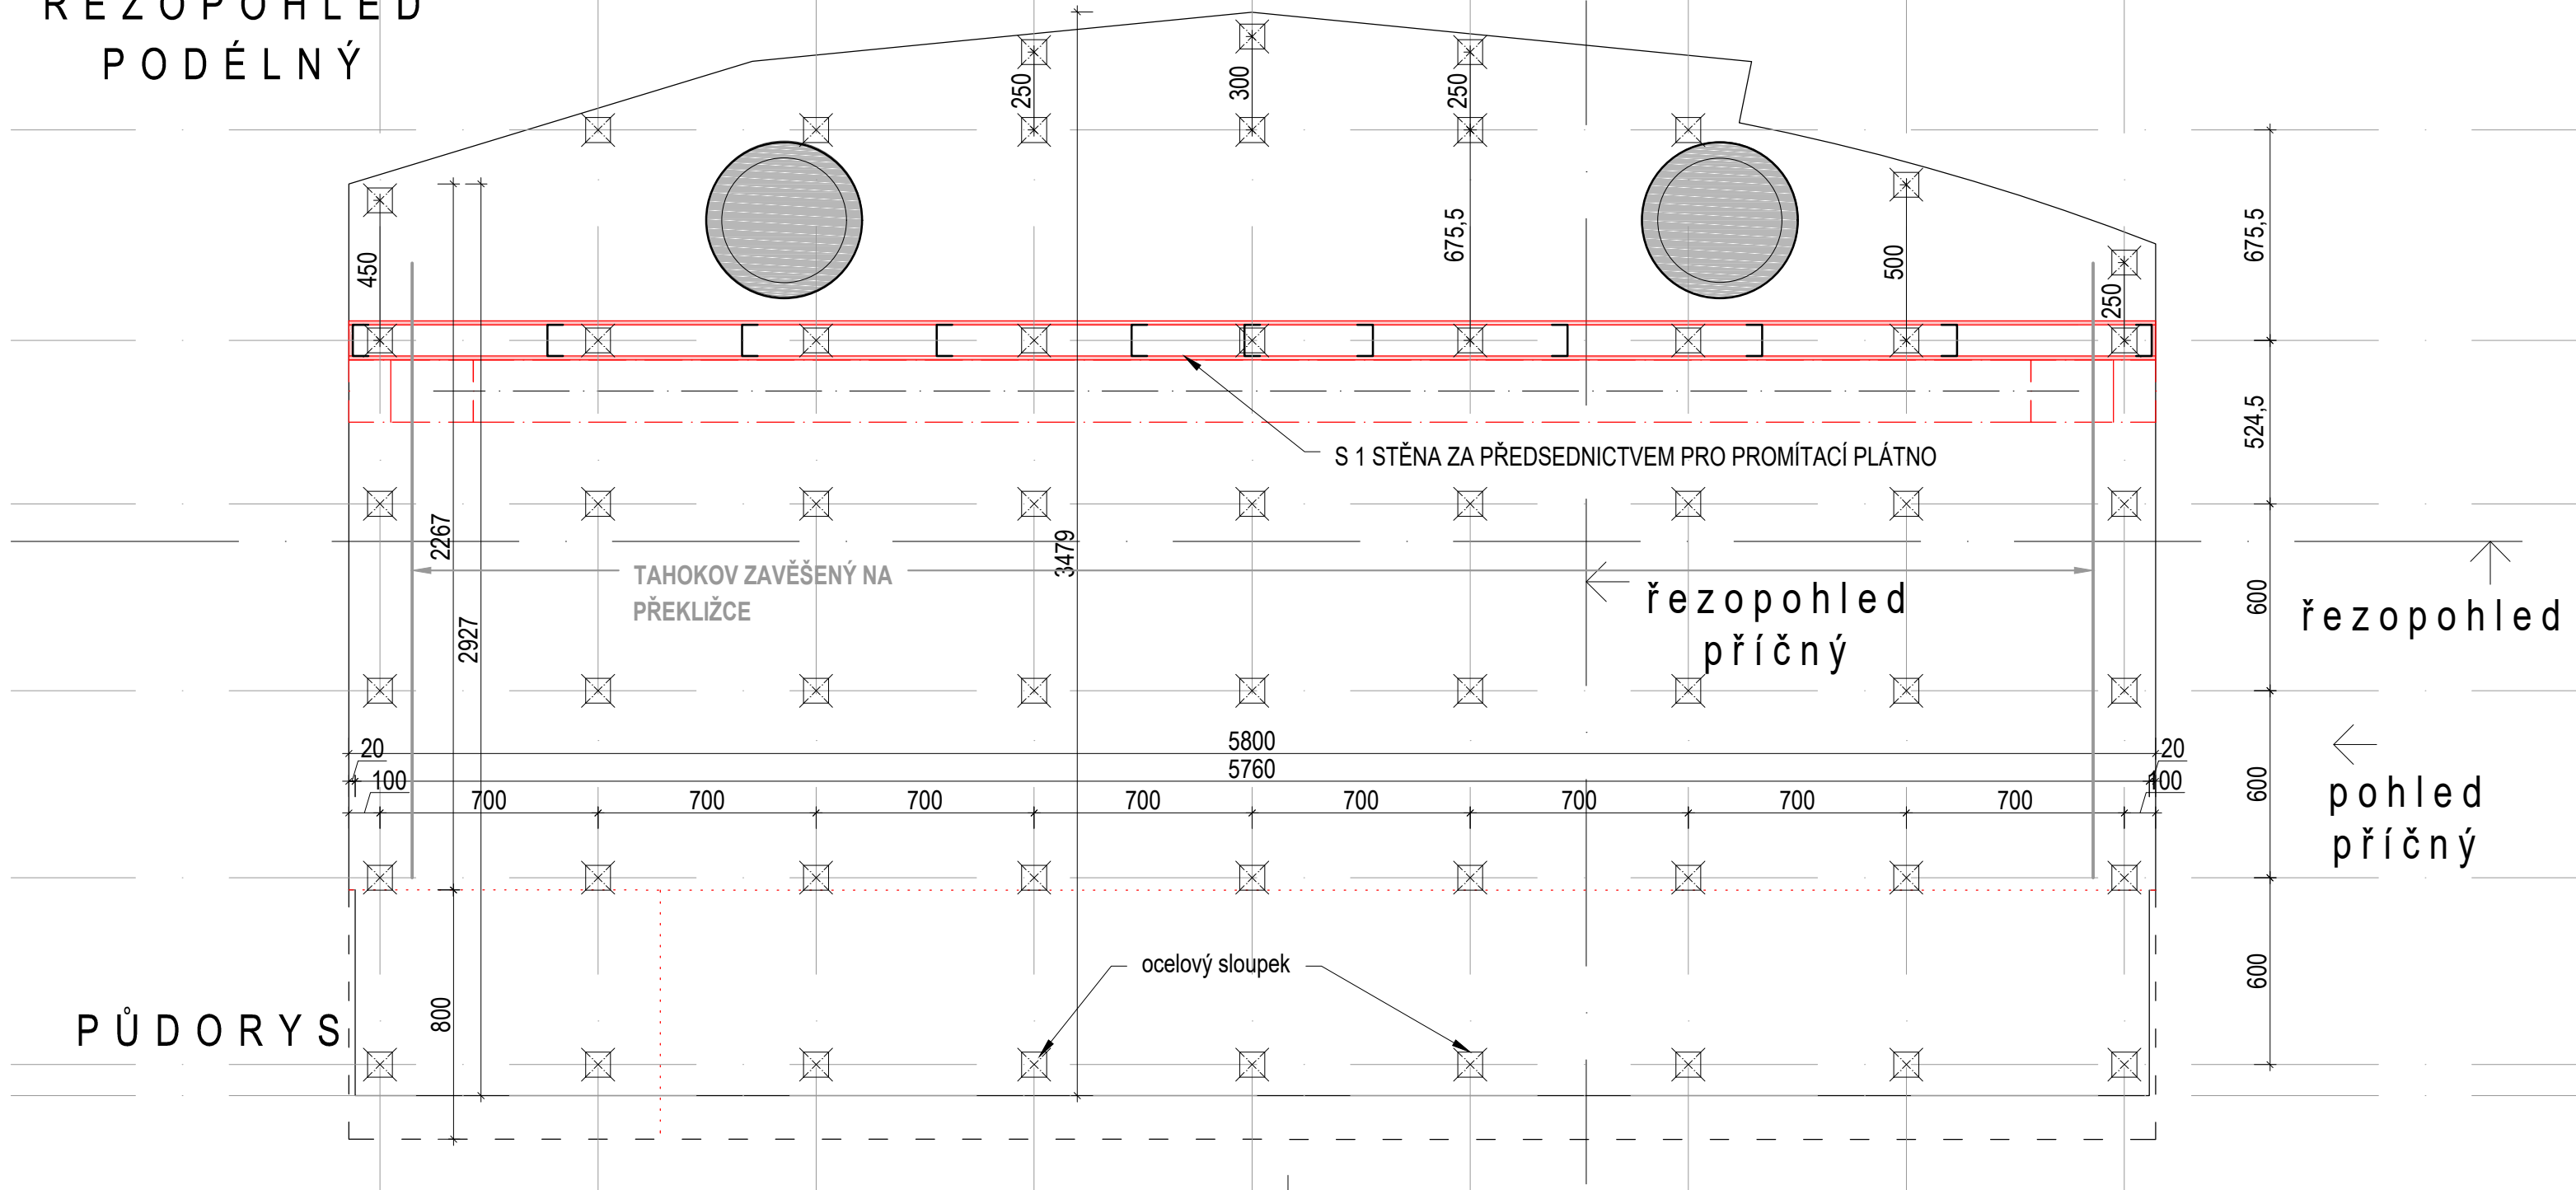


ŘEZPOHLED PŘÍČNÝ



POHLED PŘÍČNÝ

LEGENDA:

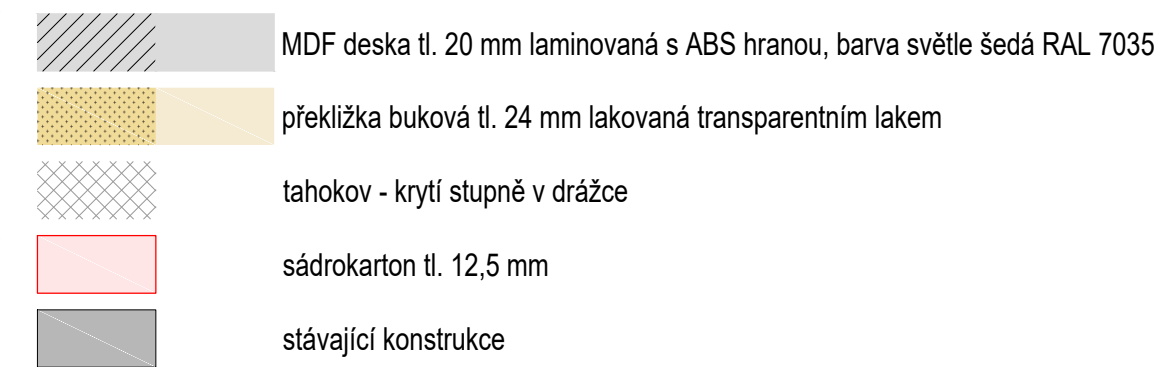

P 3 PODLAHA - konstrukce stupně pod řečnický pult

konstrukce podla h 150 mm, podpory tvořeny ocelovými rektifikovatelnými sloupky v rastru cca 500mm, podlahu tvoří základ - buková překližka tl. 24 mm díly spojené na pero a drážku, boky kryté tahokovem

POZNÁMKA:

Před výrobou interiérových prvků doměřit a ověřit skutečné rozměry stavby v místě konkrétního umístění. Při realizaci je nutné zkoordinovat všechny navazující profese.

PROJEKTOVÁ DOKUMENTACE PRO PROVÁDĚNÍ STAVBY

2.04h - P 3 - Podlaha - Konstrukce stupně pod řečnický pult

2.04h

M 1:20