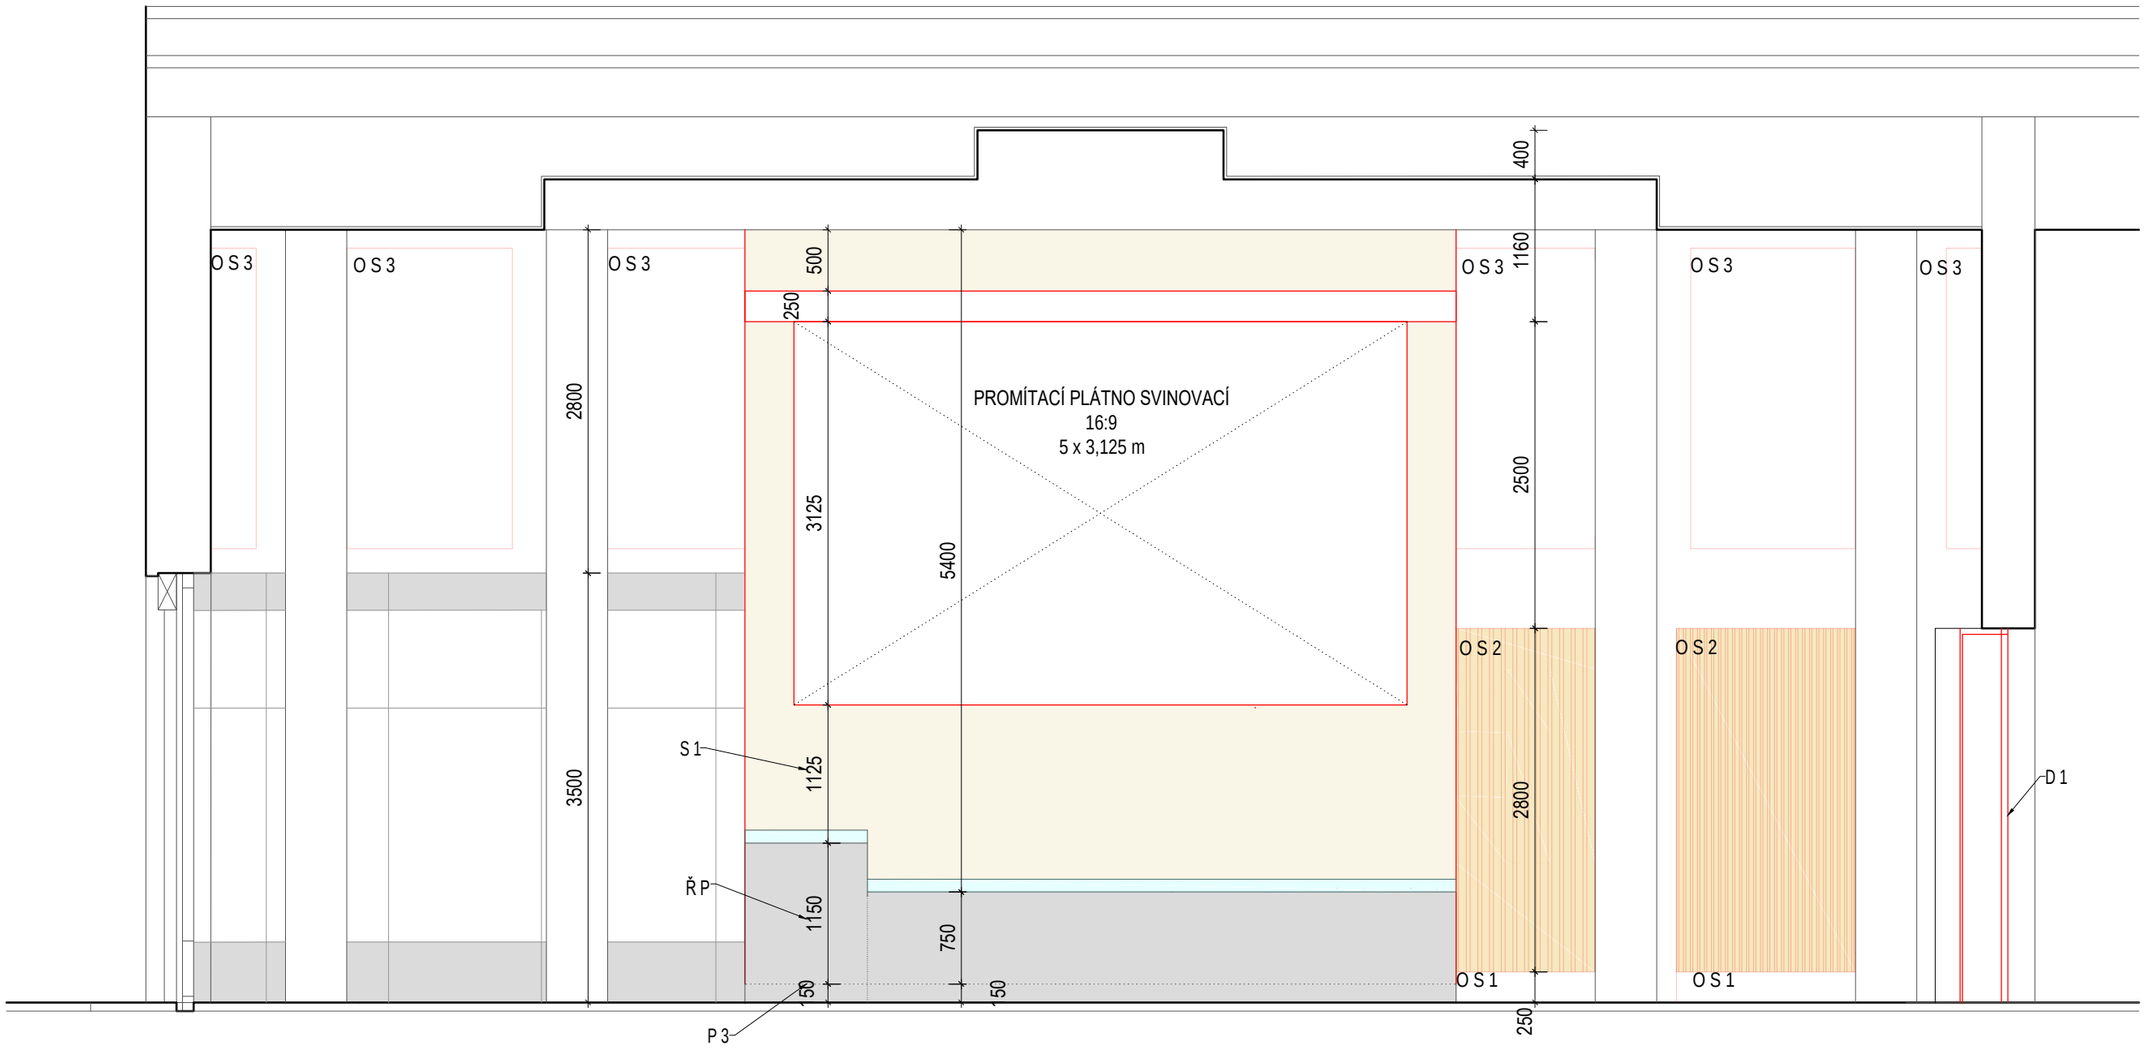

LEGENDA:

S N 1 - Sedací nábytek - lavicový systém	190 ks
S N 2 - Sedací nábytek - židle ohýbaný buk	7 ks
P 1 - Podlaha - koberec zátěžový	204 m^2
P 3 - Podlaha - konstrukce stupně pod řečnický pult	1 ks
P 4 p - Podlaha - konstrukce stupňovitého pódia - pravé	1 ks
P 4 l - Podlaha - konstrukce stupňovitého pódia - levé	1 ks
O S 1 - Obklad stěn - sokl 250 mm	4,50 m^2
O S 2 - Obklad stěn MDF	50,50 m^2
O S 3 - Obklad stěn - lištování	160 bm
S 1 - Stěna za předsednictvem pro promítací plátno	35,7 m^2
D 1 - Dveře ocelové	1 ks
Ř P - Řečnický pult	1 ks
K B - Příprava pro kabeláž	75 bm

POZNÁMKA:

PŘED VÝROBOU INTERIÉROVÝCH PRVKŮ DOMĚŘIT A OVĚŘIT SKUTEČNÉ ROZMĚRY STAVBY.
PŘI REALIZACI JE NUTNÉ ZKOORDINOVAT NAVAZUJÍCÍ PROFESE

PROJEKTANT
RADAARCHITEKTI s.r.o.
Moravské náměstí 13, 602 00 Brno
tel: +420 539050656
www.radaarchitekti.cz

AUTOR PROJEKTU
Ing. arch. Pavel Rada
VYPRACOVAL
Ing. arch. Kristýna Leitgebová

STAVEBNÍK
Mendelova univerzita v Brně, Zemědělská 1, 613 00 Brno

DATUM
03/2018

MÍSTO STAVBY
tř. Gen. Píky 2005/7, 613 00 Brno-Královo Pole

STUPEŇ PD
PDPS

PARÉ / Č. VÝTISKU

NÁZEV STAVBY
Modernizace velkokapacitní auly v budově Z - MENDELU

ČÁST PROJEKTOVÉ DOKUMENTACE
PROJEKTOVÁ DOKUMENTACE PRO PROVÁDĚNÍ STAVBY

MĚŘÍTKO
1 : 50

Č. VÝKRESU
2.03c

NÁZEV VÝKRESU PŘÍLOHY
ŘEZOPOHLED C