


5.1 - STÁVAJÍCÍ TYPOVÉ POKOJE - 1 BUŇKA

MĚŘÍTKO 1:50




+15,000

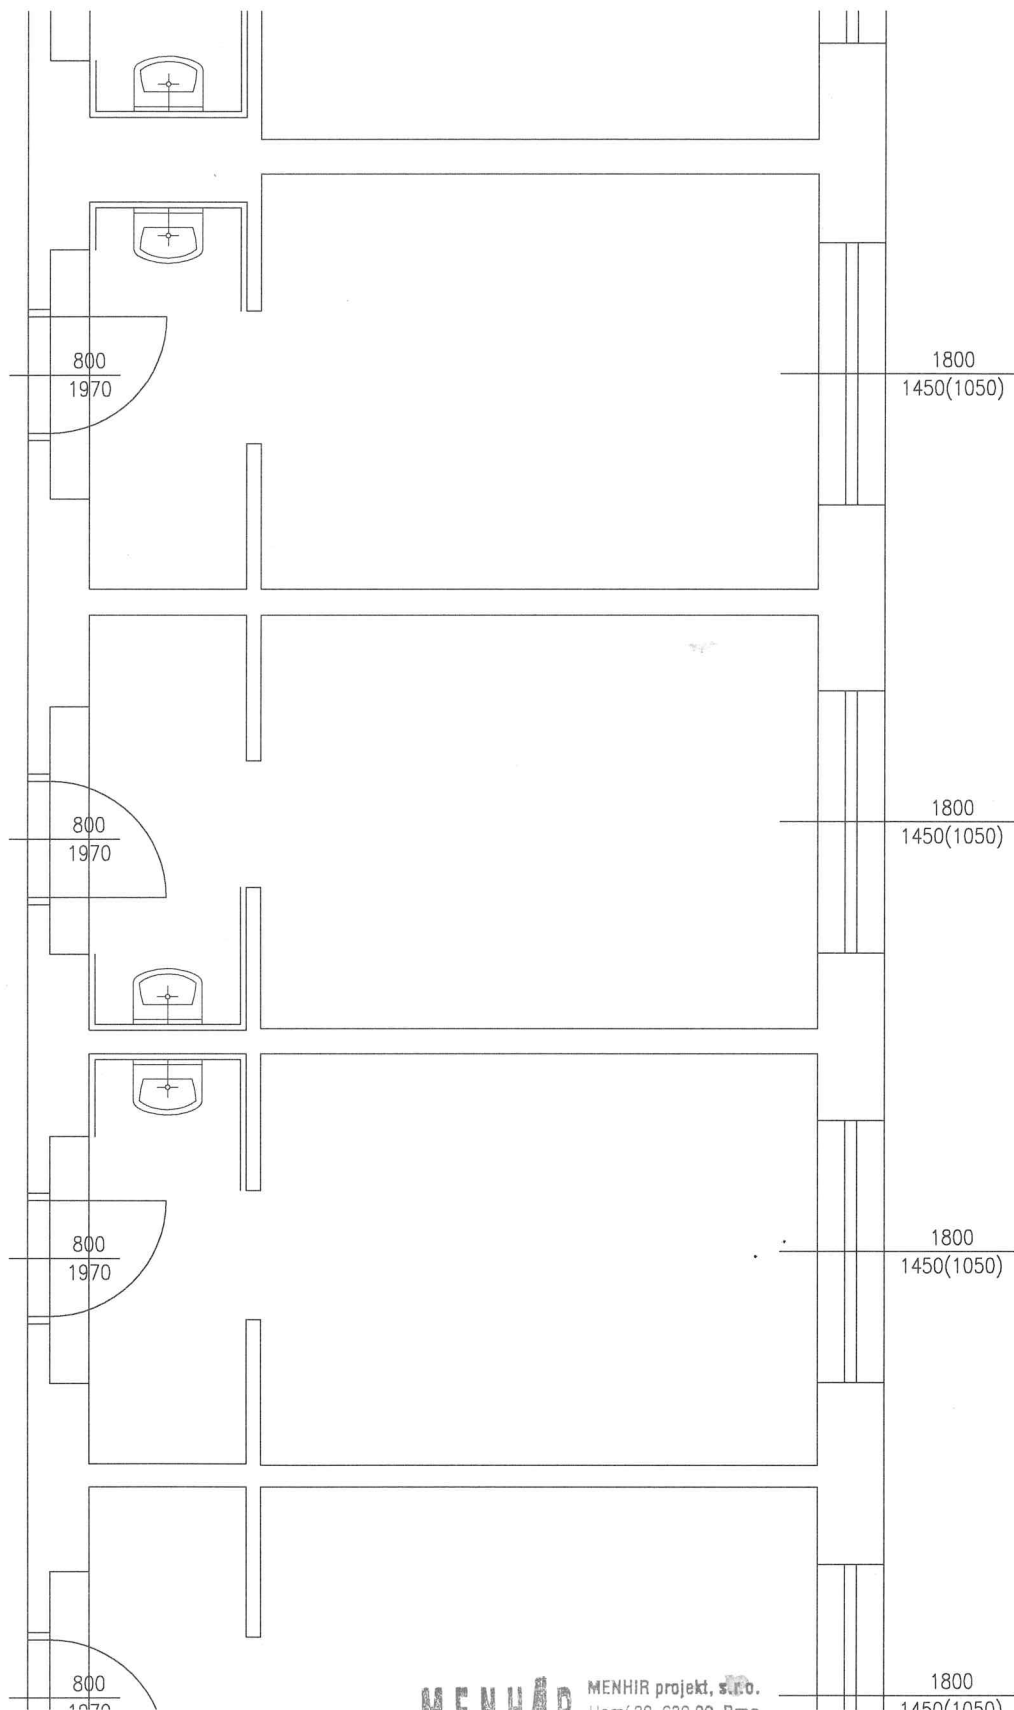

MENHIR projekt, s.r.o.
Horní 32, 639 00 Brno
IČ: 63470250
tel./fax: 543 215 215


5.2 - NOVÉ TYPOVÉ POKOJE - 1 BUŇKA

MĚŘÍTKO 1:50

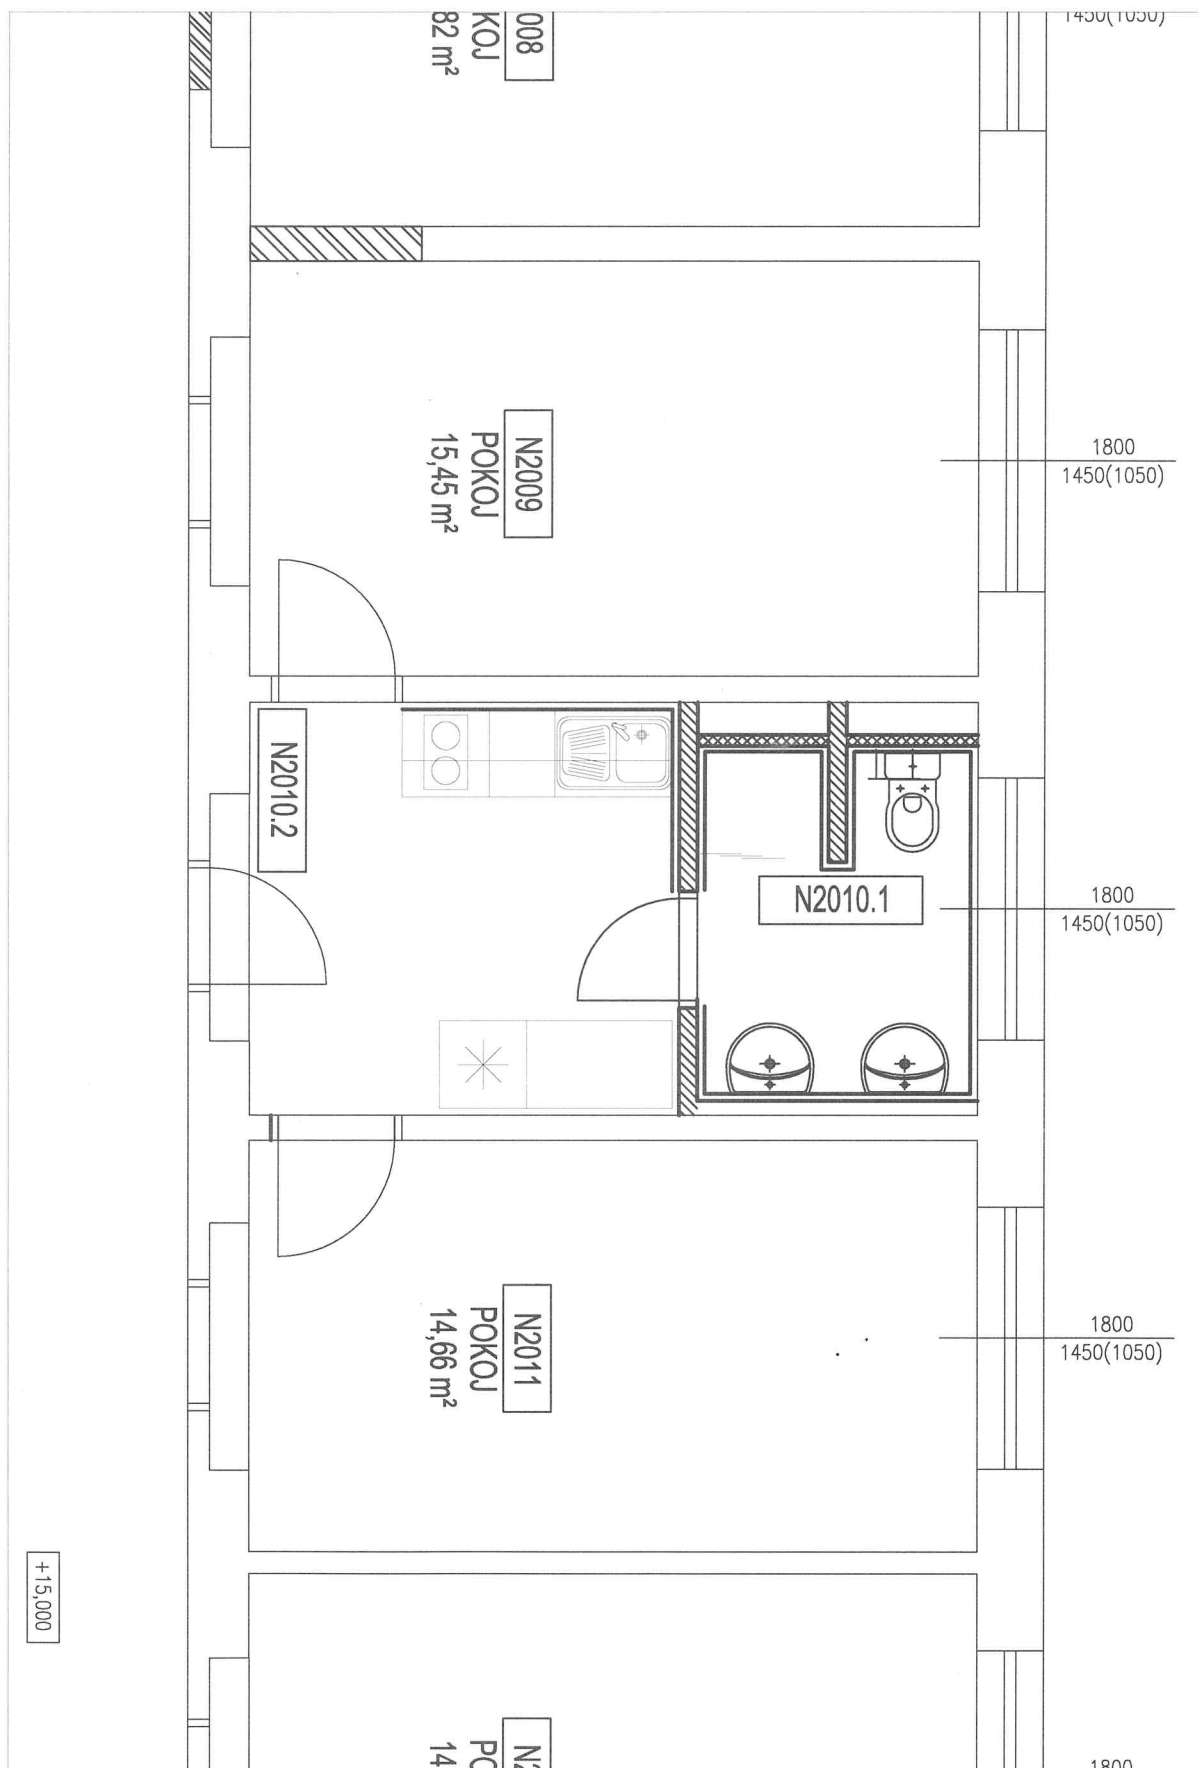

5.3 - STÁVAJÍCÍ TYPOVÉ PODLAŽÍ

MĚŘÍTKO 1:180

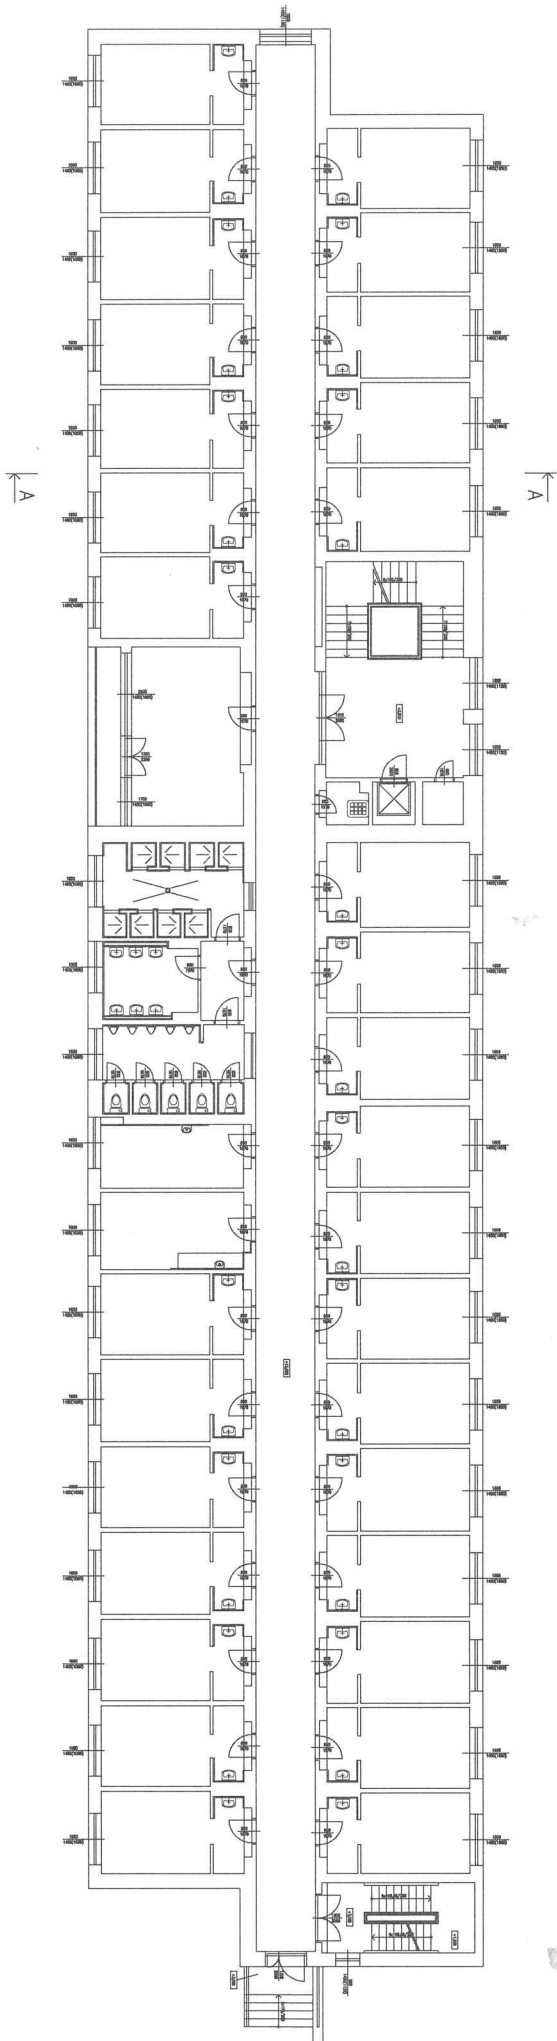

5.4 - NOVÉ TYPOVÉ PODLAŽÍ

MĚŘITKO 1:180

