

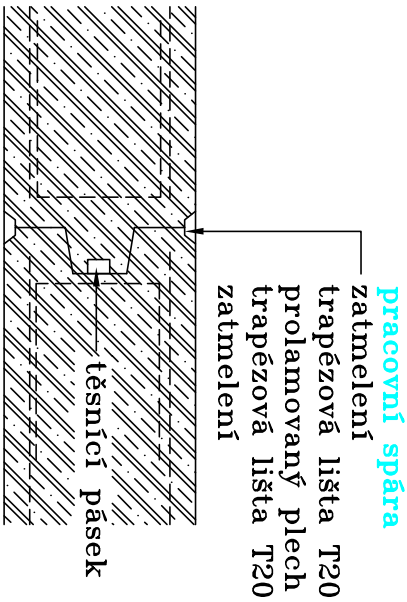
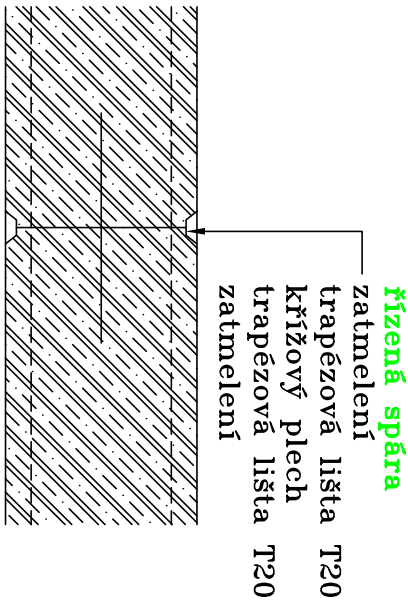


dilatační spáry stěny

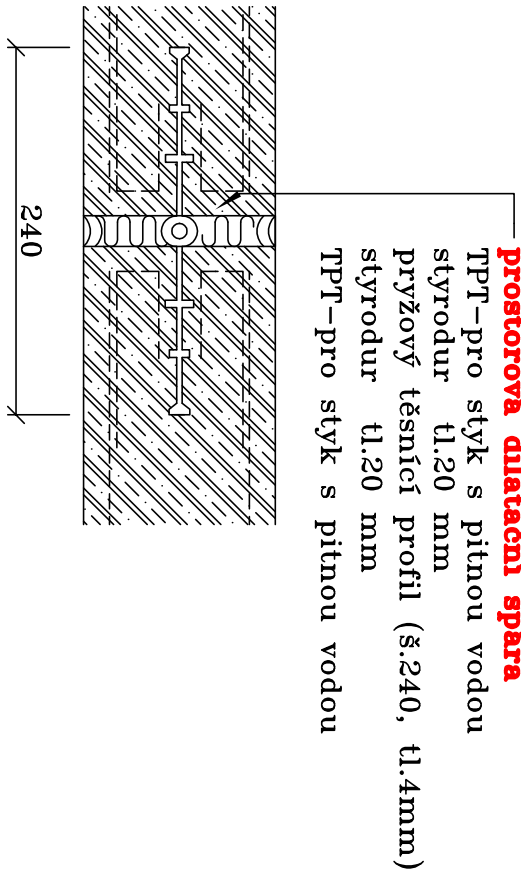

dilatační spáry dna

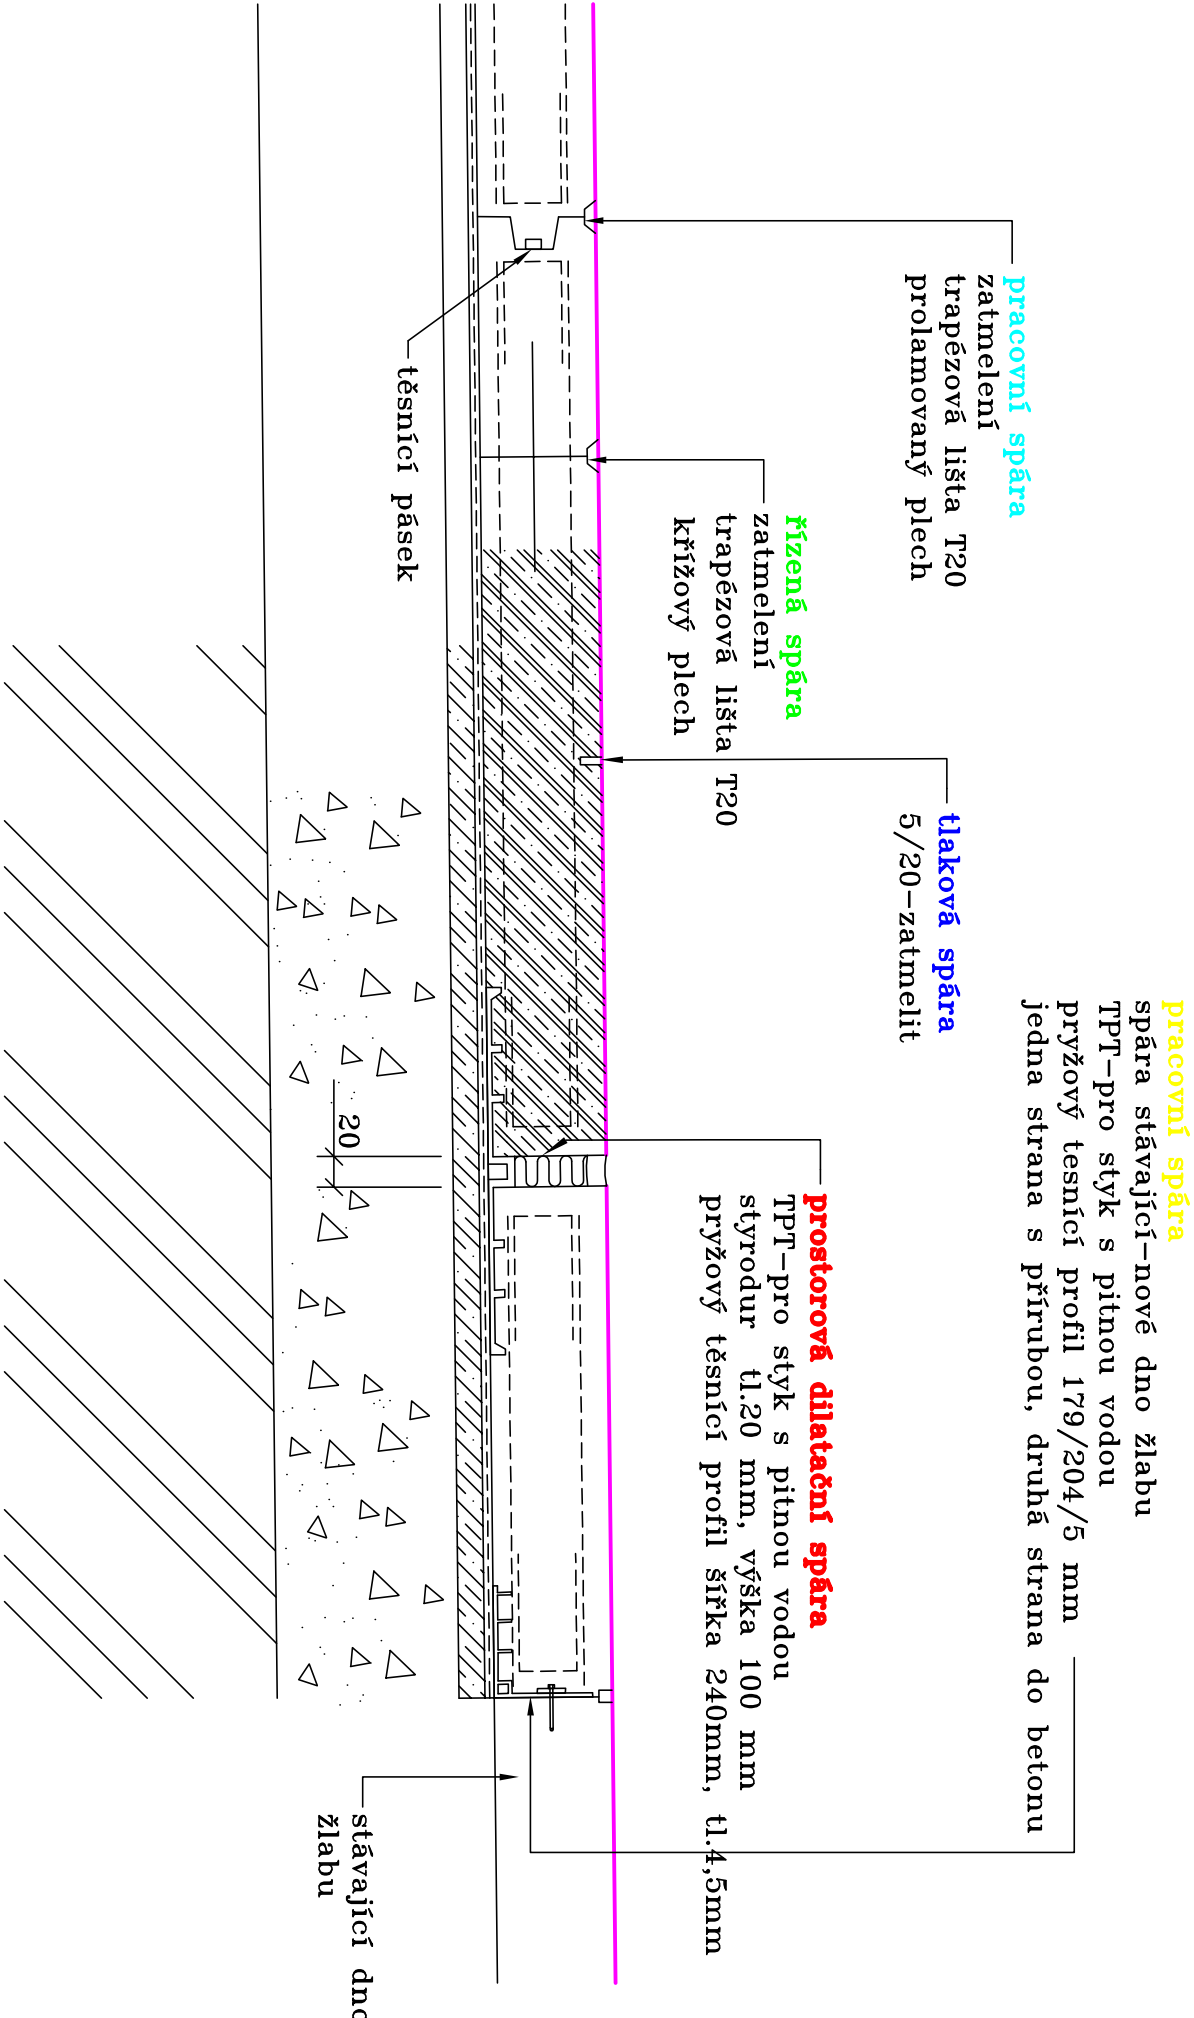

- řízená spára
- prostorová dilatační spára
- pracovní spára
- tlaková spára
- pracovní spára, nová--stará konstrukce dna

E-mail: JONDERKA@ATLAS.cz

VYPRACOVAL		ZODP. PROJEKTANT	
Ing. Onderka		Ing. Onderka	
KRAJ:	Jihomoravský	OBEC. ÚŘAD: Žabčice	
INVESTOR: ŠZP ŽABČICE, Zemědělská 53, 664 63 Žabčice			
STAVBA: Oprava silážního žlabu ŽABČICE			
OBJEKT: SO 01 Oprava žlabu			
ODDL:	D1.1. Architektonicko—stavební řešení		
OBSAH VÝKRESU : dilatační spára			
		PROJEKČNÍ A OBCHODNÍ ATELIER HRADEC NAD MORAVICÍ OPAVSKÁ 228 tel. 777 620 826	
STUPĚŇ DOKUMENTACE		stavební řízení realizace	
DATUM		12/2017	
ARCH. ČÍSLO		17/2017	
MĚŘÍTKO		1:100	
Č. VÝKRESU:		D1-1.1-7	