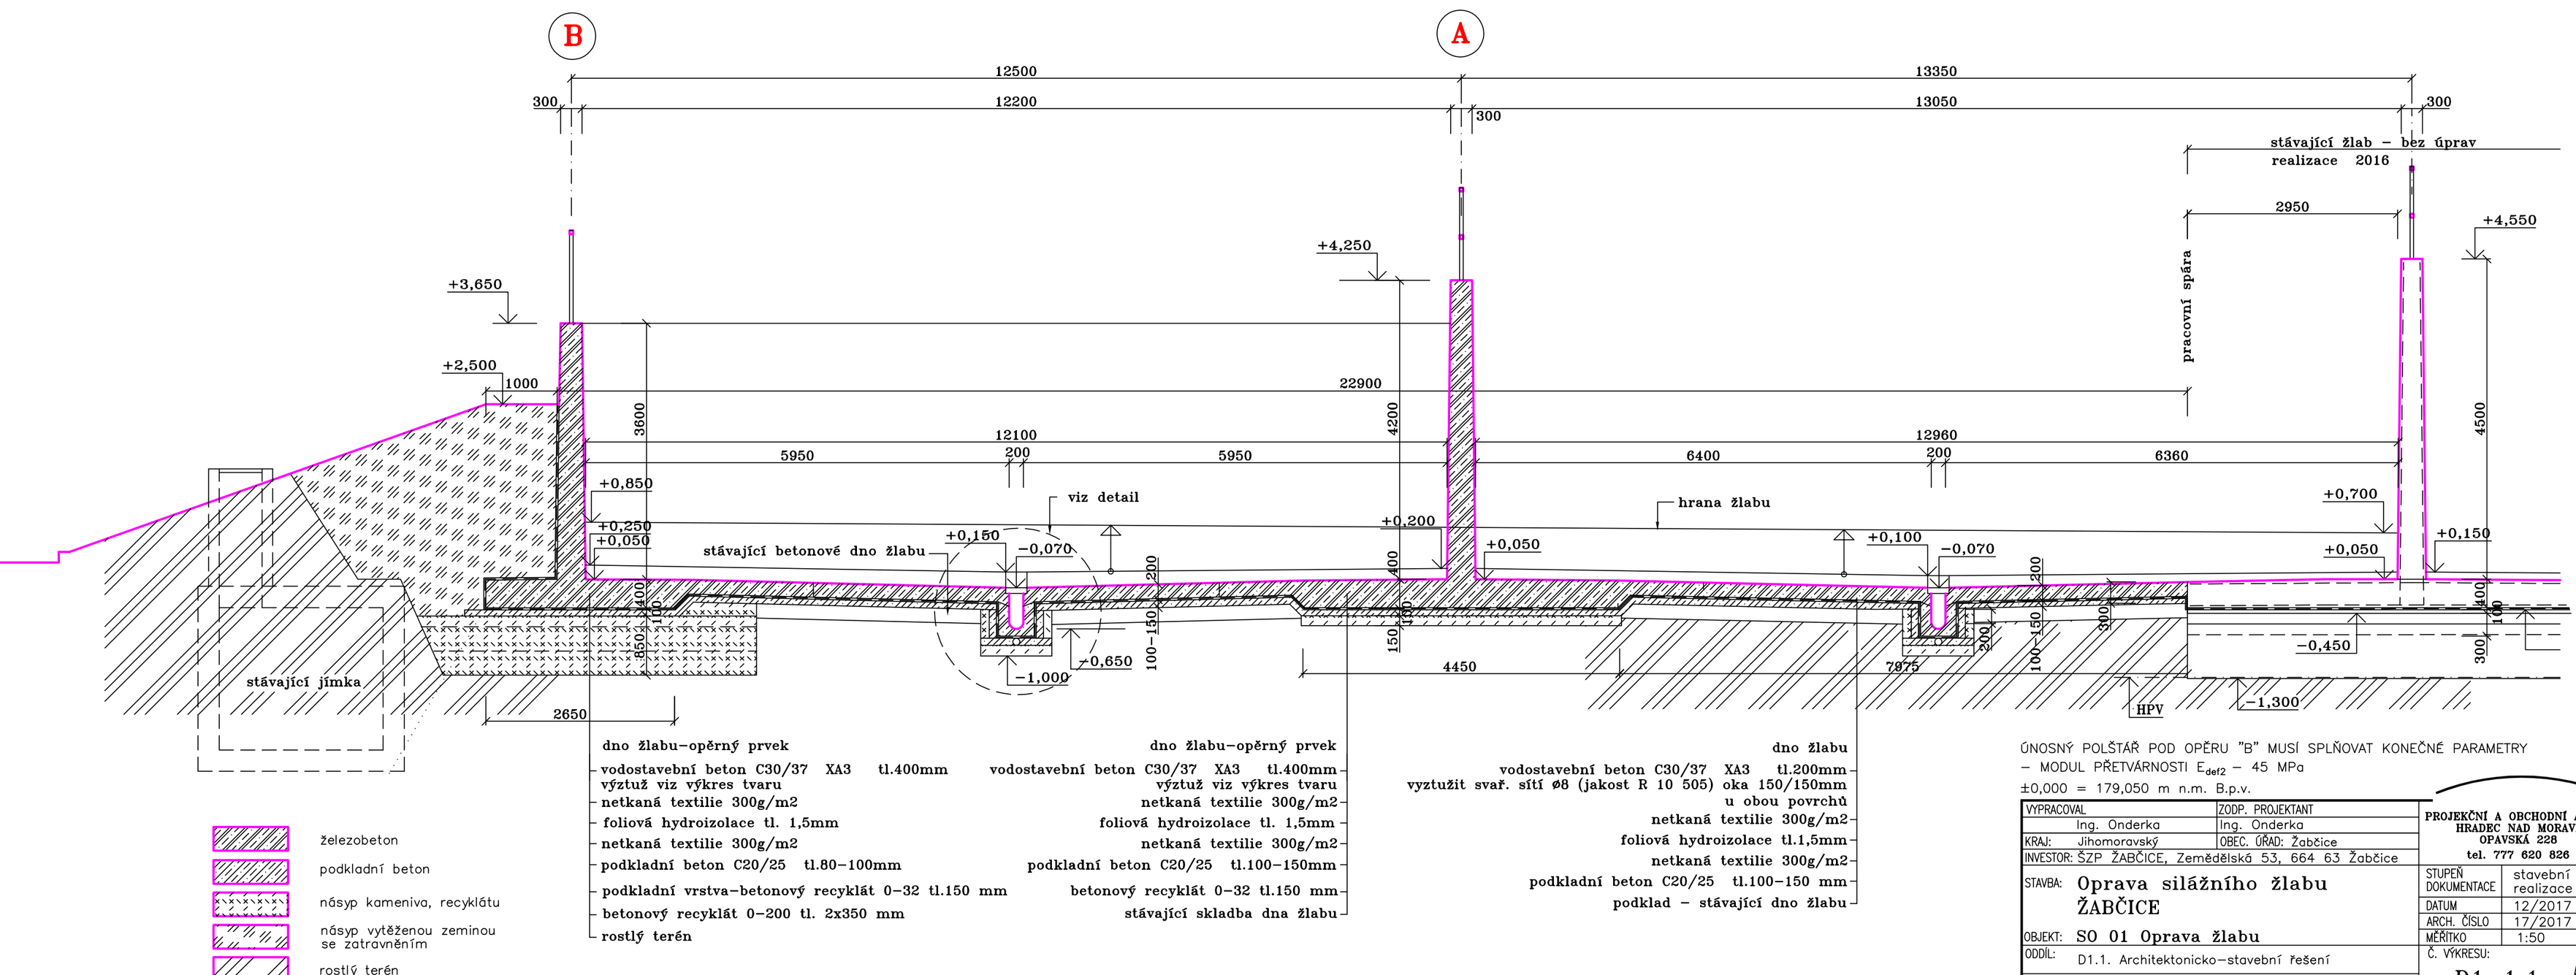

ÚNOSNÝ POLŠTÁŘ POD OPĚRU "B" MUSÍ SPLŇOVAT KONEČNÉ PARAMETRY
– MODUL PŘETVÁRNOSTI E_{def2} – 45 MPa

±0,000 = 179,050 m n.m. B.p.v.

VYPRACOVAL: Ing. Onderka	ZODP. PROJEKTANT: Ing. Onderka
KRAJ: Jihomoravský	OBEC. ÚŘAD: Žabčice
INVESTOR: ŠZP ŽABČICE, Zemědělská 53, 664 63 Žabčice	
STAVBA: Oprava silážního žlabu ŽABČICE	
OBJEKT: SO 01 Oprava žlabu	
ODDÍL: D1.1. Architektonicko–stavební řešení	
OBSAH VÝKRESU : řez 1–1	

PROJEKČNÍ A OBCHODNÍ ATELIER
HRADEC NAD MORAVICÍ
OPAVSKÁ 228
tel. 777 620 826

STUPEŇ DOKUMENTACE	stavební řízení realizace
DATUM	12/2017
ARCH. ČÍSLO	17/2017
MĚŘÍTKO	1:50
Č. VÝKRESU:	D1–1.1– 5