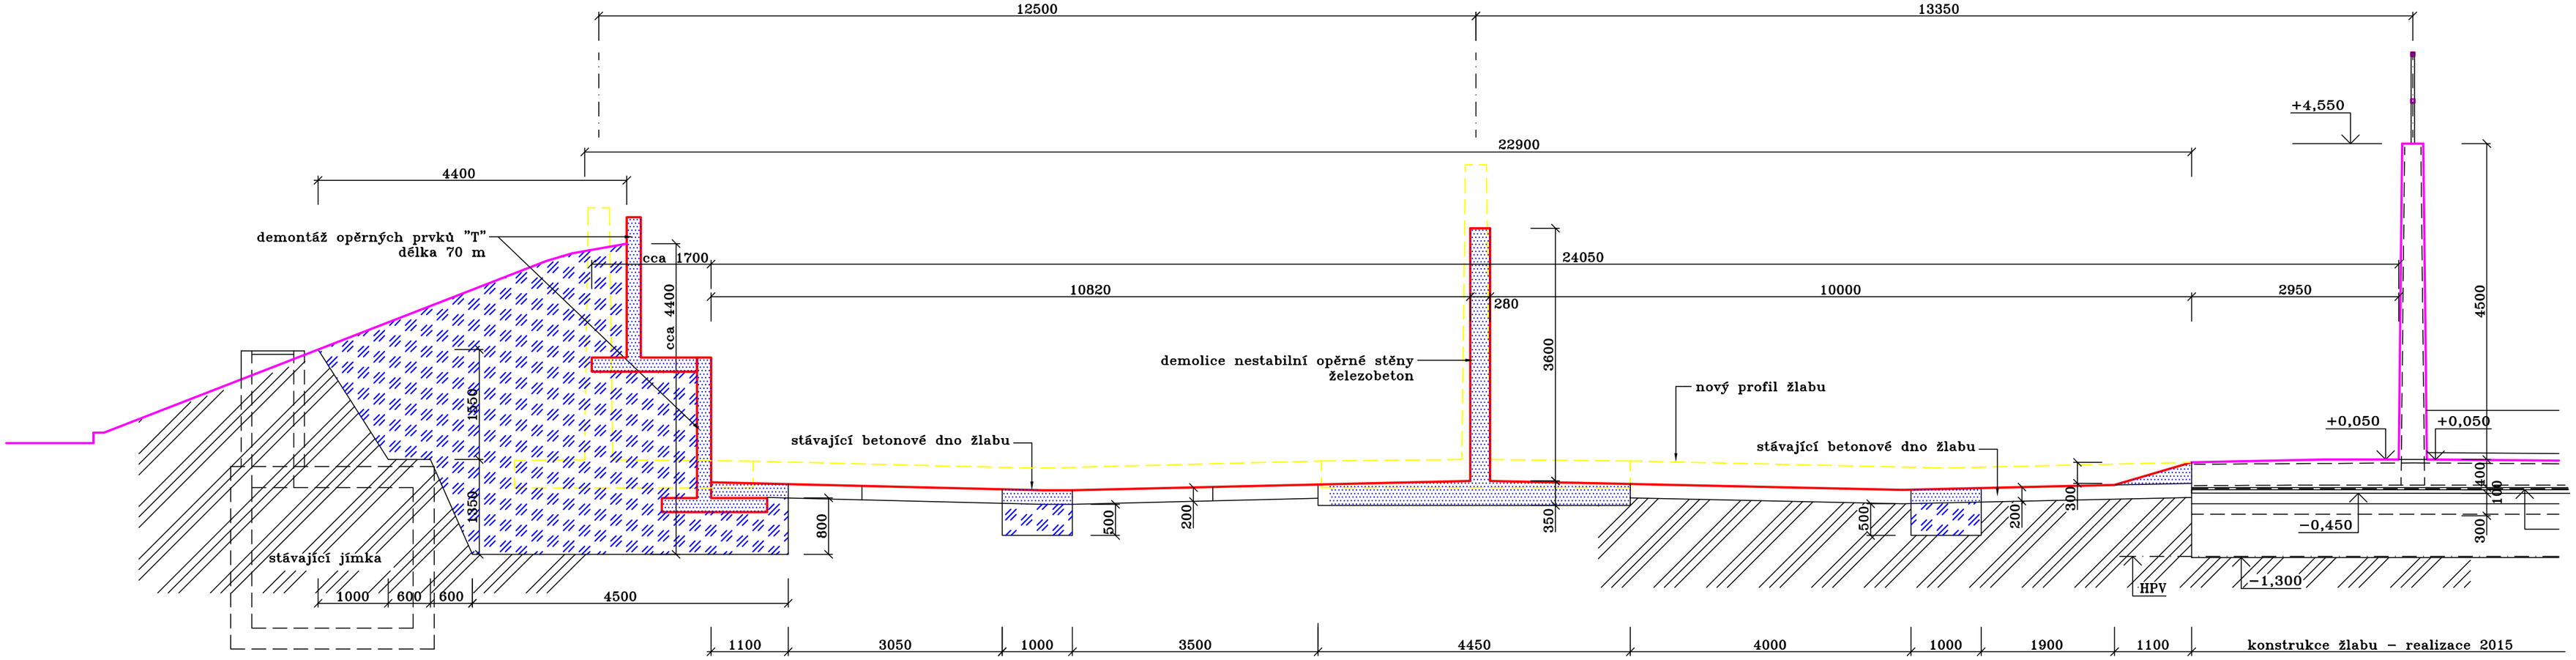

bourání železobetonových konstrukcí

výkop (odkop) zeminy

±0,000 = 179,050 m n.m. B.p.v.

VYPRACOVAL	ZODP. PROJEKTANT
Ing. Onderka	Ing. Onderka
KRAJ: Jihomoravský	OBEC. ÚŘAD: Žabčice
INVESTOR: ŠZP ŽABČICE, Zemědělská 53, 664 63 Žabčice	
STAVBA: Oprava silážního žlabu ŽABČICE	
OBJEKT: SO 01 Oprava žlabu	
ODDÍL: D1.1. Architektonicko-stavební řešení	
OBSAH VÝKRESU : řez 1–1 – bourací práce	

PROJEKČNÍ A OBCHODNÍ ATELIER
HRADEC NAD MORAVICÍ
OPAVSKÁ 228
tel. 777 620 826

STUPEŇ DOKUMENTACE	stavební řízení realizace
DATUM	12/2017
ARCH. ČÍSLO	17/2017
MĚŘÍTKO	1:50
Č. VÝKRESU:	D1–1.1– 3