
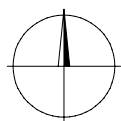



# LC PADOUCHOVÁ

Situace širších vztahů

M 1:50000

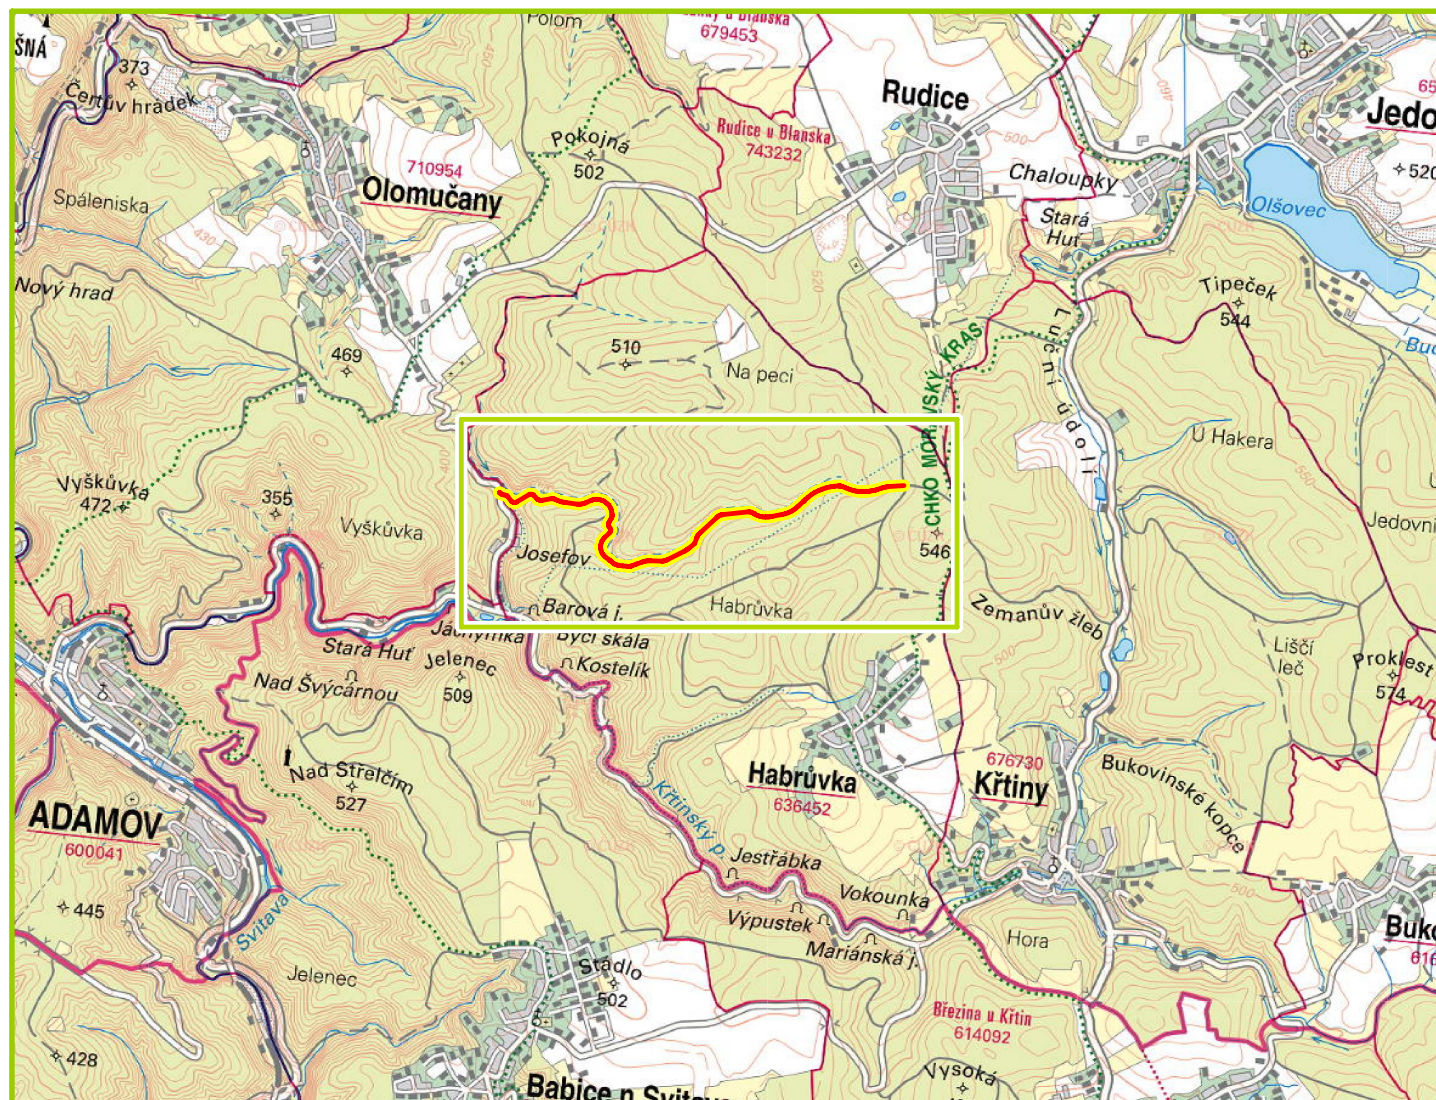

- Zájmová lokalita
- Předmět stavby

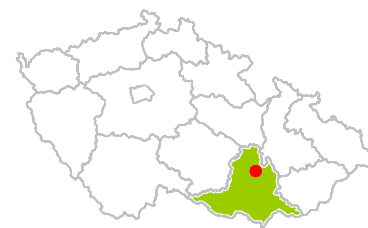

Polohopisný systém:

Výškopisný systém:

Vedoucí projektant:	Vypracoval:	Autorizoval:	Greendesign, s.r.o. T: 601 520 220 A: Rudíkov 277, 675 05 Rudíkov E: demel@green-design.cz W: www.green-design.cz	
Filip Demel	Tomáš Jaša	Miroslav Matějka		
Investor: Školní lesní podnik Masarykův les Křtiny, Křtiny 175, 679 05 Křtiny				
K.ú.: Habrůvka		Kraj: Jihomoravský	Formát:	297x210
Název akce / stavebního objektu:  LC PADOUCHOVÁ			Datum:	11/2017
			Stupeň PD:	DSP/RDS
			Archivační č.:	17044
Obsah:  Situace širších vztahů			Měřítko:	Výkres číslo:
			1:50000	B.101