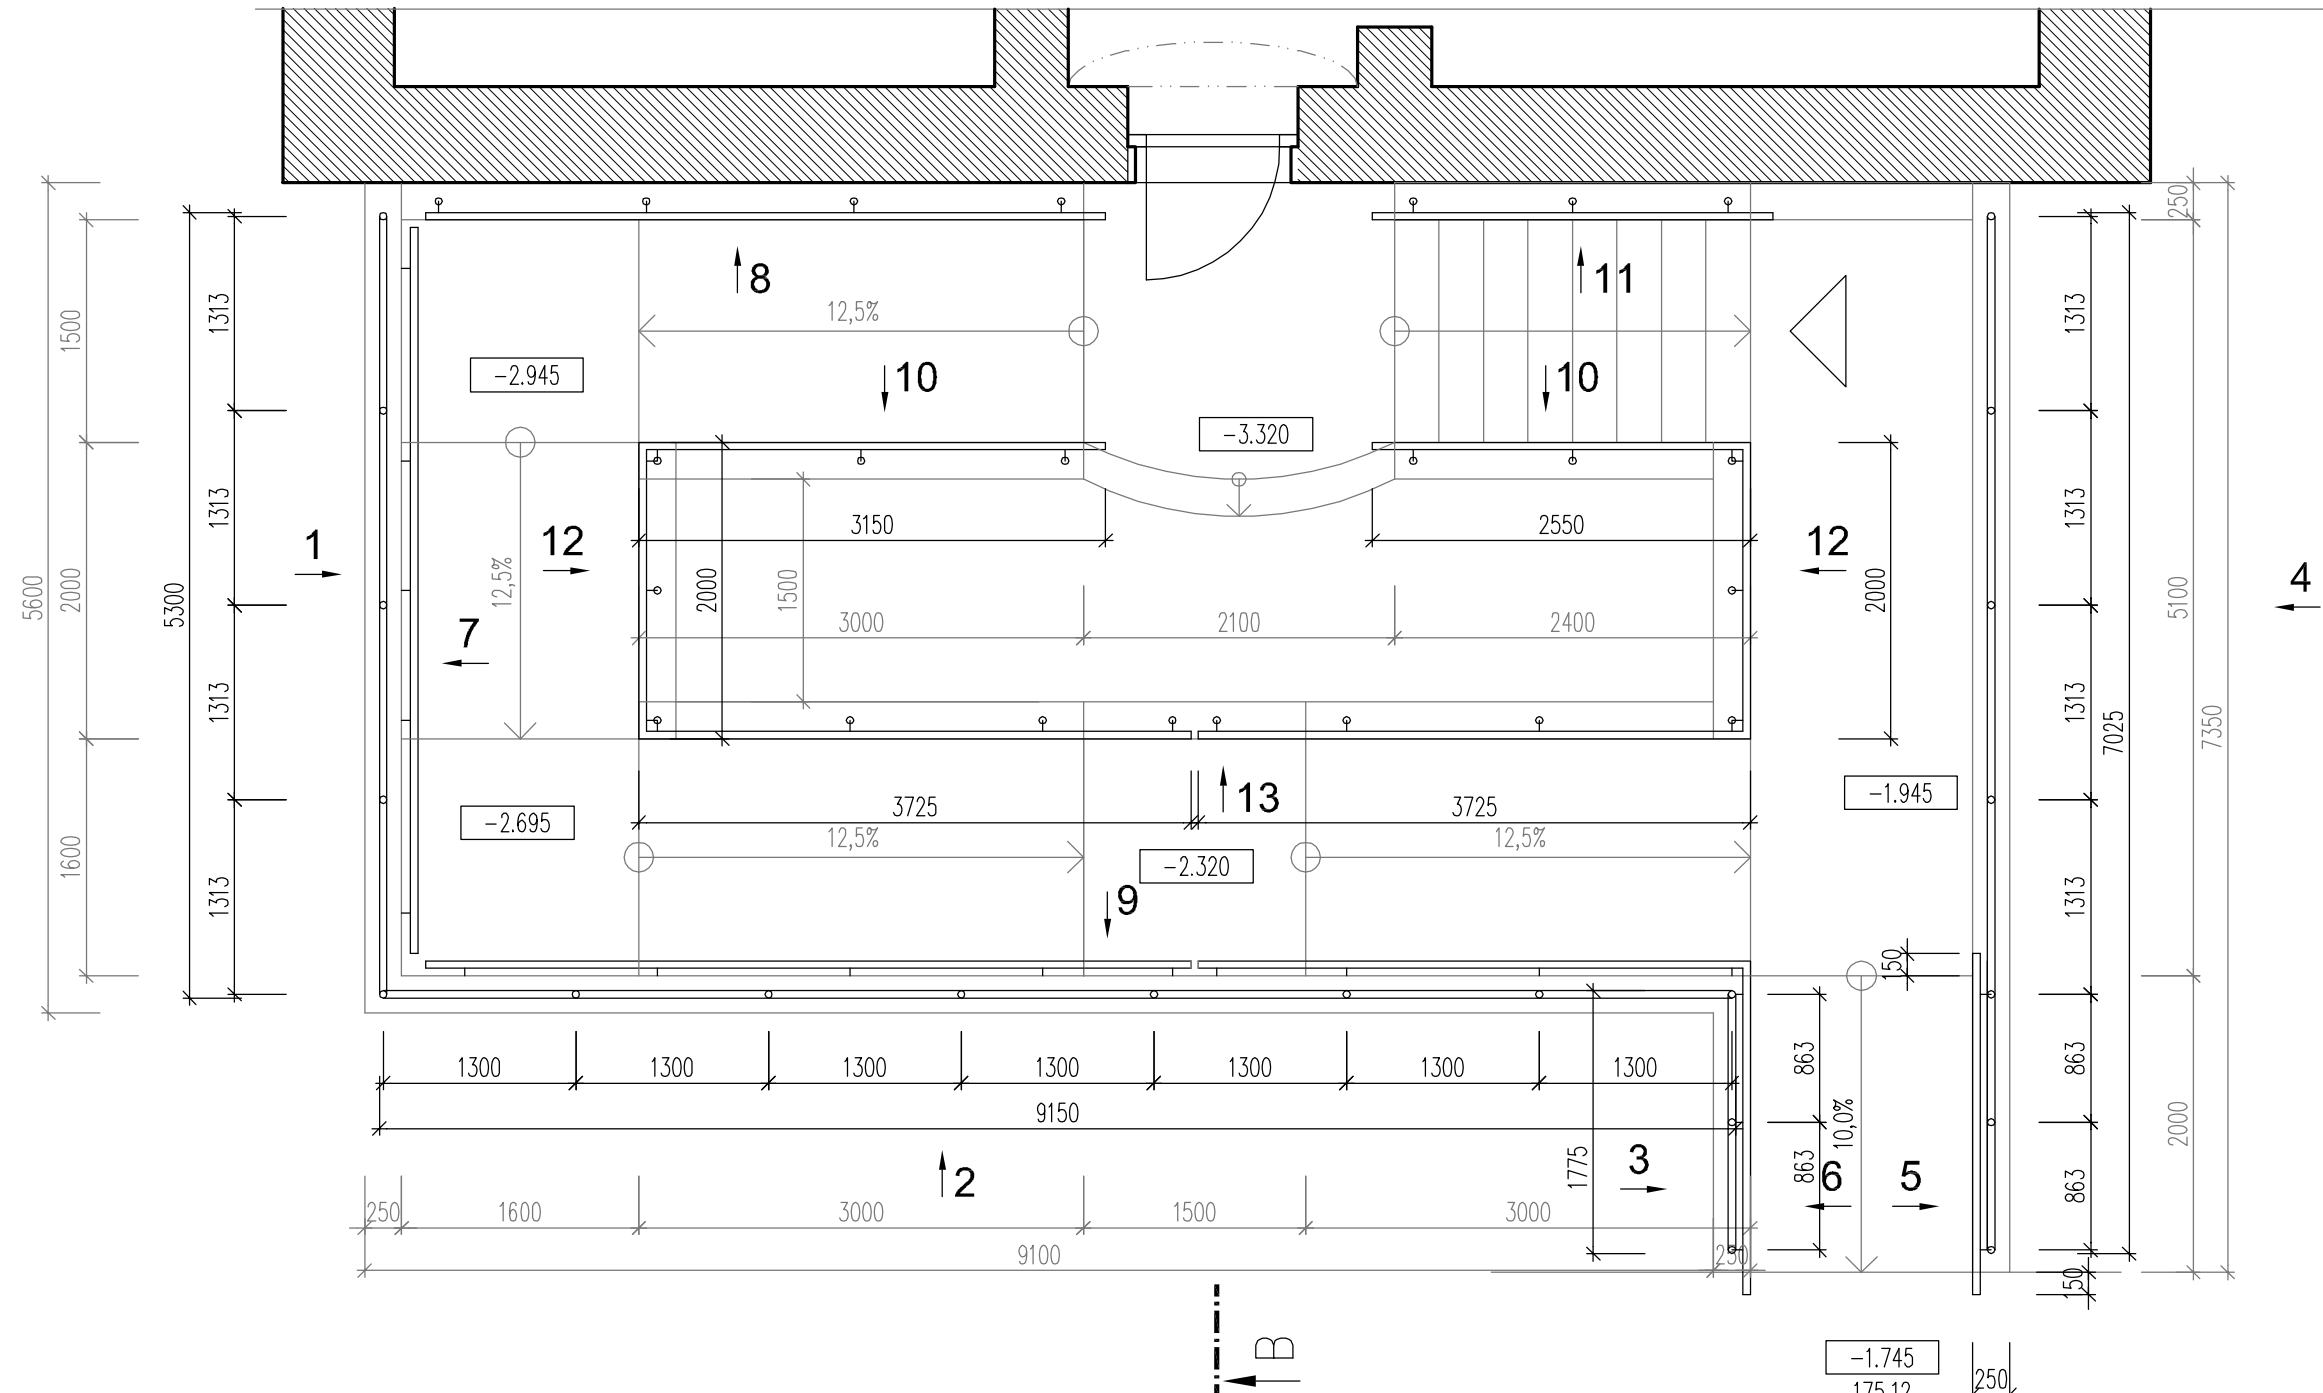


ODKAZ	POPIS SCHEMA	POČET						ks
		1S	1NP	2NP	3NP	STŘECHA	CELKEM	
20 Z	VENKOVNÍ VYROVNÁVACÍ SCHODIŠTĚ A RAMPA (S ODVODNĚNÍM) - vnější zábradlí	-	-	-	-	-	1	
21 Z	VENKOVNÍ VYROVNÁVACÍ SCHODIŠTĚ A RAMPA (S ODVODNĚNÍM) - zábradlí rampy pro imobilní	-	-	-	-	-	1	
PŮDORYS:		SESTAVA PRVKŮ (KOMPLET)						
								
POZNÁMKA: PŘED VÝROBOU PŘESNÉ ROZMĚRY NUTNO NA MÍSTĚ ZAMĚŘIT !! ZMĚNY NUTNO KONZULTOVAT S INVESTOREM A ARCHITEKTEM. DETAILS SLOUŽÍ POUZE K VYJÁDRĚNÍ DESIGNOVÉHO A ARCHITEKTONICKÉHO NÁZORU PROJEKTANTA. DOPRACOVÁNÍ DETAILŮ V RÁMCI DÍLENSKÉ DOKUMENTACE JE POVINNOSTÍ ZHOTOVITELE.								
VÝPIS ZÁMEČNICKÝCH VÝROBKŮ		STAVOPROJEKT OLOMOUC a.s. Holická 568/31, 772 00 Olomouc Telefon: 585 531 111						
STAVBA		Rekonstrukce objektu C v Lednici						LIST Č
OBJEKT		SO 01 – REKONSTRUKCE OBJEKTU C						07
VYPRACOVAL		Ing. Jiří Vician	DATUM	09/2017	Č.ZAK	11-001/340	revize	00
								20