ODKAZ	POPIS SCHEMA	POČET ks					
		1S	1NP	2NP	3NP	STŘECHA	CELKEM
(20/Z)	VNĚJŠÍ ZÁBRADLÍ VENKOVNÍ HO VYROVNÁVACÍHO SCHODIŠTĚ A RAMPY						
	SESTAVA PRVKŮ (KOMPLET)	–	–	–	–	–	**1**

1.ČÁST - POHLED 1:

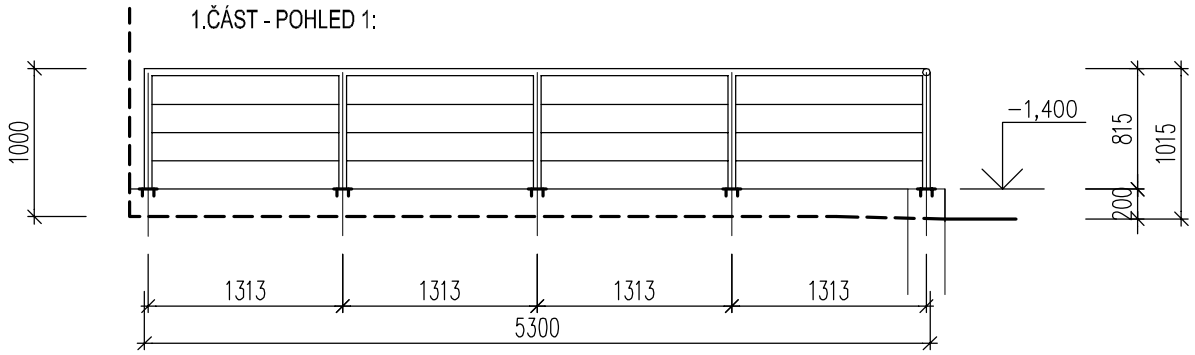

2.ČÁST - POHLED 2:

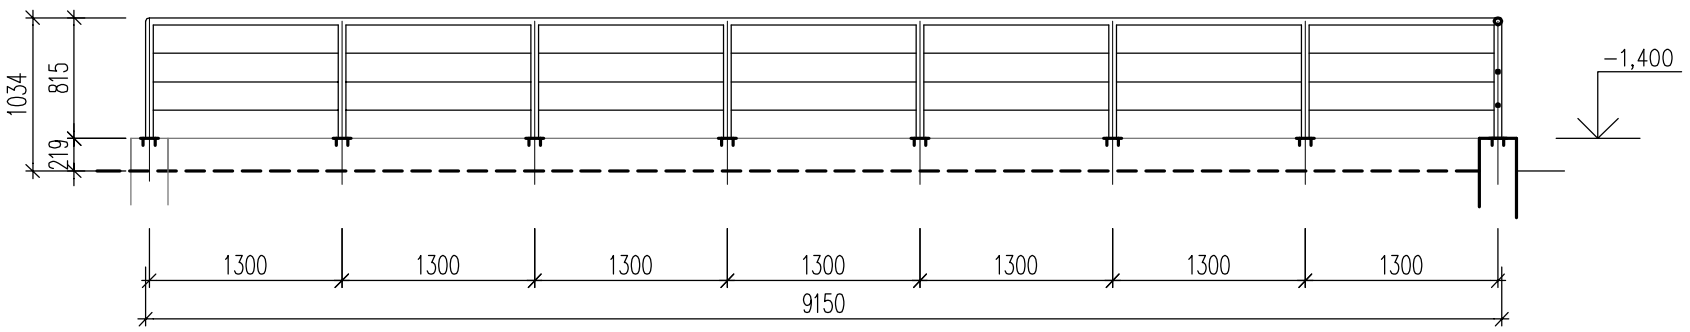

3.ČÁST - POHLED 3:

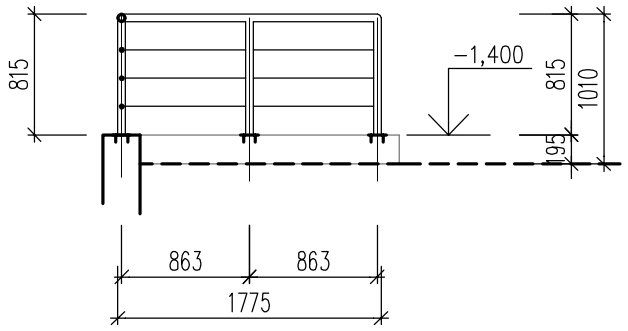

ŘEZ:

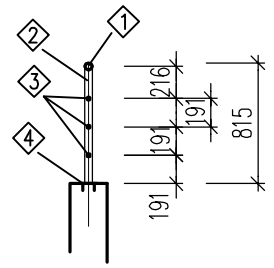

4.ČÁST - POHLED 4:

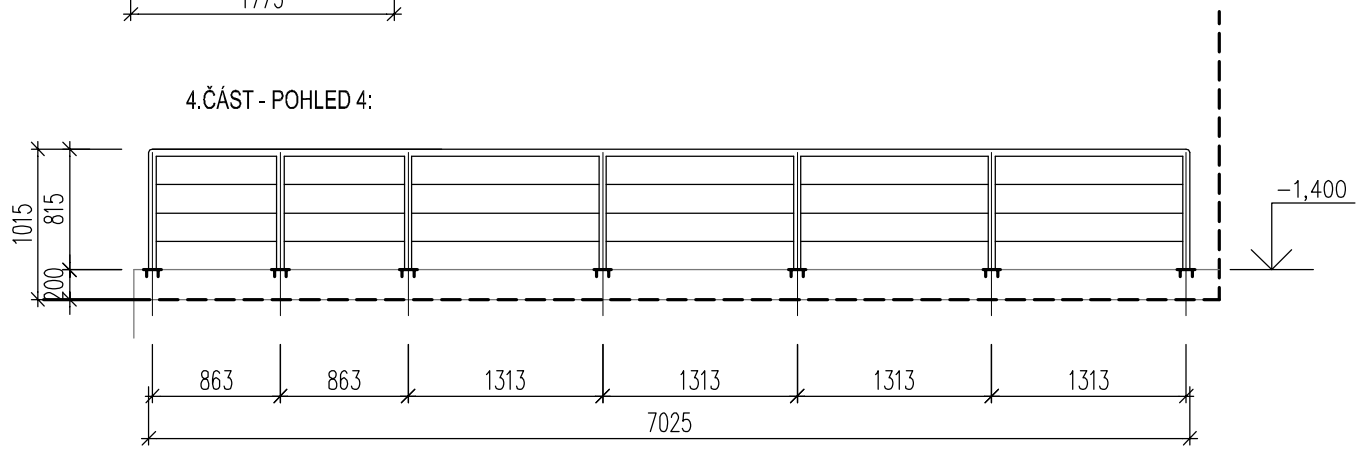

ZÁBRADLÍ VENKOVNÍHO SCHODIŠTĚ A RAMPY

ROZMĚR: VIZ JEDNOTLIVÁ SCHÉMATA

POPIS: OCELOVÉ SVAŘOVANÉ ZÁBRADLÍ KOTVENÉ PROSTŘEDNICTVÍM CHEMICKÝCH KOTEV. VOLNÉ KONCE ZÁBRADLÍ A PRVKŮ BUDOU ZASLEPENÉ SE ZAOBLENÝMI HRANAMI, VŠECHNY SVÁRY HLADCE ZABROUŠENÉ. SOUČÁSTÍ JSOU VEŠKERÉ POTŘEBNÉ KOTEVNÍ PRVKY A SPOJOVACÍ MATERIÁL.

POVRCHOVÁ ÚPRAVA: ŽÁROVÉ POZINKOVÁNÍ (OCHRANA PŘED KOROZÍ), 2x ZÁKLADNÍ NÁTĚR + 2x RAL

BARVA: ŠEDÁ RAL 7038

MATERIÁL:

1 – KRUHOVÉ MADLO ZÁBRADLÍ – OCELOVÁ TRUBKA ø51 mm/3,5 mm, 4,10 kg/m,
DÉLKA: ČÁST 1 – 5,30 m
ČÁST 2 – 9,15 m
ČÁST 3 – 1,775 m
ČÁST 4 – 7,025 m
CELKEM: délka cca 23,25 m; hmotnost = 95,33 kg

2 – SLOUPEK ZÁBRADLÍ – OCELOVÁ TRUBKA ø51 mm/3,5 mm, 4,10 kg/m,
CELKEM: délka 21ks x 0,764 m= 16,04 m; hmotnost 65,78 kg

3 – ZÁBRADELNÍ VÝPLŇ – OCEL TYČOVÁ TAŽENÁ ø 14 mm, 1,21 kg/mb,
CELKEM: délka cca 66,3 m; hmotnost 80,22 kg
VZDÁLENOST MEZI PRVKY cca 190 mm

4 – PLOTNA P6 120/120 mm (5,65 kg/m), 21 ks, včetně kotvení
KOTVA PLOTNY SLOUPKU – 4x ZÁVITOVÁ TYČ M8 VLEPIT DO VRTU TMELEM.

POZNÁMKA:

PŘED VÝROBOU OCELOVÉ KONSTRUKCE ZÁBRADLÍ JAKO CELEK JE NUTNÉ MÍT ZPRACOVANOU VÝROBNÍ DOKUMENTACI.
ZÁBRADLÍ BUDE DILATOVÁNO MAX PO 4,5M.
PŘED VÝROBOU PŘESNÉ ROZMĚRY NUTNO NA MÍSTĚ ZAMĚŘIT !!
ZMĚNY NUTNO KONZULTOVAT S INVESTOREM A PROJEKTANTEM.
DOPRACOVÁNÍ DETAILŮ V RÁMCI DÍLENSKÉ DOKUMENTACE JE POVINNOSTI ZHOTOVITELE.
NUTNO DODRŽET NORMU ČSN 743305 OCHRANNÁ ZÁBRADLÍ

POZNÁMKA: **PŘED VÝROBOU PŘESNÉ ROZMĚRY NUTNO NA MÍSTĚ ZAMĚŘIT !!**
ZMĚNY NUTNO KONZULTOVAT S INVESTOREM A ARCHITEKTEM. DETAILY SLOUŽÍ POUZE K VYJÁDŘENÍ DESIGNOVÉHO A ARCHITEKTONICKÉHO NÁZORU PROJEKTANTA.
DOPRACOVÁNÍ DETAILŮ V RÁMCI DÍLENSKÉ DOKUMENTACE JE POVINNOSTI ZHOTOVITELE.

VÝPIS ZÁMEČNICKÝCH VÝROBKŮ						**STAVOPROJEKT OLOMOUC a.s.** **Holická 568/31, 772 00 Olomouc** **Telefon: 585 531 111**	
STAVBA	Rekonstrukce objektu C v Lednici						LIST Č **08**
OBJEKT	SO 01 – REKONSTRUKCE OBJEKTU C						Č.V 20
VYPRACOVAL	Ing. Jiří Vician	DATUM	09/2017	Č.ZAK	11–001/340	revize	00