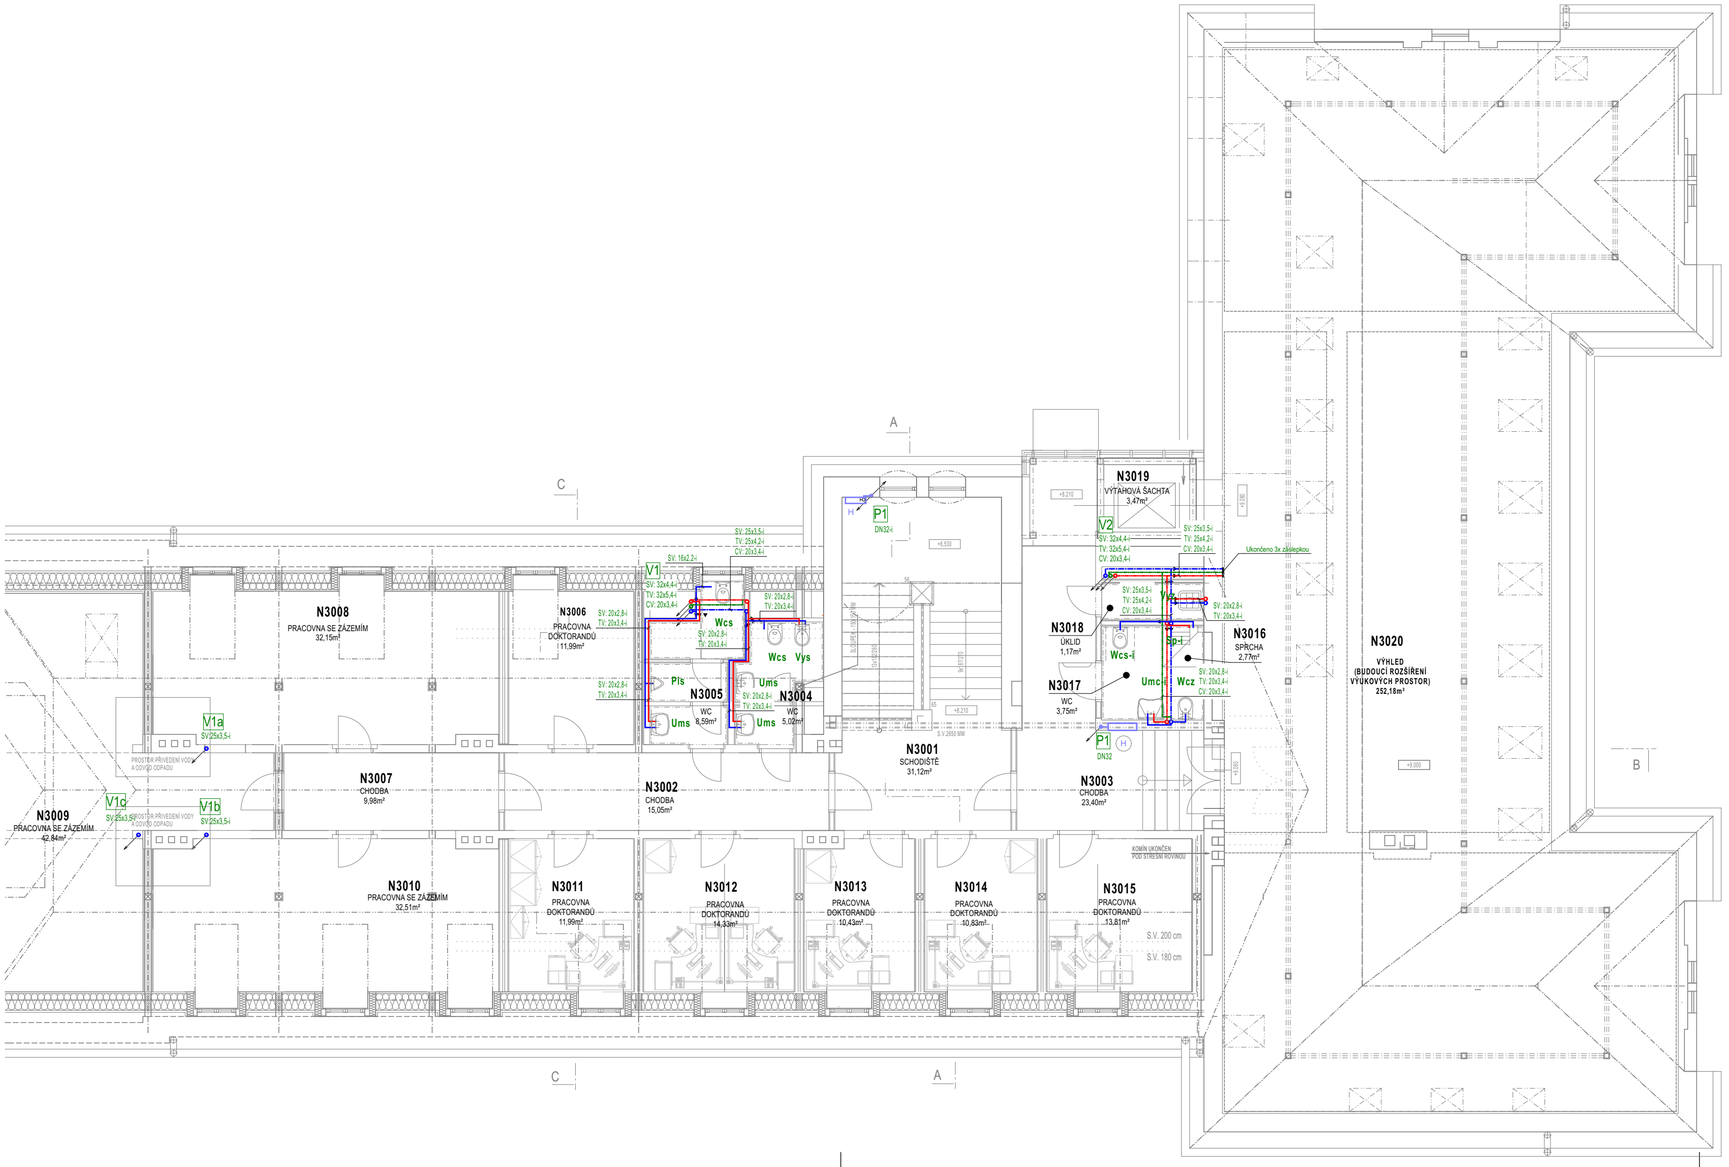

LEGENDA ZAŘIZOVACÍCH PŘEDMĚTŮ:

Um / Um-i	UMYVADLO KERAMICKÉ, ZÁVĚSNÉ / HANDICAP HORNÍ HRANA v800 +SIFON VODNÍ +STOJÁNKOVÝ PÁKOVÁ SMĚŠOVACÍ BATERIE ODPAD DN50 v530 VODA SV/TV, 2 x RV/ DN 15 v580	Vy	ZÁVĚSNÁ VÝLEVKA KERAMICKÁ ZÁVĚSNÁ, S PLASTOVOU MŘÍŽKOU HORNÍ HRANA v400 VODOROVNÝ ODPAD DN 100 v210 PÁKOVÁ SMĚŠOVACÍ BATERIE DO MODULU
z/s	PODOMÍTKOVÝ MODUL PRO UMYVADLO PŘED ZDĚNOU PŘÍČKU S OPLÁŠTĚNÍM SDK / DO SDK PŘÍČKY	z/s	PODOMÍTKOVÝ MODUL PRO KLOZET PŘED ZDĚNOU PŘÍČKU S OPLÁŠTĚNÍM SDK / DO SDK PŘÍČKY
c	UMYVADLO ZAVĚŠENÉ NA STĚNU	Pi-s	PISOÁR ZÁVĚSNÝ-KERAMICKÝ HORNÍ HRANA v650 +AUTOMATICKÝ SPLACHOVAČ RADAROVÝ +INTEGORVANÝ NAPÁJECÍ ZDROJ, EL. PŘIPOJENÍ 230V AC/50Hz +SIFON VODNÍ PODOMÍTKOVÝ MODUL PRO PISOÁR DO SDK PŘÍČKY ODPAD DN 50 v450 VODA SV, DN 15 v600
Wc/Wc-i	ZAVĚSNÝ KLOZET - KERAMICKÝ / HANDICAP HORNÍ HRANA v400 VODOROVNÝ ODPAD DN 100 v210 VODA SV DN 15 v 760 +INTEGROVANÝ ROHOVÝ VENTIL +SPLACHOVACÍ TLAČÍTKO 2/6	Sp-i	SPRCHOVÝ KOUT VYSPÁDOVÁNÝ DO VPUSTI PLASTOVÉ PODLAHOVÁ VPUST DN 50 SE SVISLÝM ODPADEM, VČETNĚ ZÁPACHOVÉ UZÁVĚR NEREZOVOU VTOKOVOU MŘÍŽKOU 115x115mm VÝŠKA BATERIE 1150mm OD PODLAHY VÝŠKA HLAVICE 1750mm OD PODLAHY +RUČNÍ SPRCHA S PÁKOVÝM OVLÁDÁNÍM VODA SV/TV, 2 x DN 20 v 1150mm OD PODLAHY
z/s	PODOMÍTKOVÝ MODUL PRO KLOZET PŘED ZDĚNOU PŘÍČKU S OPLÁŠTĚNÍM SDK / DO SDK PŘÍČKY		

LEGENDA ZNAČENÍ POTRUBÍ:

- VODA STUDENÁ, MATERIÁL PPR PN 16, DIMENZE DLE MÍSTA POTRUBÍ / ZAVĚŠENÉ POTRUBÍ POTRUBÍ IZOLOVÁNO NÁVLEKOVOU IZOLACÍ TL. 13 m m
- VODA TEPLÁ, MATERIÁL PPR PN 16, DIMENZE DLE MÍSTA POTRUBÍ / ZAVĚŠENÉ POTRUBÍ POTRUBÍ IZOLOVÁNO NÁVLEKOVU IZOLACÍ TL. 30 m m
- VODA CIRKULAČNÍ , MATERIÁL PPR PN 16, DIMENZE DLE MÍSTA POTRUBÍ / ZAVĚŠENÉ POTRUBÍ POTRUBÍ IZOLOVÁNO NÁVLEKOVU IZOLACÍ TL. 30 m m
- POŽÁRNÍ VODA, MATERIÁL OCEL, POTRUBÍ IZOLOVÁNO NÁVLEKOVOU IZOLACÍ TL.13 m m
- STOUPACÍ POTRUBÍ ROZVODŮ STUDENÉ / CIRKULAČNÍ / TEPLÉ VODY
- H — HADICOVÝ SYSTÉM PRO PRVNÍ ZÁSAH S TVAROVÉ STĚLOU HADICÍ DN25 DÉLKY 30 m POŽADOVANÝ PŘETLAK NA PŘÍTOKOVÉM VENTILU MIN. 0,2 MPa SE SOUČASNÝM PRŮTOKEM VODY Z UZAVÍRATELNÉ PROUDNICE MIN. 0 = 0,3 l/s UMÍSTĚNÝ NA STĚNU, VÝŠKA STŘEDU HYDRANTU OD PODLAHY BUDE 1,20 m

POZNÁMKA:

- ROZVODY VODY BUDOU PO CELÉ DÉLCE TEPELNĚ IZOLOVÁNY.
- VÝROBCE, TYP APOD., JEDNOTLIVÝCH ZAŘIZOVACÍCH PŘEDMĚTŮ BUDE STANOVEN INVESTOREM PŘED ZAHÁJENÍM STAVEBNÍCH PRACÍ.
- POTRUBÍ STUDENÉ A TEPLÉ VODY BUDE VEDENO V DOSTATEČNÉ VZDÁLENOSTI - min. 150 m m , ABY NEDOCHÁZELO K NEŽÁDOUCÍMU VYŠOVÁNÍ TEPLOTY STUDENÉ VODY, KTERÉ BY MOHLO NEGATIVNĚ OVLIVNIT HYGIENICKOU KVALITU VODY VYTVOŘENÍM PODMÍNEK PRO MNOŽENÍ BAKTERIÍ LEGIONELLA PNEUMOPHILA. POKUD NEBUDE MOŽNÉ ZE PROSTOROVÝCH DŮVODŮ DODRŽET TUTO VZDÁLENOST, BUDE POTRUBÍ STUDENÉ VODY OPATŘENO TEPELNOU IZOLACÍ Z PĚNOVÉHO POLYETYLENU λ= 0,040 W/m.K tl. 25 m m .
- VEŠKERÉ ZMĚNY NUTNO KONZULTOVAT S PROJEKTANTEM.
- POKUD JE UVEDEN ODKAZ NA OBCHODNÍ FIRMY, NÁZVY, NEBO SPECIFICKÉ OZNAČENÍ VÝROBKU, JE TOMU TAK Z DŮVODU, ABY BYL POPIS PŘEDMĚTU VEŘEJNÉ ZAKÁZKY DOSTATEČNĚ PŘESNÝ A SROZUMITELNÝ. V TAKOVÉM PŘÍPADĚ LZE POUŽÍT I JINÉHO, KVALITATIVNĚ A TECHNICKY OBDOBNÉHO ŘEŠENÍ. TAKOVOU ZMĚNU JE VŠAK NUTNÉ ODSOUHLASIT INVESTOREM NEBO PŘÍSLUŠNÝM AD INVESTORA
- OBECNOU ZÁSADOU PRO VŠECHNY PROFESE JE MAXIMÁLNÍ VYUŽITÍ STÁVAJÍCÍCH TRAS ROZVODŮ, KTERÉ BUDOU DEMONTOVÁNY.
- PŘI DEMONTOVÁNÍ STÁVAJÍCÍCH VEDENÍ SÍTÍ BUDOU TRASY MAPOVÁNY A V RÁMCI AUTORSKÉHO DOZORU NA STAVBĚ MOHOU BÝT NAVRŽENÉ TRASY NA ZÁKLADĚ TĚCHTO ZJIŠTĚNÍ UPRAVENY V OPROTI PROJEKTU.

SMLUVNÍ ZHOTOVITEL:	ARCHITEKT:
RUDIŠ - RUDIŠ ARCHITEKTI, s.r.o JASELSKÁ 21, 602 00 BRNO E-mail: rudis-rudis@volny.cz IČO: 27738833, DIČ: CZ27738833	Ing. arch. Martin Rudiš NÁVRH DISPOZICE 1.PP - VÝSTAVNÍ PROSTORY Ing. arch. Martin Rudiš

RUDIŠ - RUDIŠ architekti s.r.o.

ZHOTOVITEL:	STAVOPROJEKT OLOMOUC a.s. Holická 568/31y, 772 00 Olomouc, Telefon: 585531111, Fax: 585531333 E-mail: info@stavoprojekt.cz, IČ: 45192031, DIČ: CZ45192031	RAZÍTKO:	
STUPEŇ DOKUMENTACE:	**DOKUMENTACE PRO PROVEDENÍ STAVBY**	ŘEDITEL: RNDr. L. Šťastný	MANAŽER PROJEKTU: PaedDr. Zoja Šťastná
INVESTOR:	**Mendelova univerzita v Brně** **Zemědělská 1665/1, 613 00 Brno**	HLAVNÍ INŽENÝR PROJEKTU:	VEDOUCÍ PROJEKTANT: Ing. Jiří Vician
UŽIVATEL:	Zahradnická fakulta Valtická 337, 691 44 Lednice	ODPOVĚDNÝ PROJEKTANT: Ing. Lukáš Onderka	VYPRACOVAL: Ing. Lukáš Onderka
MÍSTO STAVBY:	LEDNICE, k.ú. Lednice na Moravě 679828		
KRAJ:	JIHOMORAVSKÝ		

STAVOPROJEKT OLOMOUC a.s.

ZAK.ČÍSLO:	11-001/340	PARÉ:	
DATUM:	08/2017		
FORMÁT:	-		
MĚŘÍTKO:	1:100		

ZAKÁZKA: **Rekonstrukce objektu C v Lednici**

OBJEKT:	ZAŘÍZENÍ ZDRAVOTNĚ TECHNICKÝCH INSTALACÍ	ČÁST:	**D.1.4.e**
VÝKRES:	**Půdorys 3.NP - rozvody vody**	ČÁST:	**05**