

INSTALACE PROTIPOŽÁRNÍCH ZAŘÍZENÍ 1.pp:

typové požární uzávěry
EW30DP3 8ks


nouzové svítidlo
se záložním zdrojem

dvevní kování
s panikovou funkcí

ruční hasicí přístroj – 7ks
např.3ks 55B (CO2); 4ks 34A (P)

samouzavírací větrací mřížka

samouzavírací větrací ventil

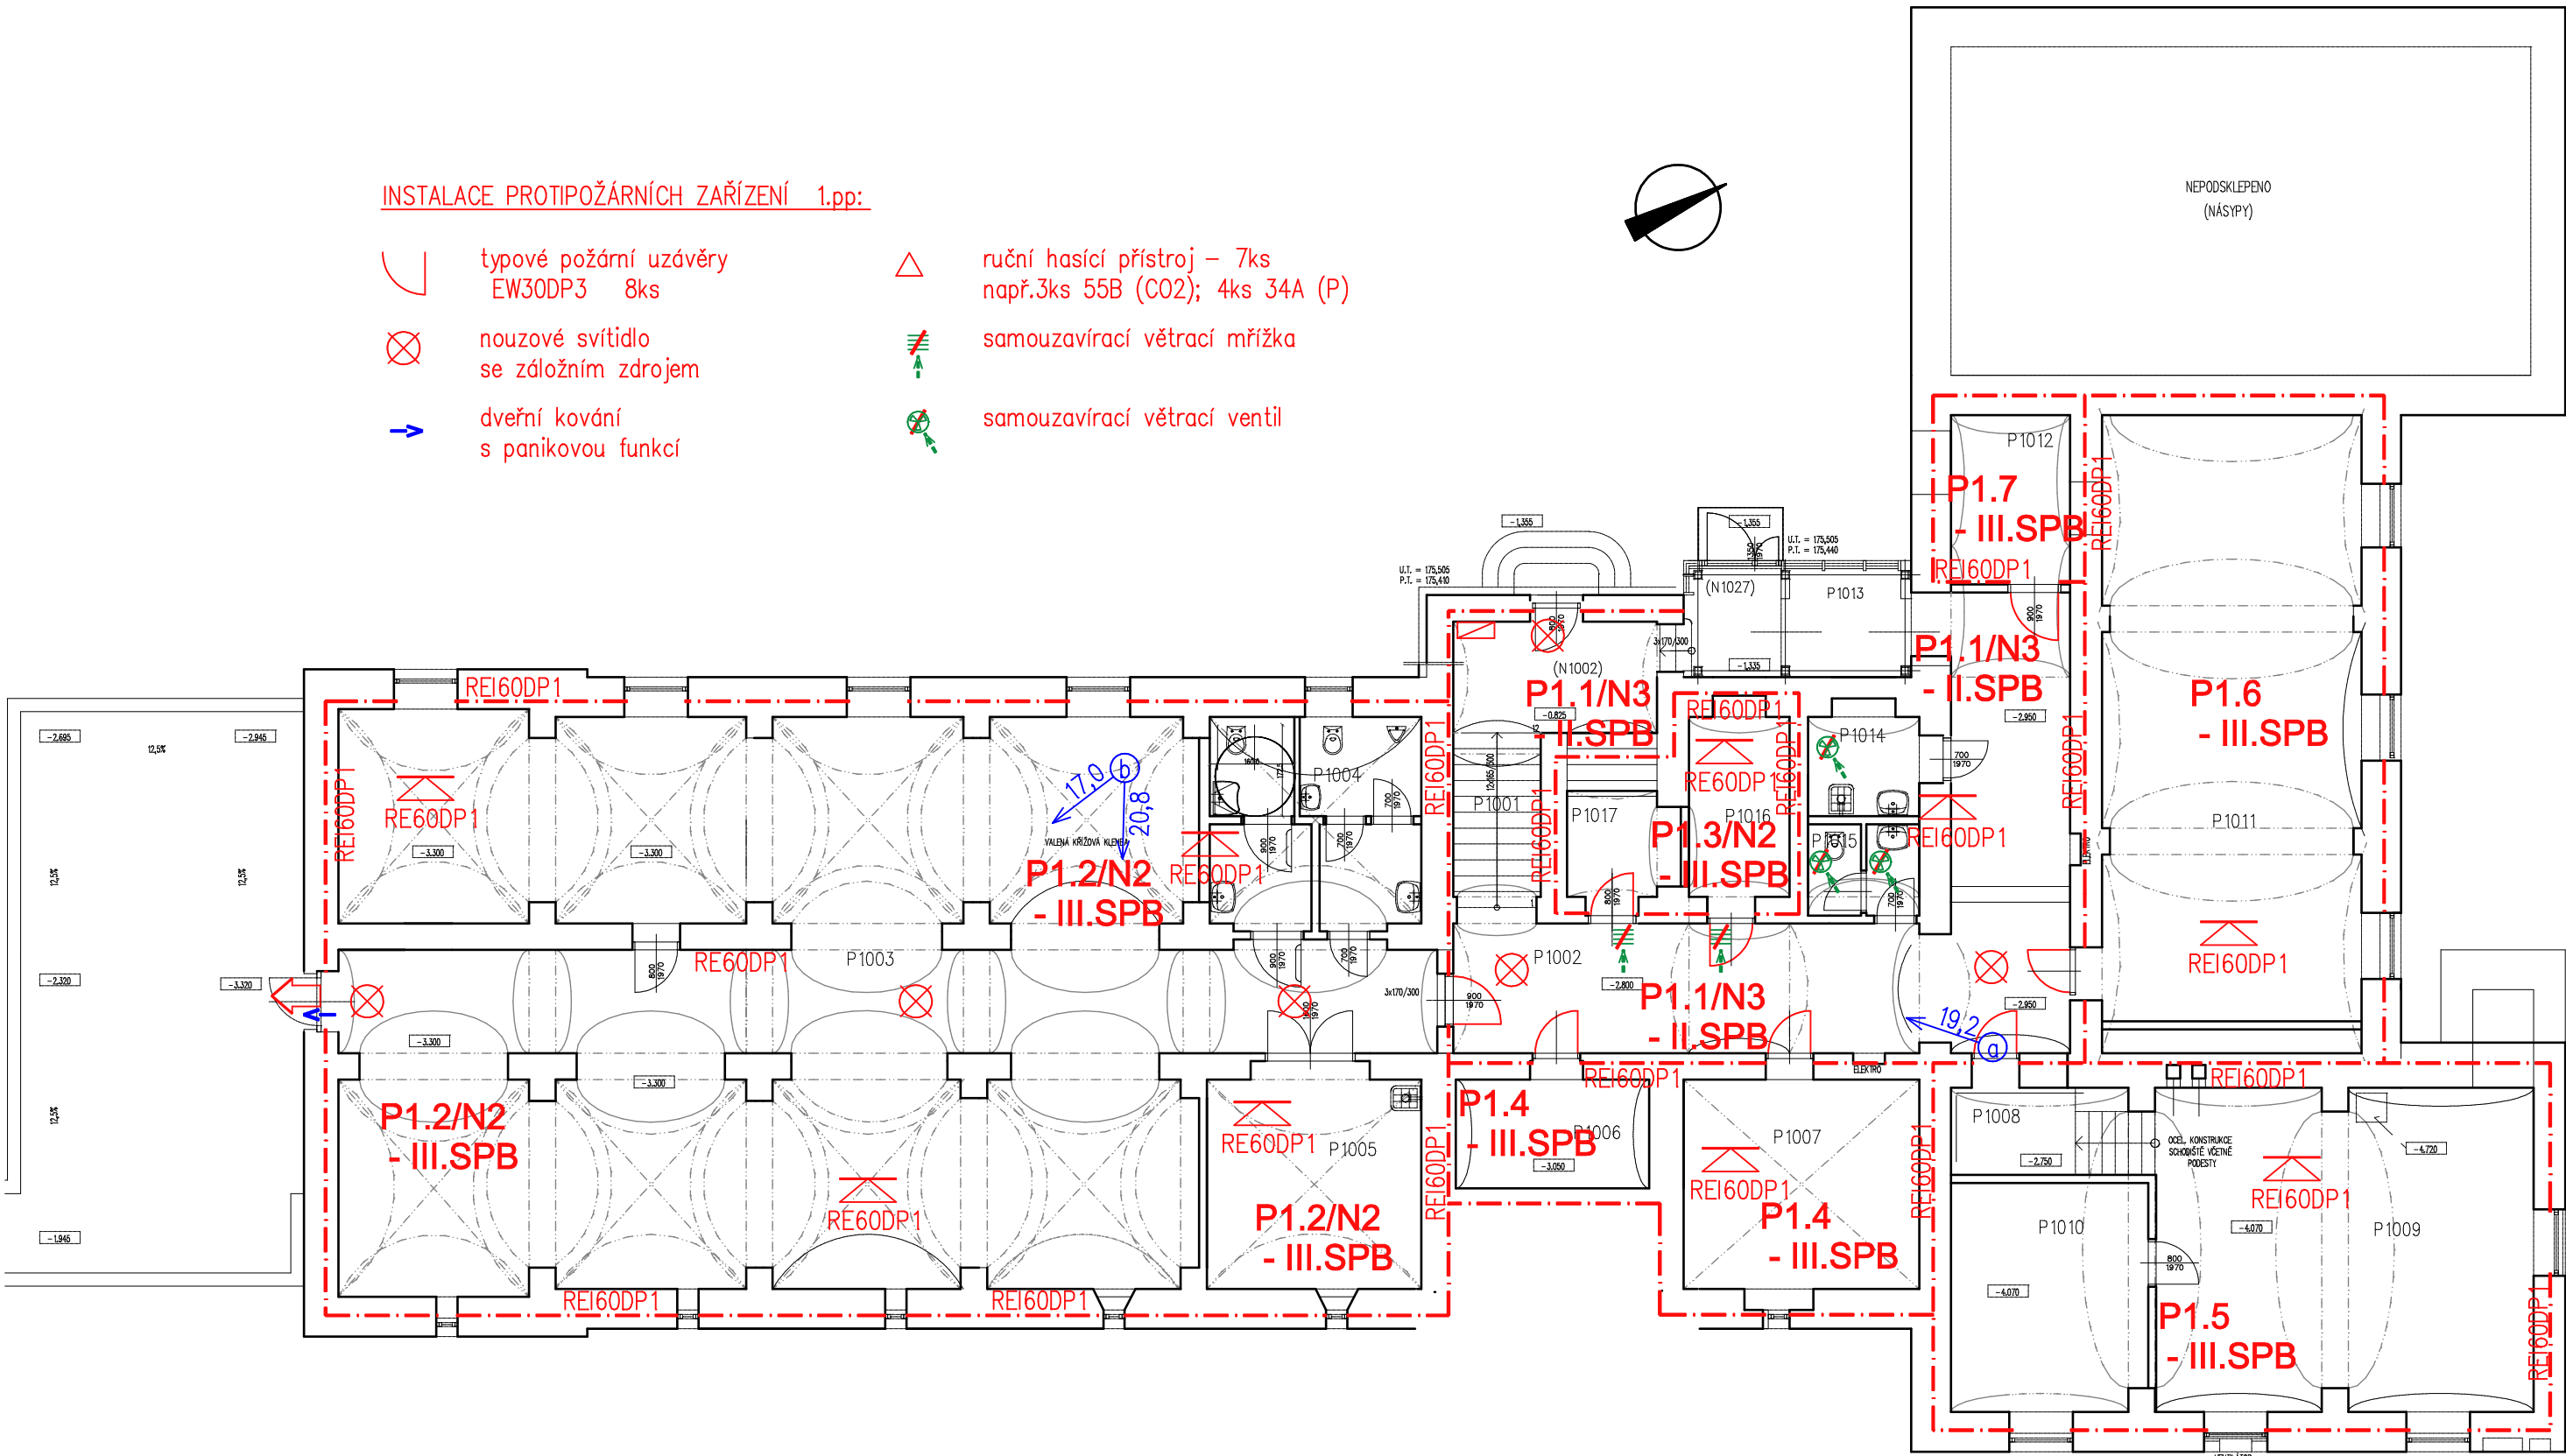

ZHOTOVITEL DÍLČÍ ČÁSTI DOKUMENTACE: Ing. Jan Vařkáč Sedlec u Mikulova č. 252, 691 21 tel.: 777 552 411 email : janvankat@email.cz	ODPOVĚDNÝ PROJEKTANT:	RAŽITKO:	
	Ing. Jan Vařkáč		
	VYPRACOVAL:		
	Ing. Jan Vařkáč		
	ZAK.ČÍSLO:		
—			

ZAKÁZKA:			
Rekonstrukce objektu C v Lednici			
OBJEKT:	POŽÁRNĚ BEZPEČNOSTNÍ ŘEŠENÍ	ČÁST:	D.1.3
VÝKRES:	PŮDORYS 1PP 1:125	ČÁST:	02