


# Rekonstrukce objektu C v Lednici

SO-01 REKONSTRUKCE OBJEKTU C

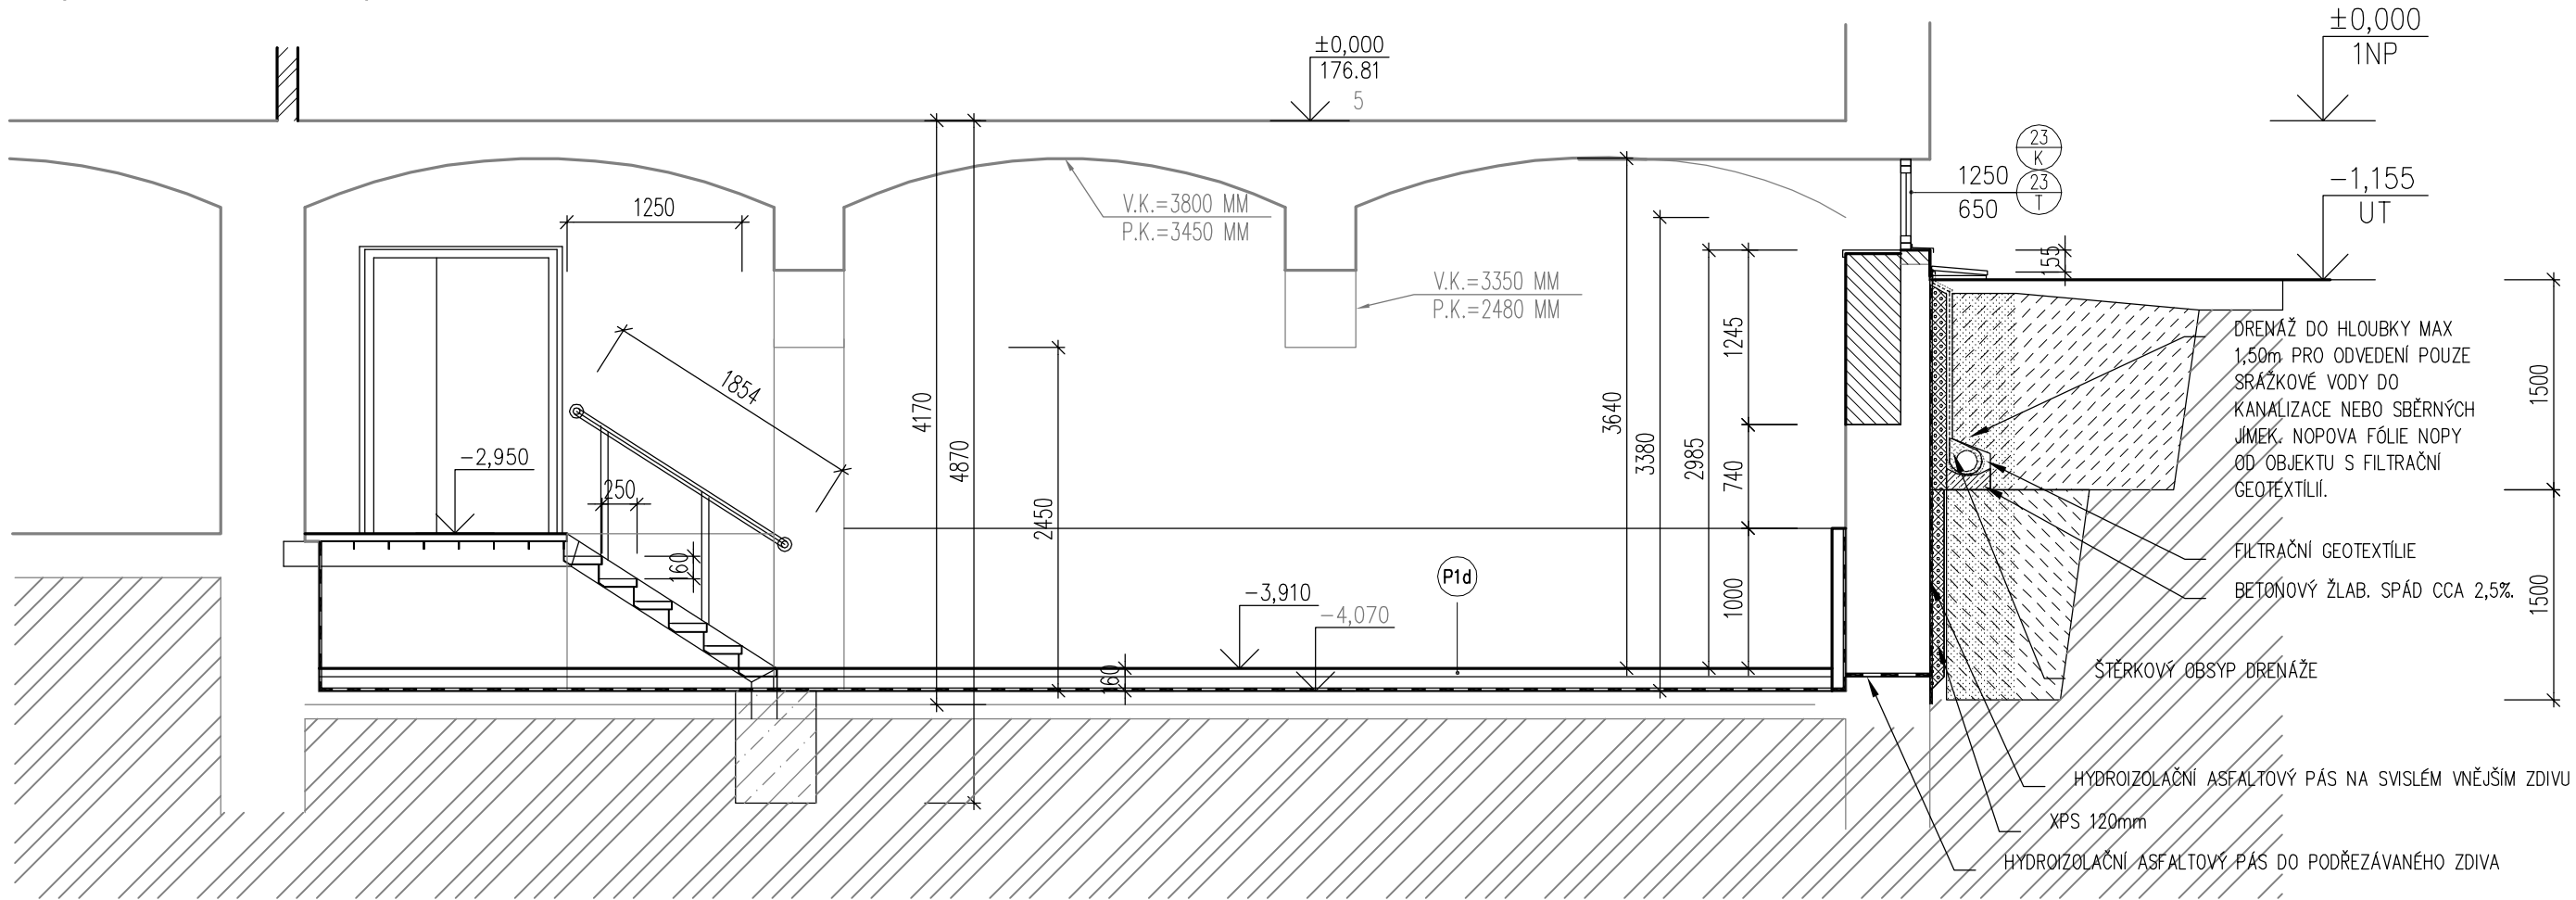


DÍLČÍ ŘEZ E-E - ÚPRAVY V BÝVALÉ KOTELNĚ




VERZE K 31.10.2017


± 0,000 = 176,86 m.n.m.

## LEGENDA MATERIÁLŮ

-  STÁVAJÍCÍ ZDIVO
-  DOZDÍVKY Z KERAMICKÝCH TVAROVEK (CIHEL)
-  ZDIVO Z KERAMICKÝCH TVAROVEK, SKLADEBNÁ TL. 450, 300 A 250 mm, (PEVNOSTNÍ TŘÍDA – P10) NA MC 10

|       |                     |           |
|-------|---------------------|-----------|
|       |                     |           |
|       |                     |           |
| DATUM | POPIS OBSAHU REVIZE | Č. REVIZE |

|   |  |  |   |
|---|--|--|---|
| SMLOUVNÍ ZHOTOVITEL:<br><br>RUDIŠ - RUDIŠ ARCHITEKTI, s.r.o<br>JASELSKÁ 21, 602 00 BRNO<br>E-mail: rudis-rudis@volny.cz<br>IČO: 27738833, DIČ: CZ27738833 | ARCHITEKT:                               |  |  |
|   | Ing. arch. Martin Rudiš                  |  |   |
|   | NÁVRH DISPOZICE 1.PP - VÝSTAVNÍ PROSTORY |  |   |
|   | Ing. arch. Martin Rudiš                  |  |   |
|   |  |  |   |

|   |   |                              |   |  |       |
|---|---|------------------------------|---|--|-------|
| ZHOTOVITEL:<br>STAVOPROJEKT OLOMOUC a.s.<br>Holická 568/31y, 772 00 Olomouc,<br>Telefon: 585531111, Fax: 585531333<br>E-mail: info@stavoprojekt.cz, IČ: 45192031, DIČ: CZ45192031 |   | RAZÍTKO:                     |   | <br>STAVOPROJEKT OLOMOUC a.s. |       |
| STUPEŇ DOKUMENTACE:<br><b>DOKUMENTACE PRO PROVEDENÍ STAVBY</b>  |   | ŘEDITEL:<br>RNDr. L. Šťastný | MANAŽER PROJEKTU:<br>PaedDr. Zoja Šťastná |  |       |
| INVESTOR:   | Mendelova univerzita v Brně<br>Zemědělská 1665/1, 613 00 Brno | HLAVNÍ INŽENÝR PROJEKTU:     | VEDOUČÍ PROJEKTANT:                       | ZAK.ČÍSLO:   | PARÉ: |
| UŽIVATEL:   | Zahradnická fakulta<br>Valtická 337, 691 44 Lednice           |                              | Ing. Jiří Vician                          | DATUM:   |       |
| MÍSTO STAVBY:   | LEDNICE, k.ú. Lednice na Moravě 679828                        | ODPOVĚDNÝ PROJEKTANT:        | VYPRACOVAL:                               |  |       |
| KRAJ:   | JIHO-MORAVSKÝ   | Ing. Jiří Vician             | Ing. Jiří Vician                          | FORMÁT:  |       |
|   |   |                              |   | MĚŘÍTKO:   |       |
|   |   |                              |   | 11-001/340   |       |
|   |   |                              |   | 09/2017  |       |
|   |   |                              |   | 2 x A4   |       |
|   |   |                              |   | 1:50   |       |

|   |  |                    |
|---|--|--------------------|
| ZAKÁZKA:<br><b>Rekonstrukce objektu C v Lednici</b> |  |                    |
| OBJEKT:   | SO-01 REKONSTRUKCE OBJEKTU C                   | ČÁST: <b>D.1.1</b> |
| VÝKRES:   | <b>DÍLČÍ ŘEZ E-E - ÚPRAVY V BÝVALÉ KOTELNĚ</b> | ČÍSLO: <b>14.5</b> |