


PODROBNOSTI

Koncepční systémové osazení střešního okna v 3NP

1:10

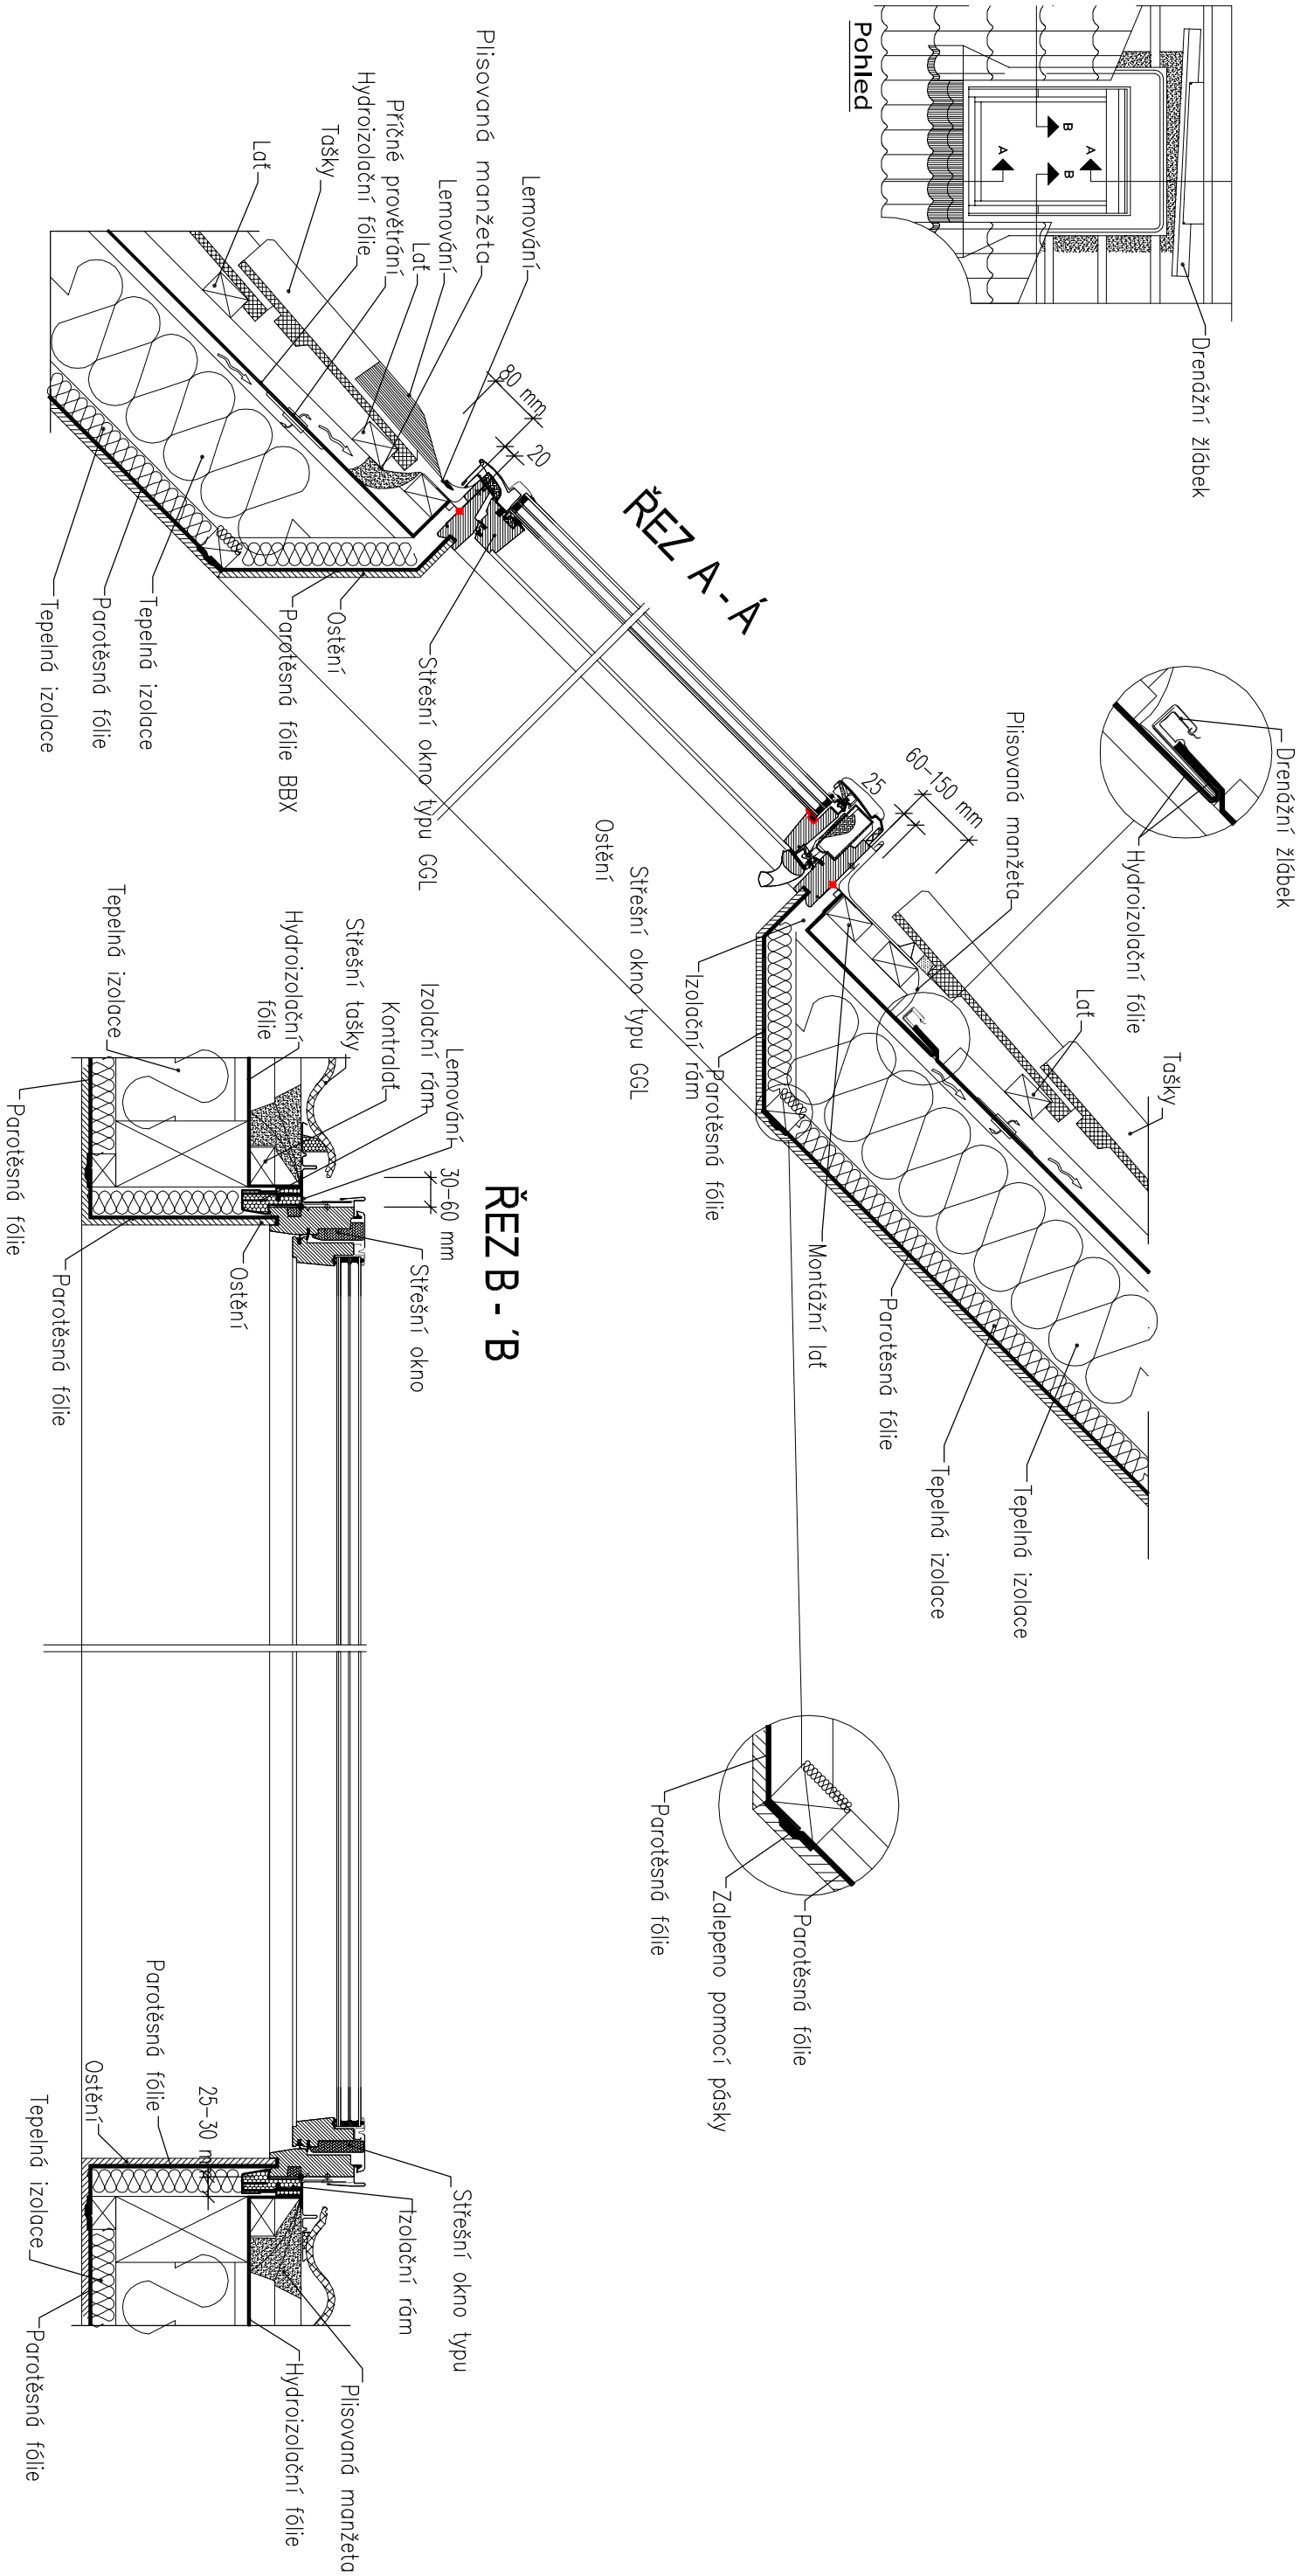

POZNÁMKA: PŘED VÝROBOU PŘESNÉ ROZMĚRY NUTNO NA MÍSTĚ ZAMĚŘIT !!
ZMĚNY NUTNO KONZULTOVAT S INVESTOREM A ARCHITEKTEM. DETAILY SLUŽÍ POUZE K VYJÁDRĚNÍ DESIGNOVÉHO A ARCHITEKTONICKÉHO NÁZORU PROJEKTANTA.
DOPRACOVÁNÍ DETAILŮ V RAMCI DILENSKÉ DOKUMENTACE JE POVINNOSTI ZHOTOVITELE.

PODROBNOSTI				STAVOPROJEKT OLOMOUČ a.s. Holičká 588/51, 772 00 Olomouc Telefon: 585 531 111	
Koncepční systémové osazení střešního okna v 3NP					
STAVBA	Rekonstrukce objektu C v Lednici			LIST č. 06	
OBJEKT	SO 01 – REKONSTRUKCE OBJEKTU C			č.v. 21	
VPRACOVAL	Ing. Jiří Václav	DATUM	09/2017	Č.ZAK	11-001/340
				revize	00