




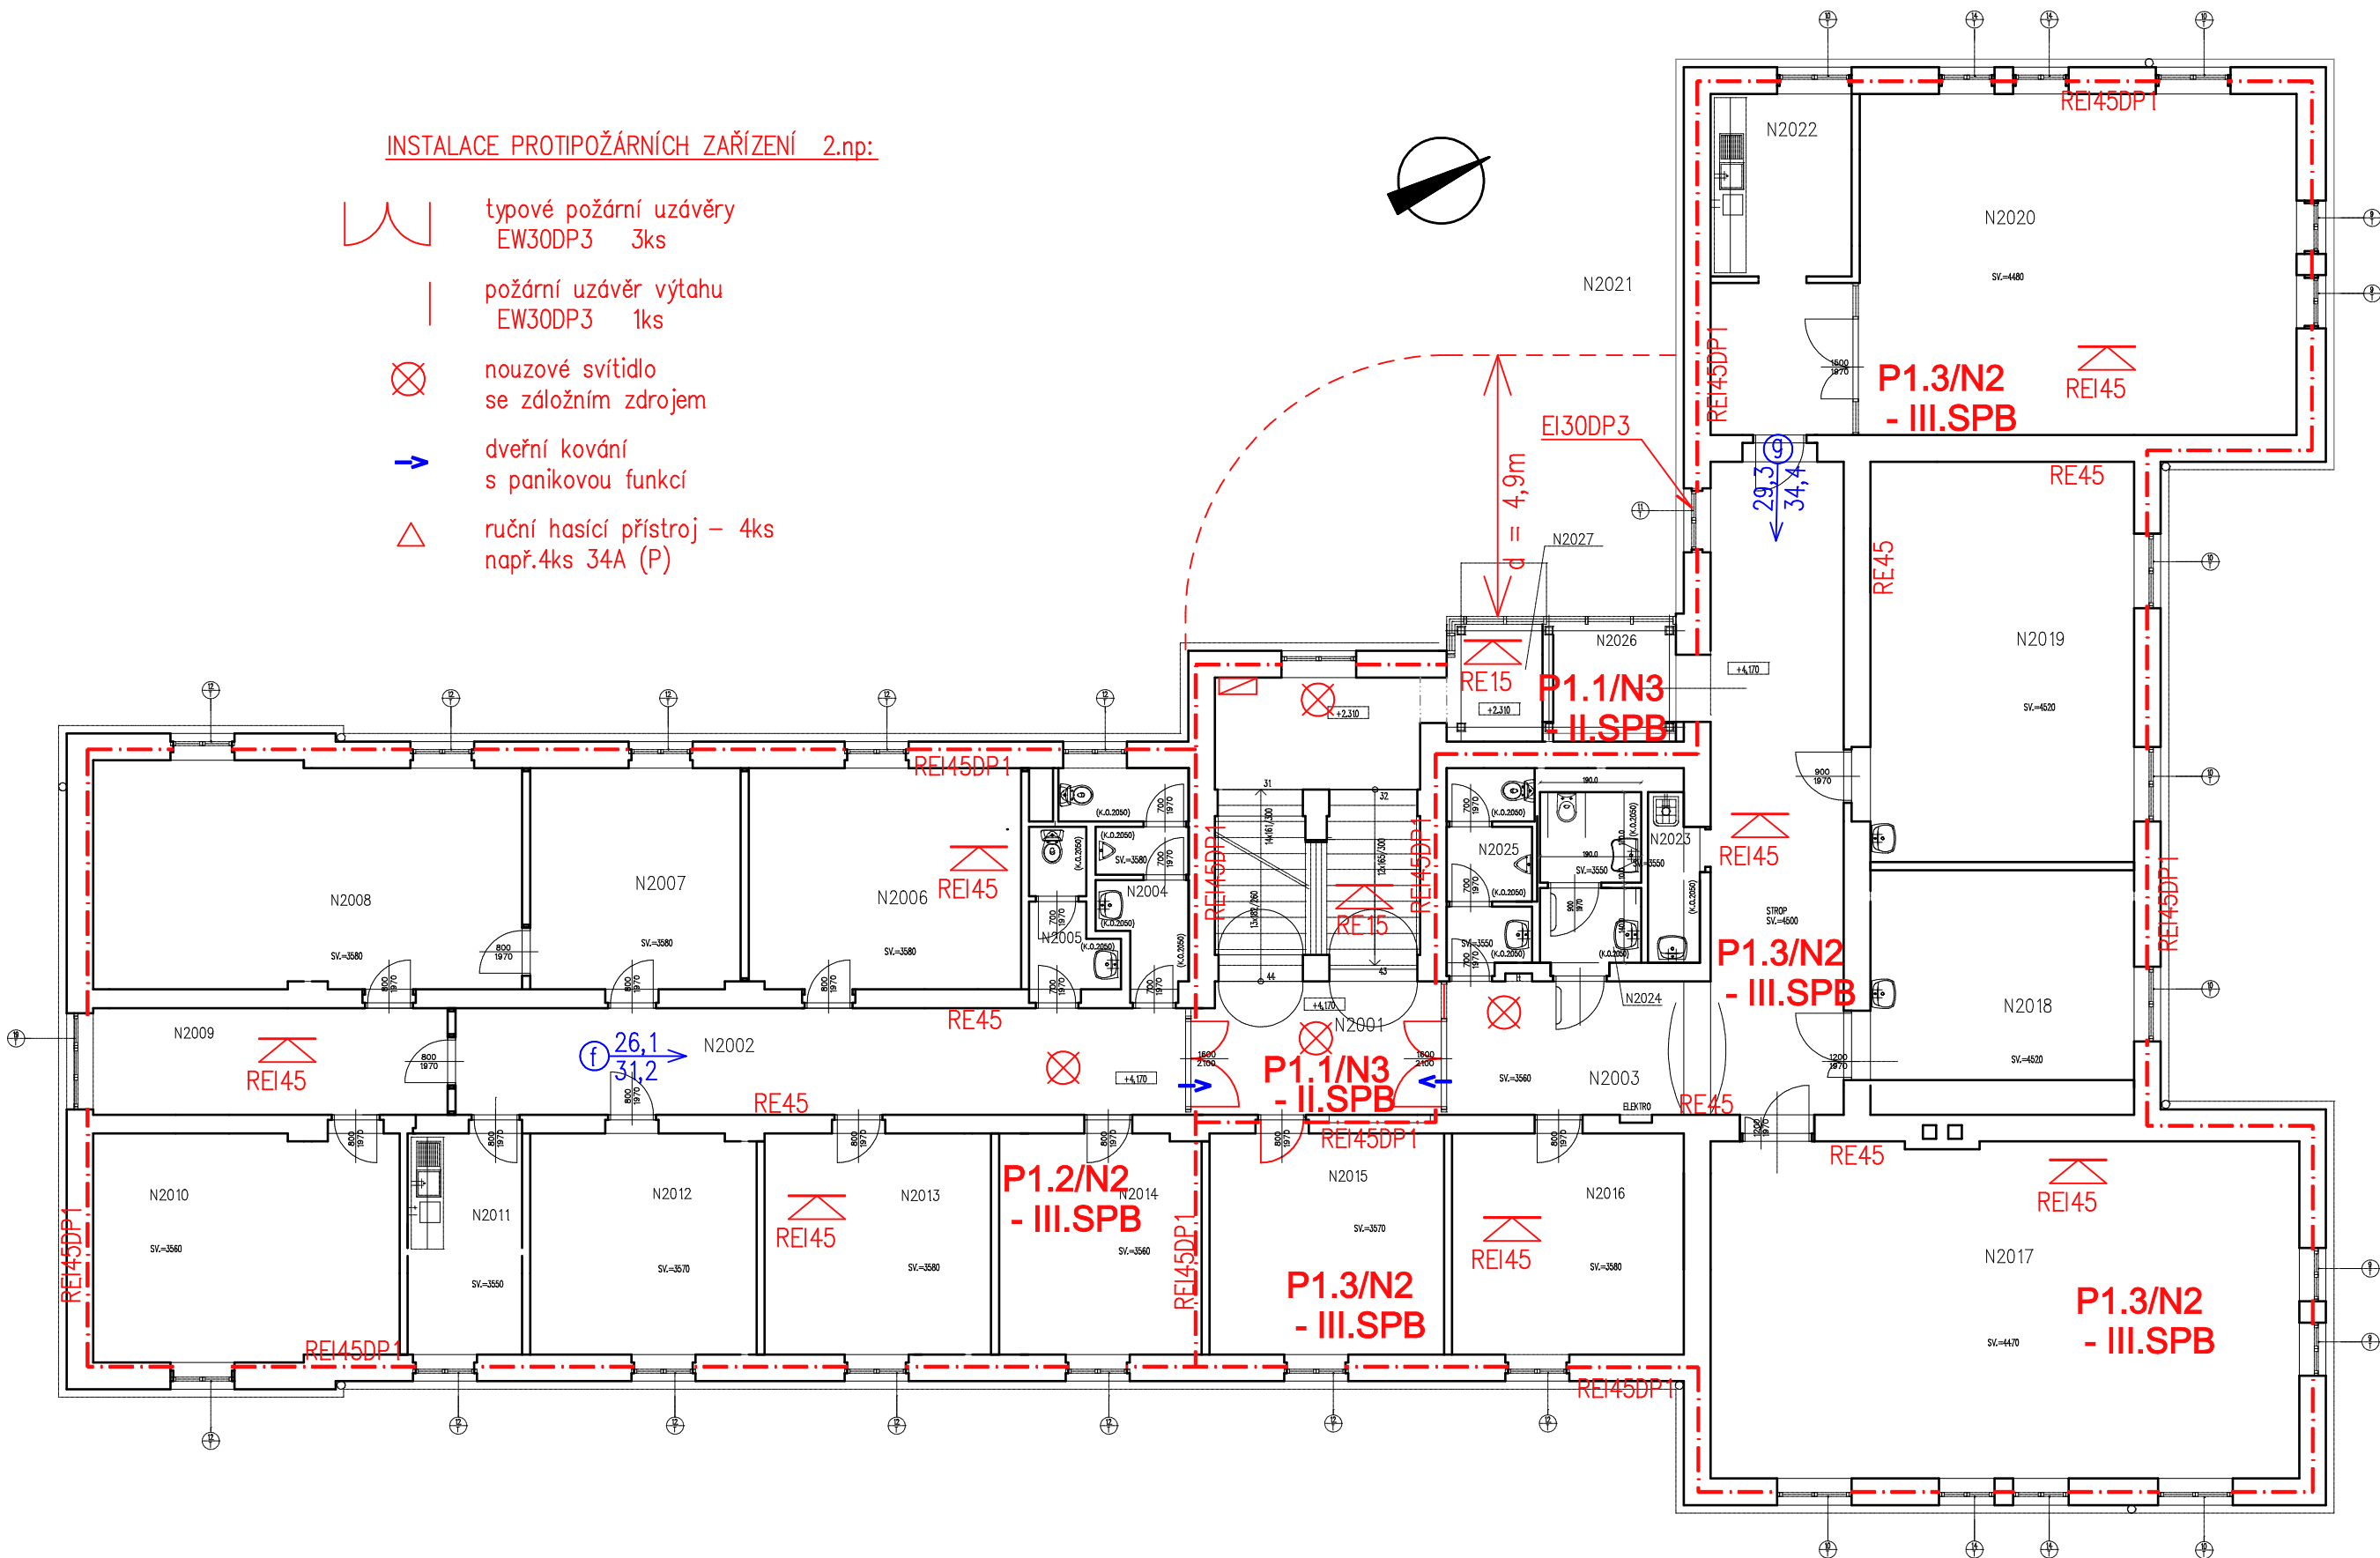



INSTALACE PROTIPOŽÁRNÍCH ZAŘÍZENÍ 2.np:

-  typové požární uzávěry  
EW30DP3 3ks
-  požární uzávěr výtahu  
EW30DP3 1ks
-  nouzové svítidlo  
se záložním zdrojem
-  dveřní kování  
s panikovou funkcí
-  ruční hasící přístroj – 4ks  
např.4ks 34A (P)



ZHOVMTEL DÍLČÍ ČÁSTI DOKUMENTACE:  Ing. Jan Vařkáť Sedlec u Mikulova č. 252, 691 21 tel.: 777 552 411 email : janvankat@gmail.cz	ODPOVĚDNÝ PROJEKTANT: Ing. Jan Vařkáť		RAŽITKO:   Ing. Jan Vařkáť
	VYPRACOVAL: Ing. Jan Vařkáť		
	ZAK.ČÍSLO: —		

ZAKÁZKA:  <b>Rekonstrukce objektu C v Lednici</b>		
OBJEKT:	<b>POŽÁRNĚ BEZPEČNOSTNÍ ŘEŠENÍ</b>	ČÁST: <b>D.1.3</b>
VÝKRES:	<b>PŮDORYS 2NP 1:125</b>	ČÁST: <b>04</b>