



Rekonstrukce objektu C v Lednici


SEVEROVÝCHODNÍ POHLED

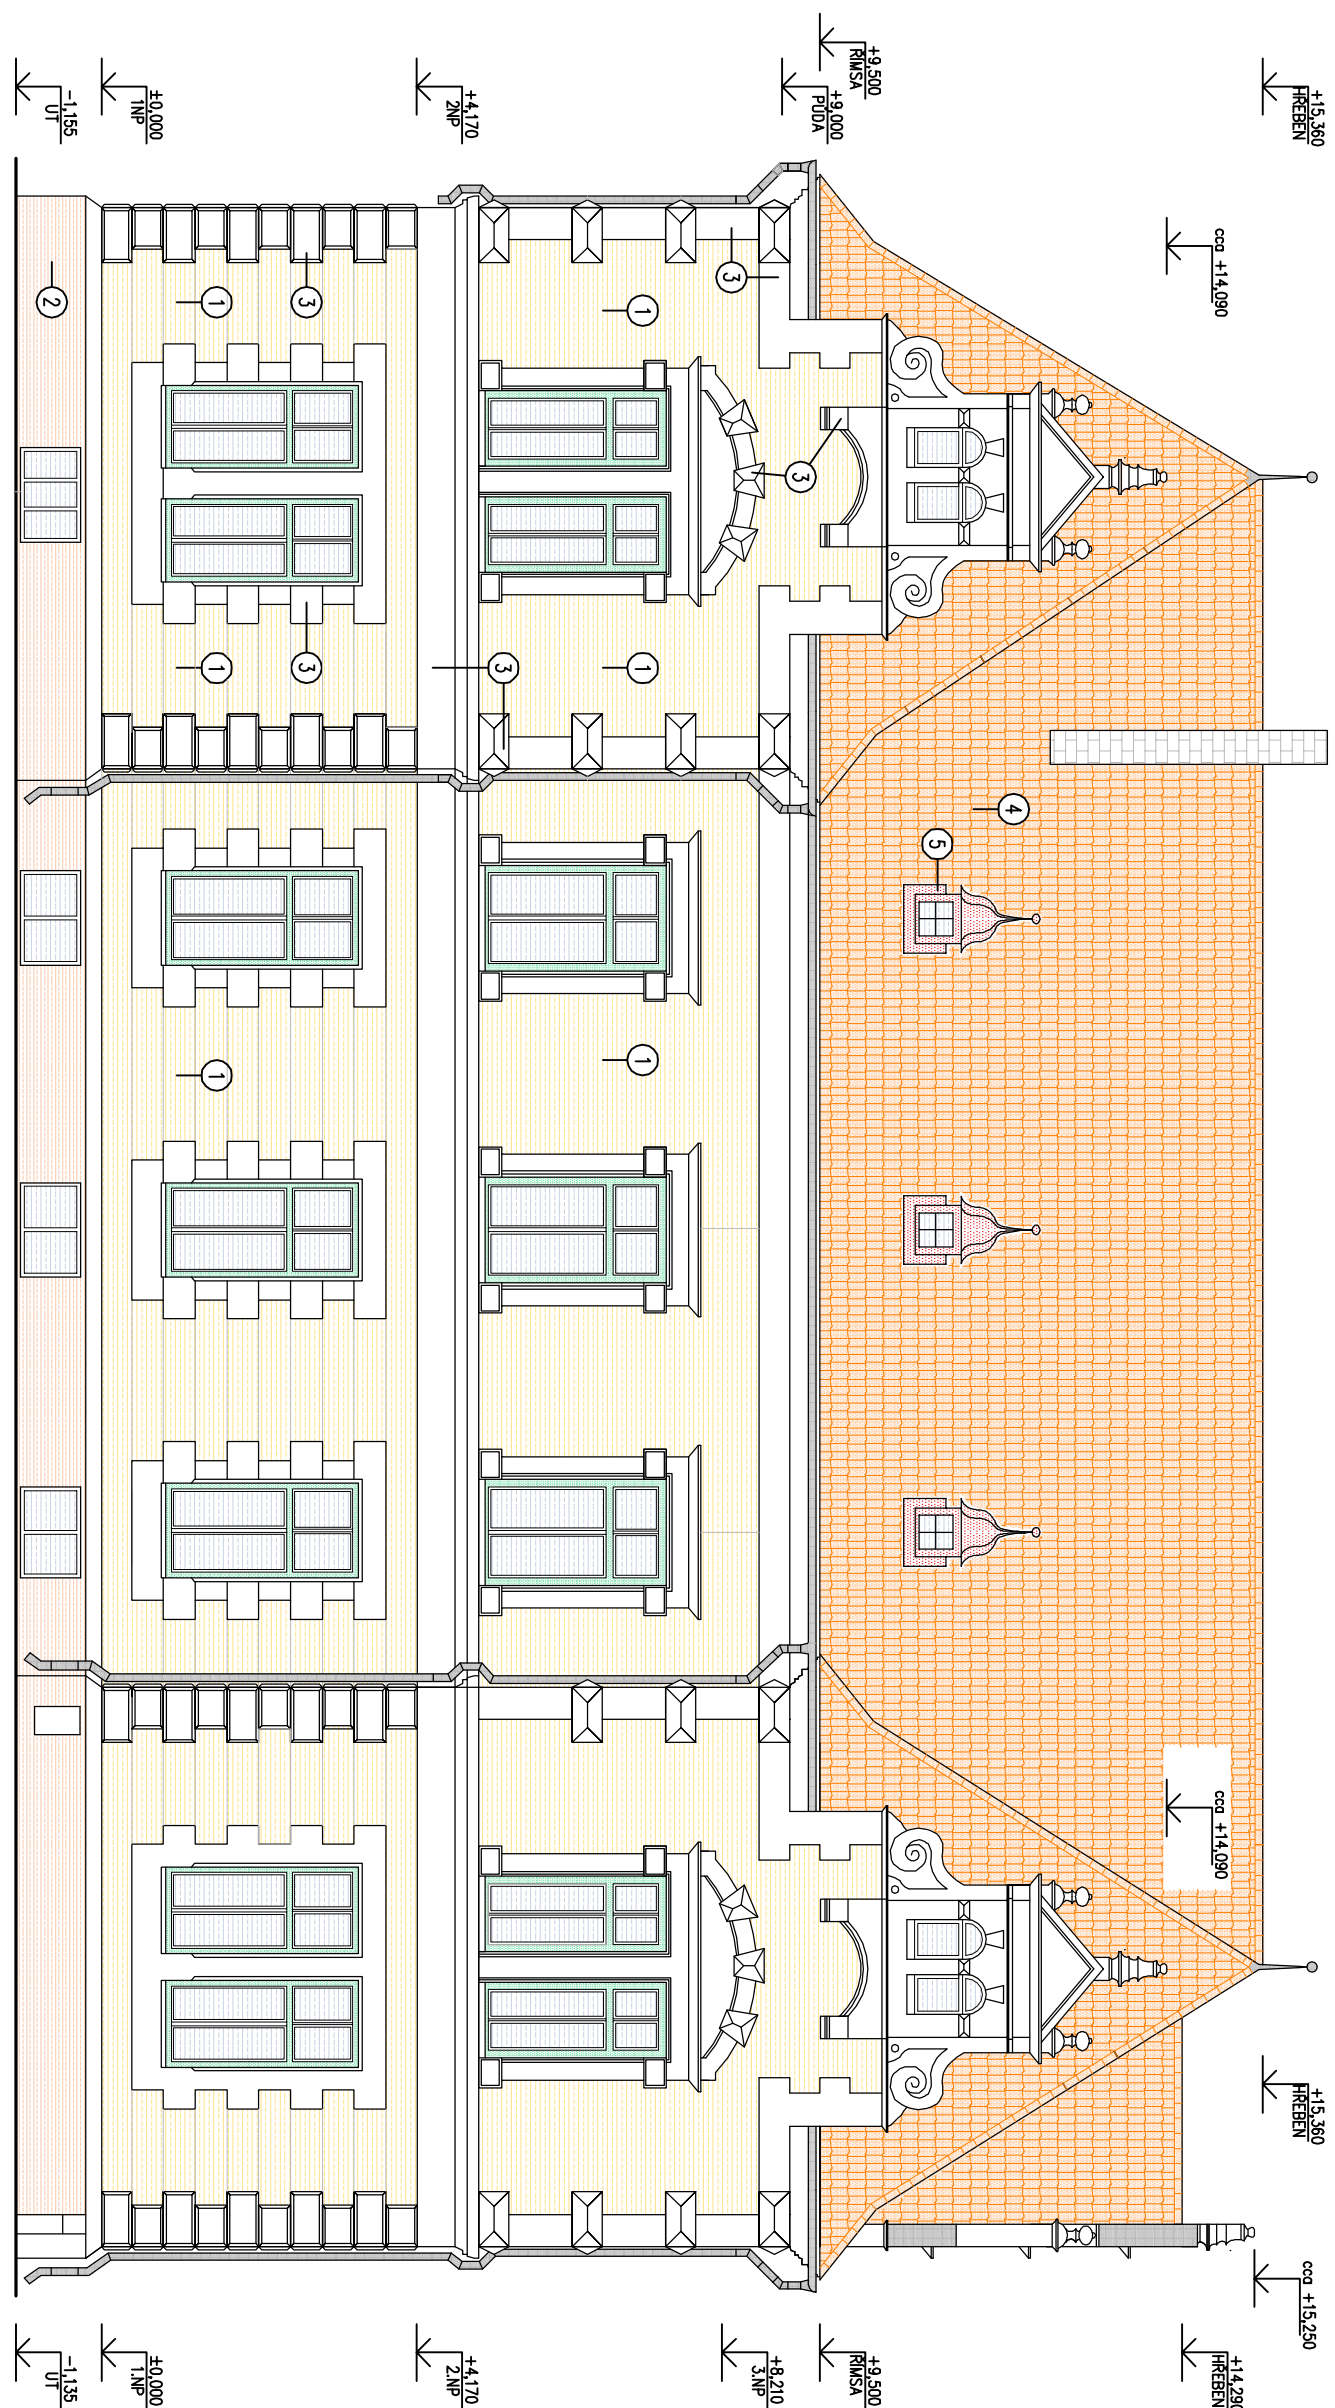


JIHOVÝCHODNÍ POHLED

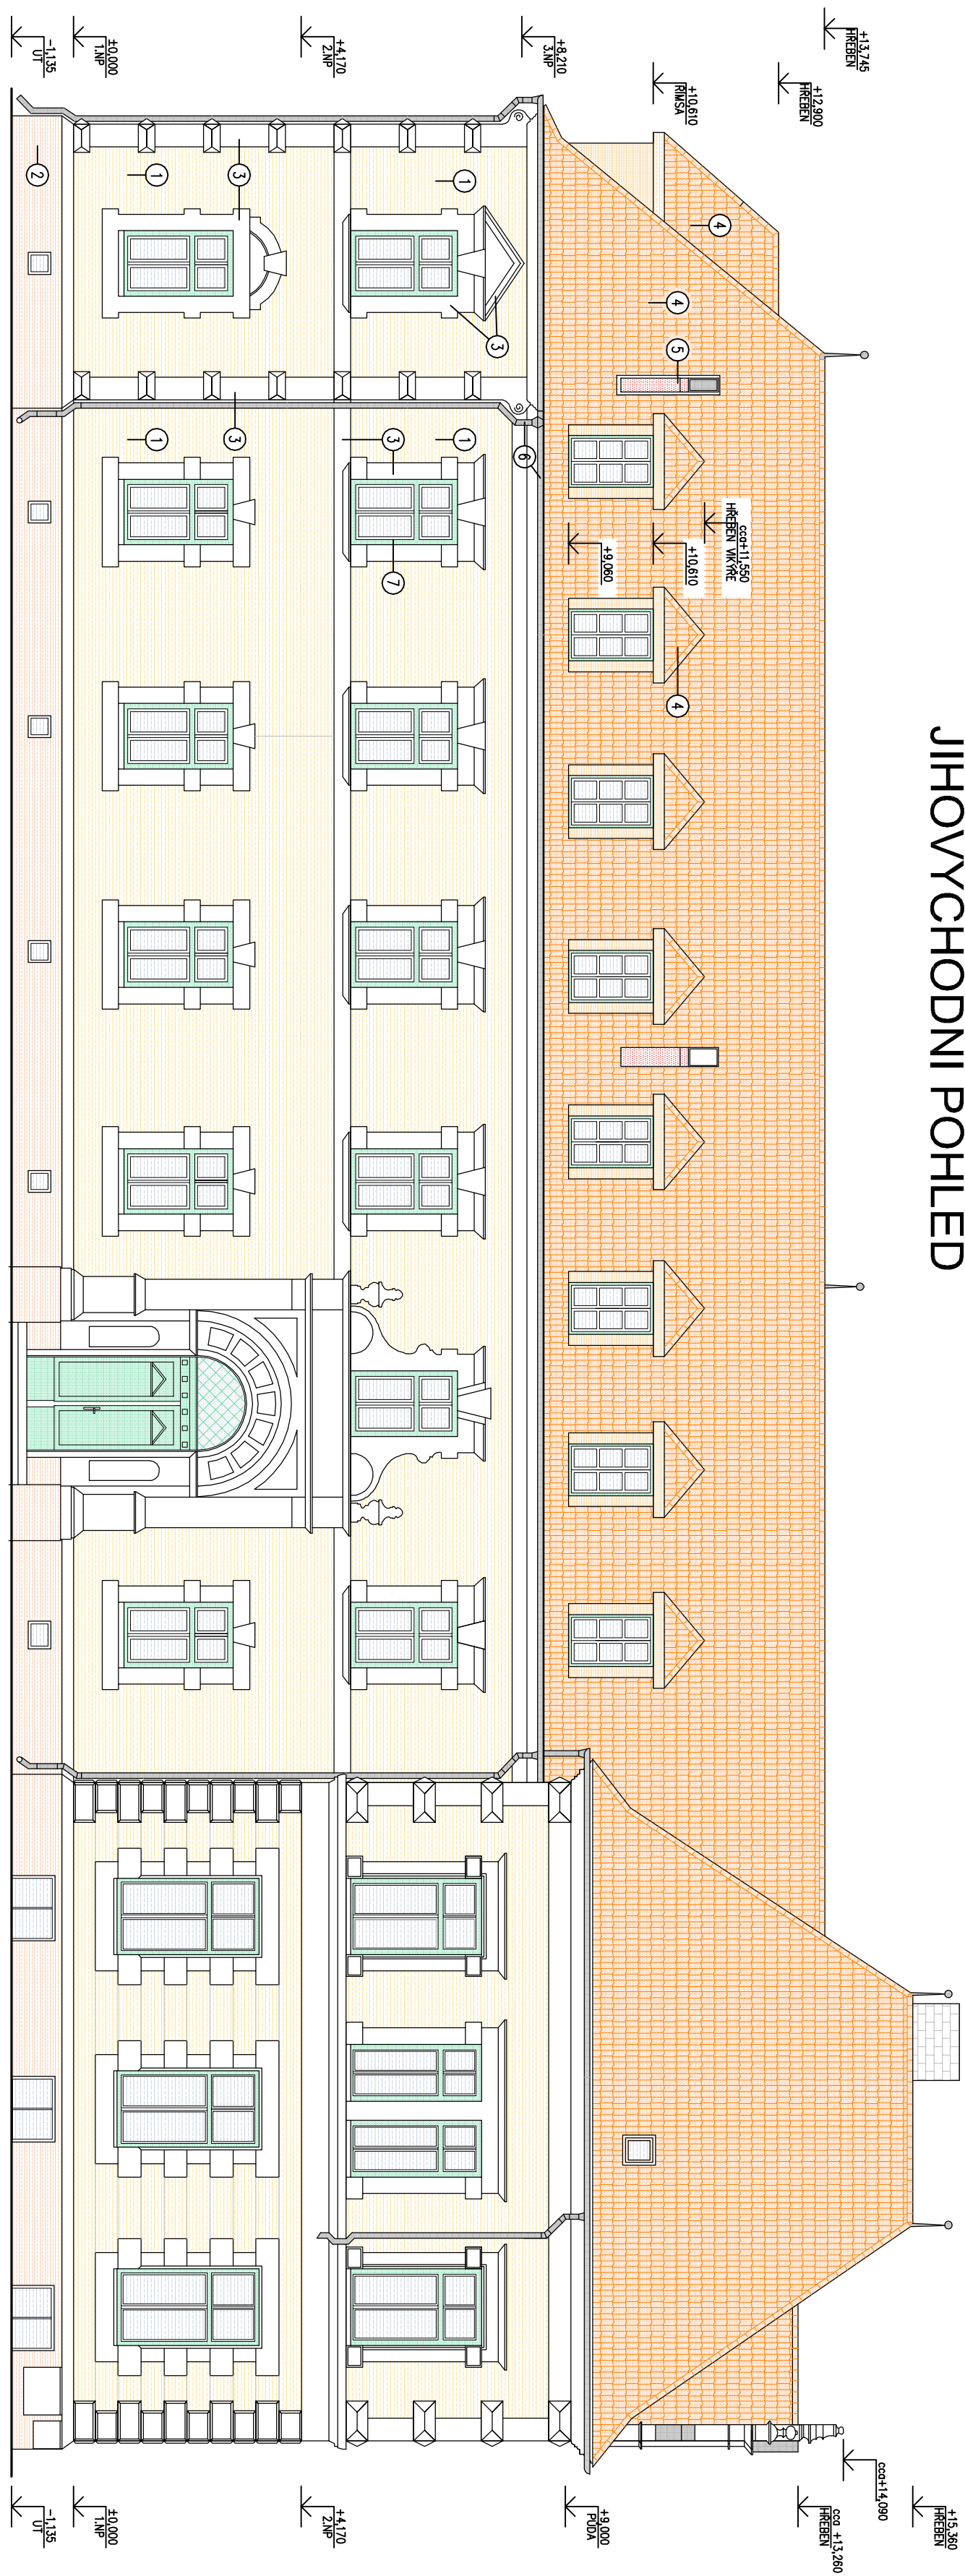

JIHOZÁPADNÍ POHLED

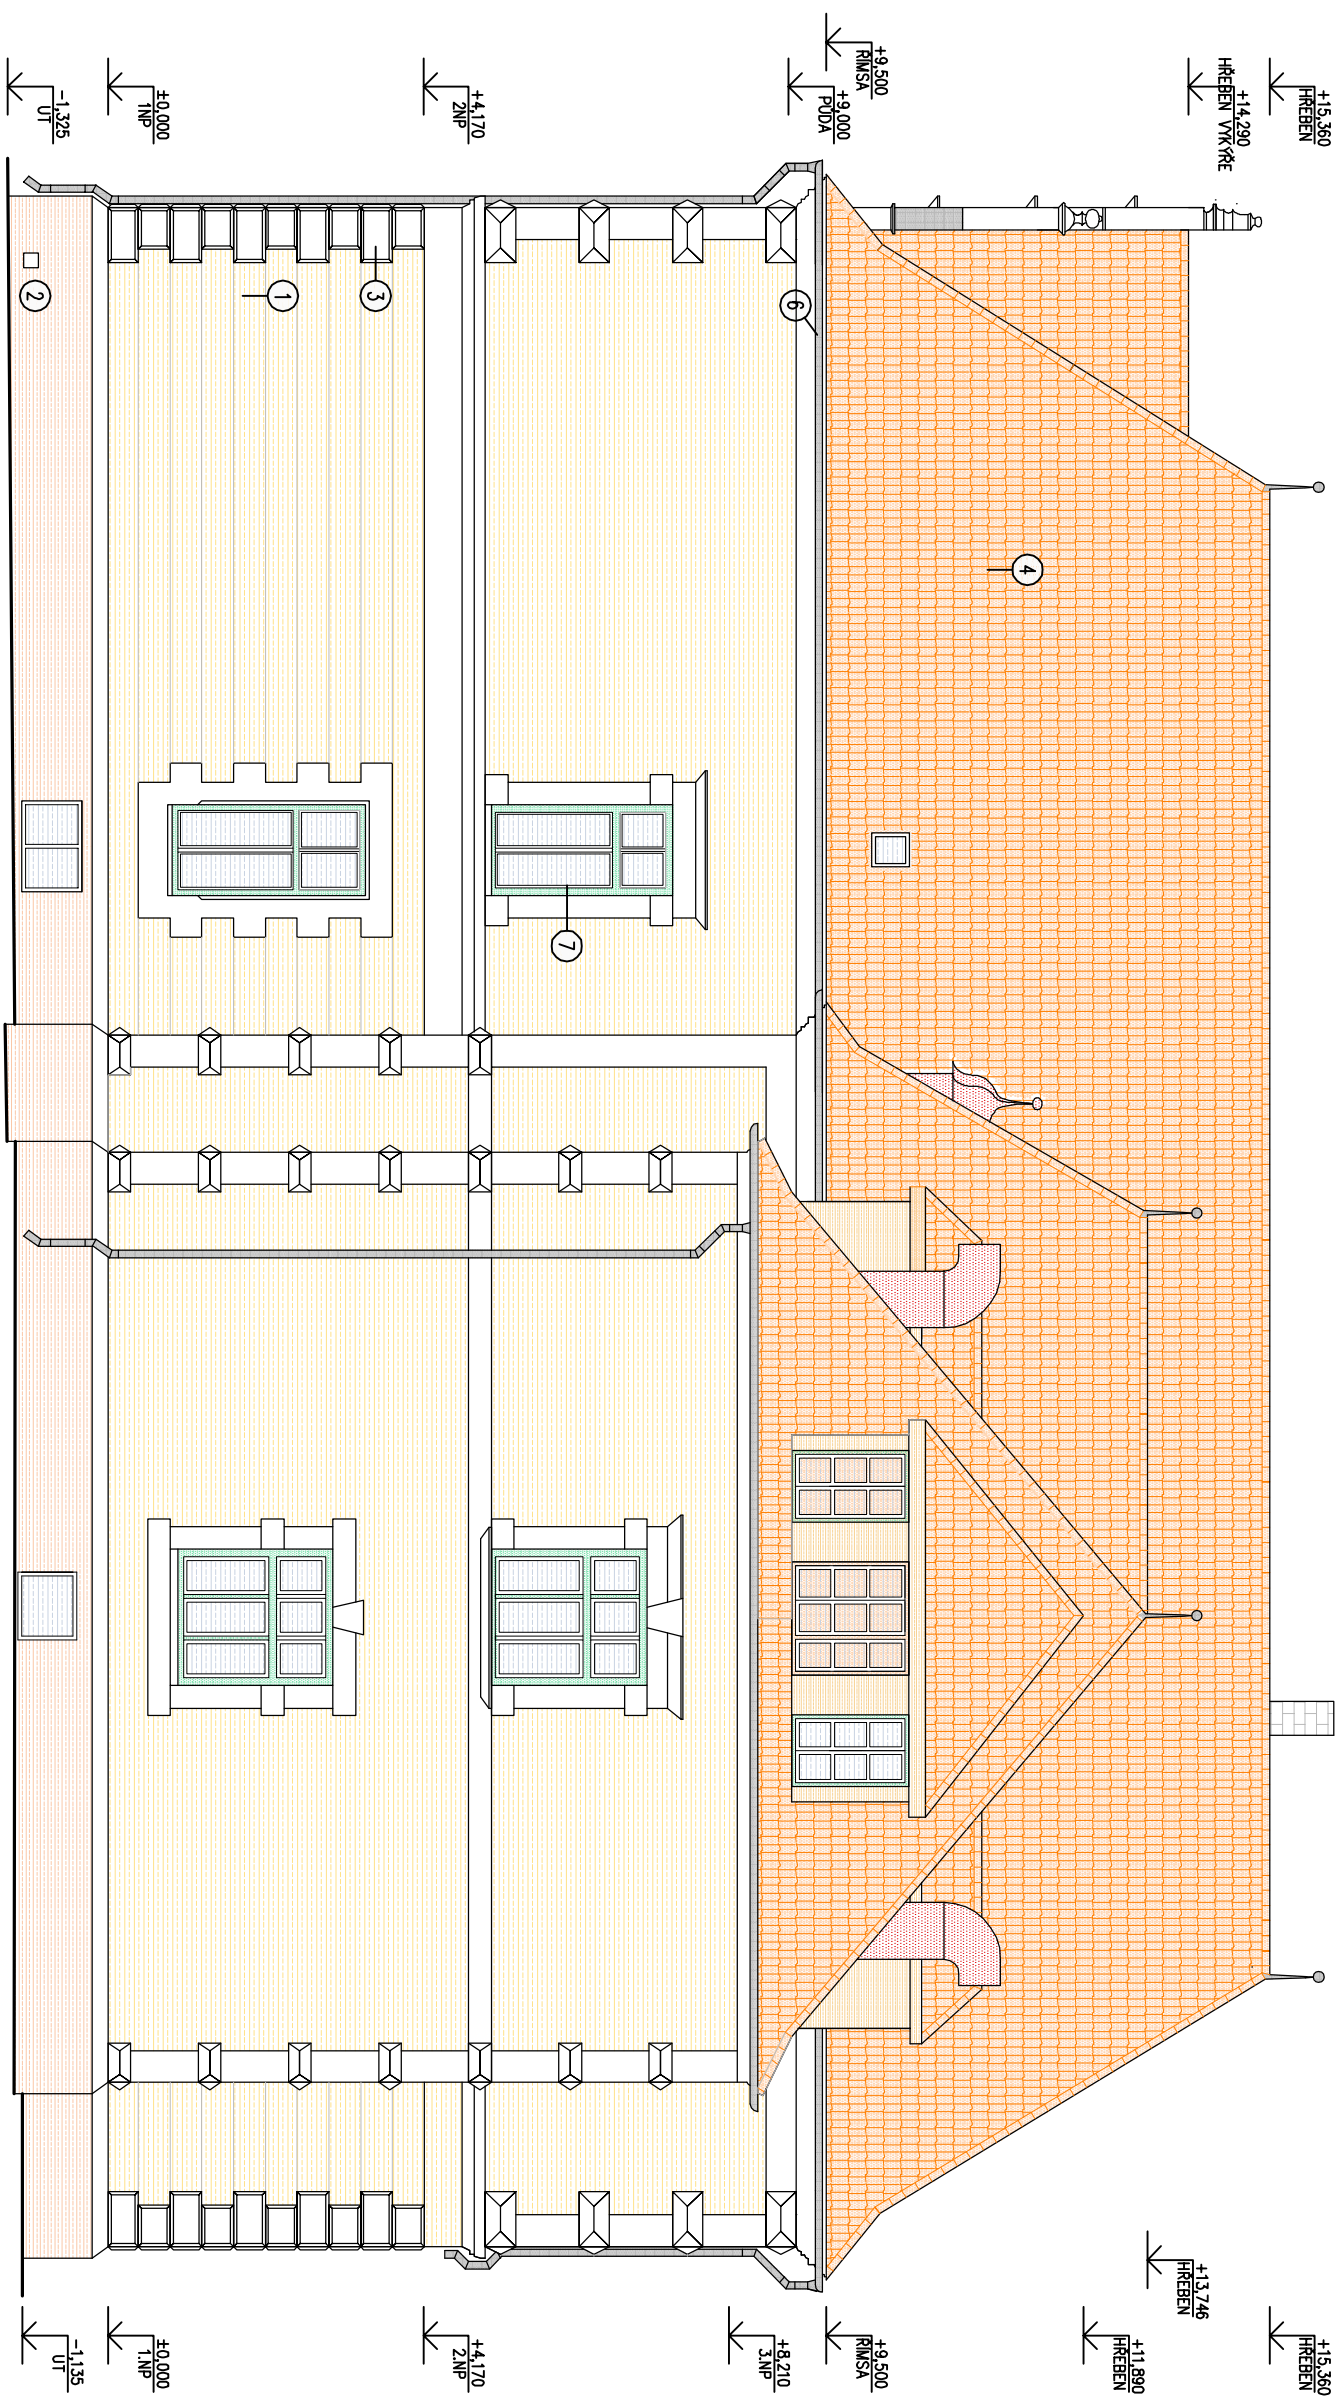



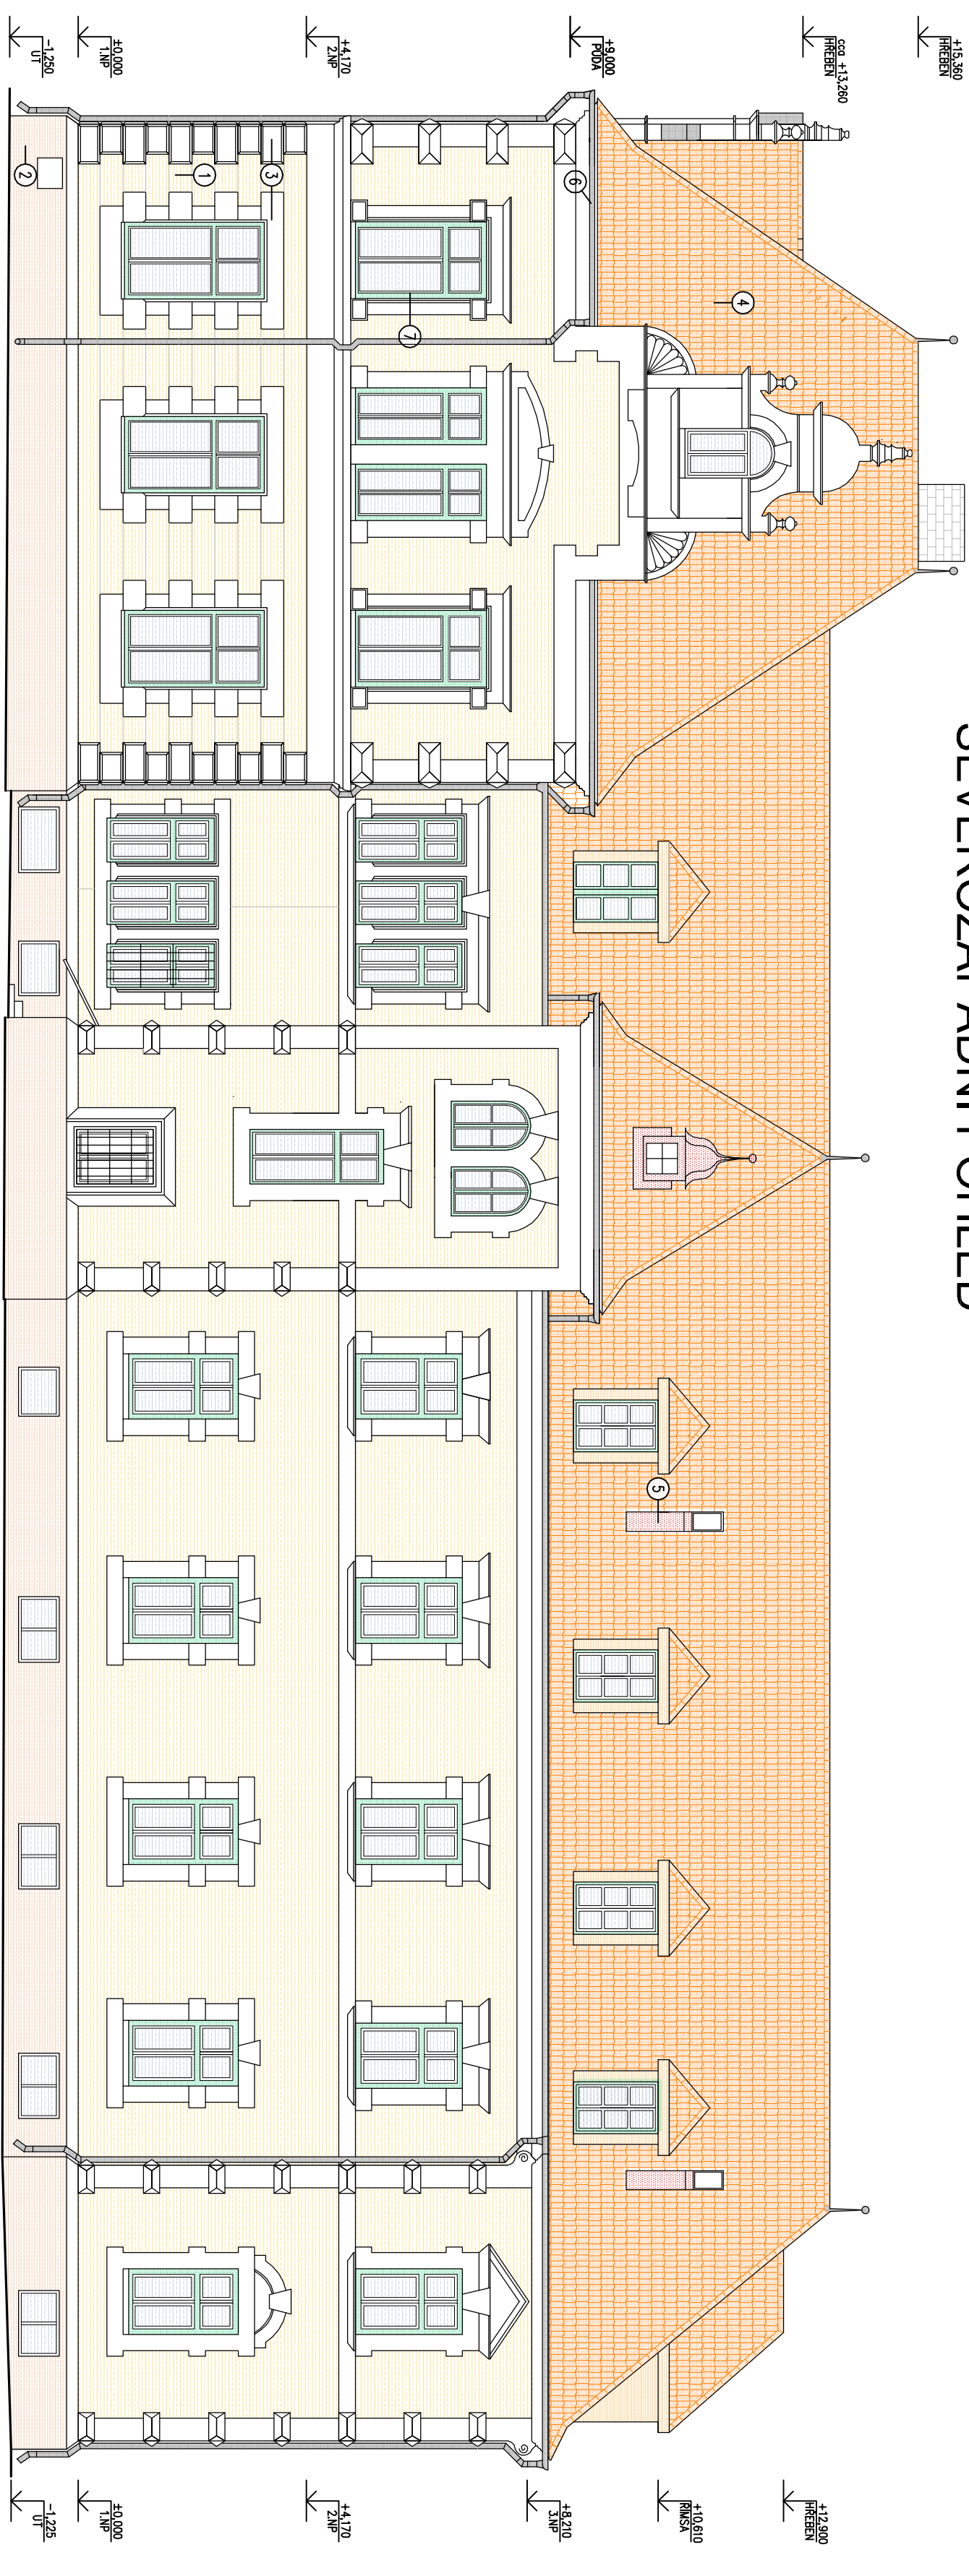




SEVEROZÁPADNÍ POHLED



LEGENDA, STÁVAJÍCÍ BAREVNÉ ŘEŠENÍ FASÁDY:

DATUM	PERS. ORGANO RENITE	C. RENITE

	①	- FASÁDA, OMÍTKA - BARVA - STŘEDNÍ ODSIN OKROUŽÍ
	②	- SOKL - BARVA RŮZOVOPÍLOVÁ
	③	- ŘÍMSY, OSTĚNÍ OKEN, BOSÁŽ, PORTÁLY - BARVA BÍLÁ
	④	- STŘEŠNÍ KRYTINA, KERAMICKÁ TAŠKA - DRÁŽKOVÁ - BARVA - CHLOUČ ČERVENÁ
	⑤	- KLEMPŘSKÉ VÝROBKY - VEŽLÍČKY -- POZINK, MATĚR - BARVA CHLOUČ ČERVENÁ
	⑥	- KLEMPŘSKÉ VÝROBKY - ŽLABY, SVODY, OPLECHOVÁNÍ PARAPETŮ A ŘÍMS - POZINK,
	⑦	- OKNA A DVEŘE, DŘEVĚNÁ - BARVA - EXTERIER - RÁMY - SVĚTLÉ ZELENA

VERZEK 10.10.2017

 $\pm 0,000 = 176,86 \text{ m.n.m.}$

SKOLNIZPOTOMTEL: RUDS - RUDS ARCHITECT, s.r.o. JAROSLAV 21, 602 00 BRNO IČO: 27738833, DIČ: CZ27738833	architekt: Ing. arch. Martin Růdš	RUDS - RUDS architekt s.r.o.
MĚSTNÍ DRŽEČE J.P.P. - VYKONAVATELSTVÍ Ing. arch. Martin Růdš		

[illegible]