Rekonstrukce objektu C v Lednici

SO-01 REKONSTRUKCE OBJEKTU C

SEVEROVÝCHODNÍ POHLED

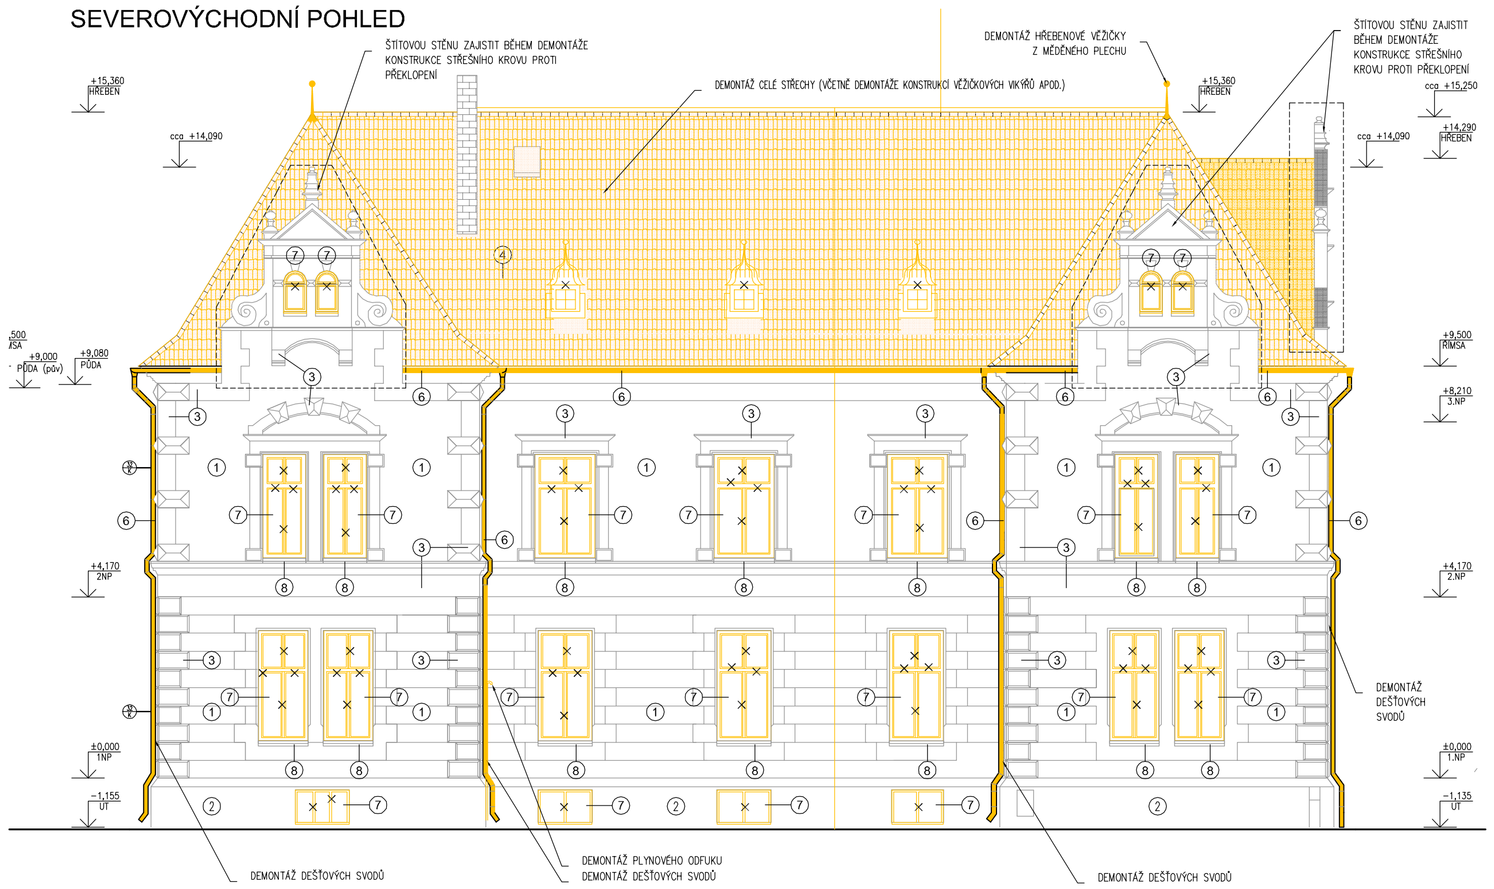

JIHOVÝCHODNÍ POHLED

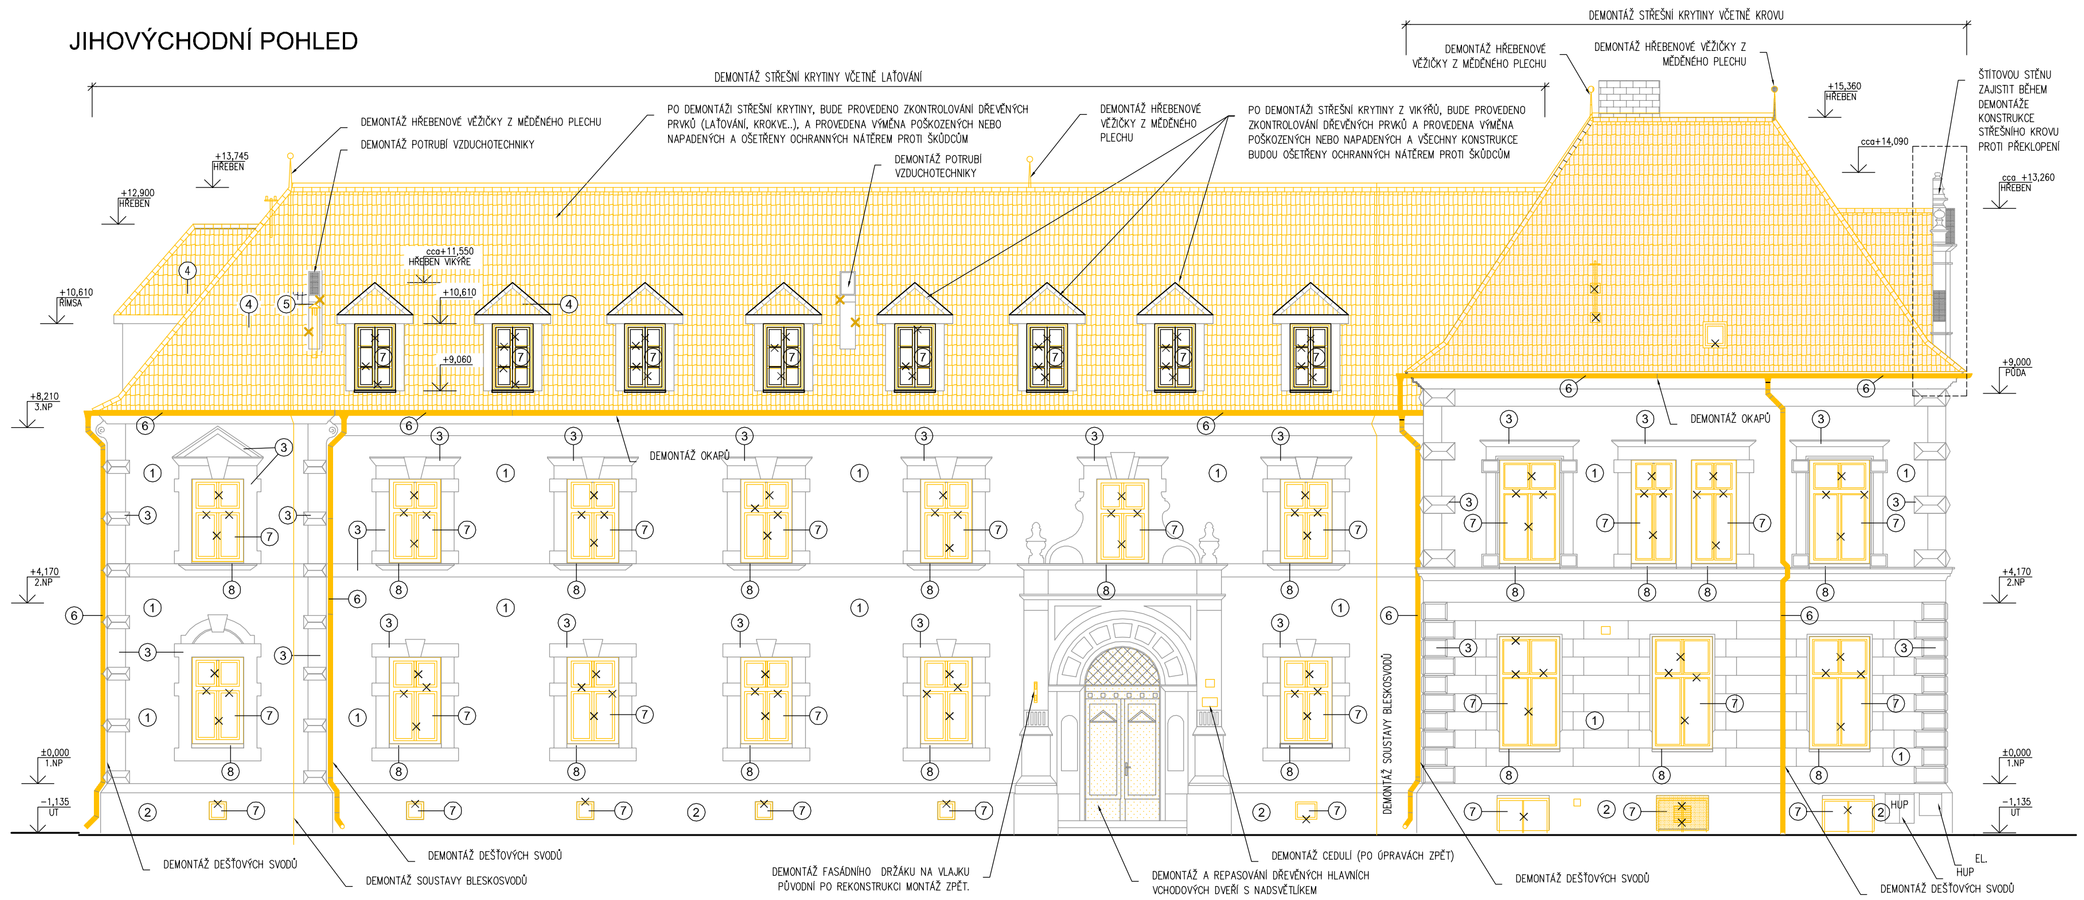

JIHOZÁPADNÍ POHLED

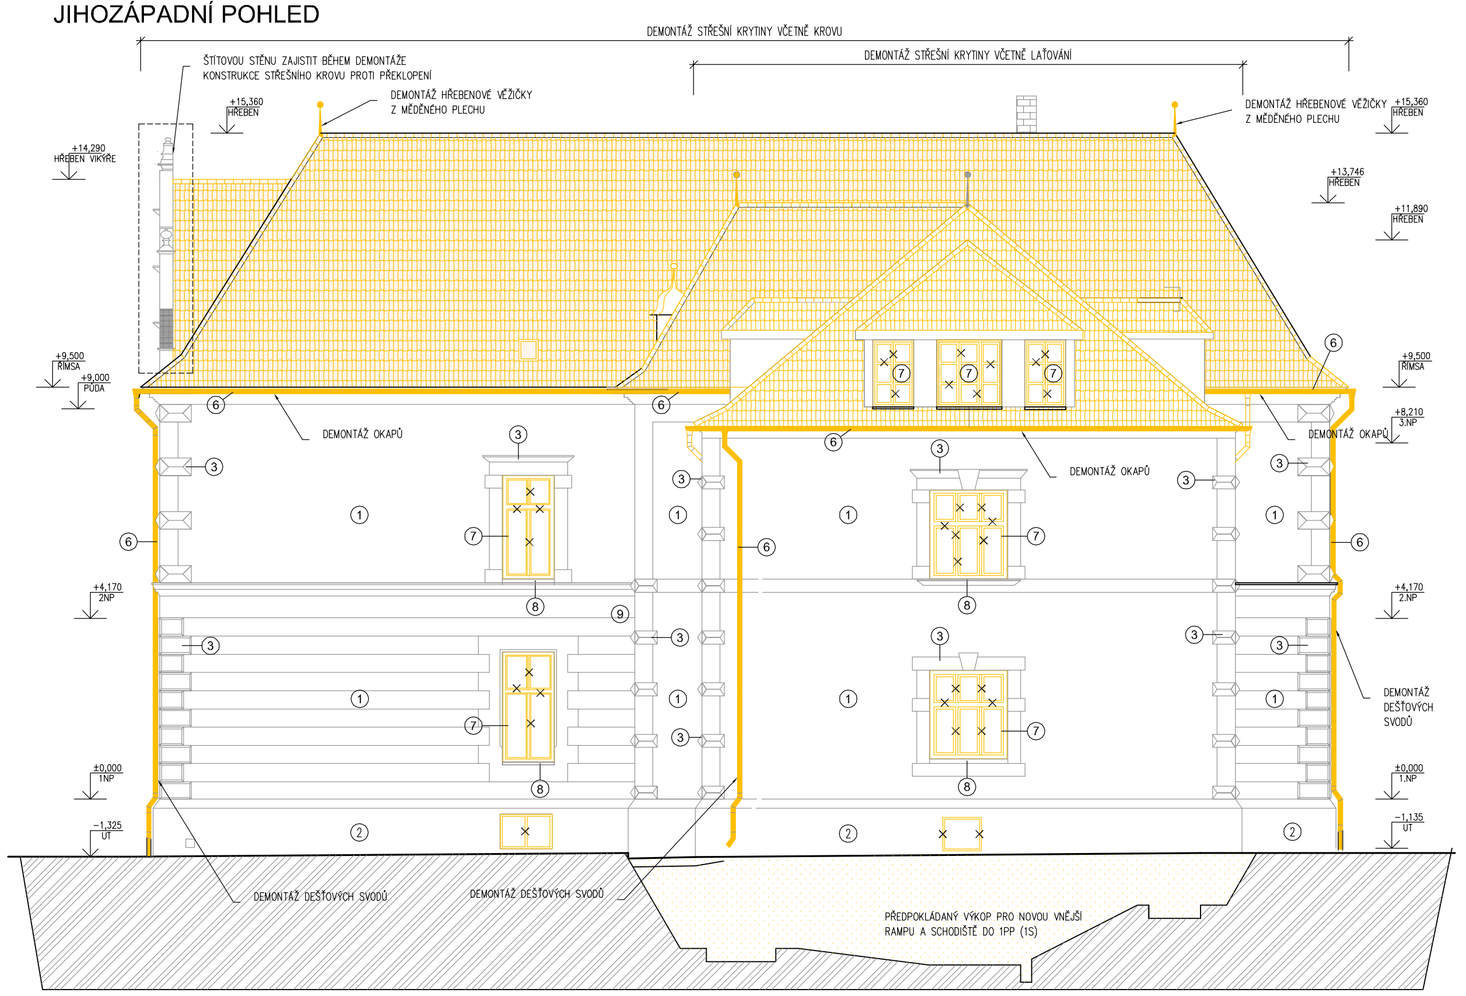

SEVEROZÁPADNÍ POHLED

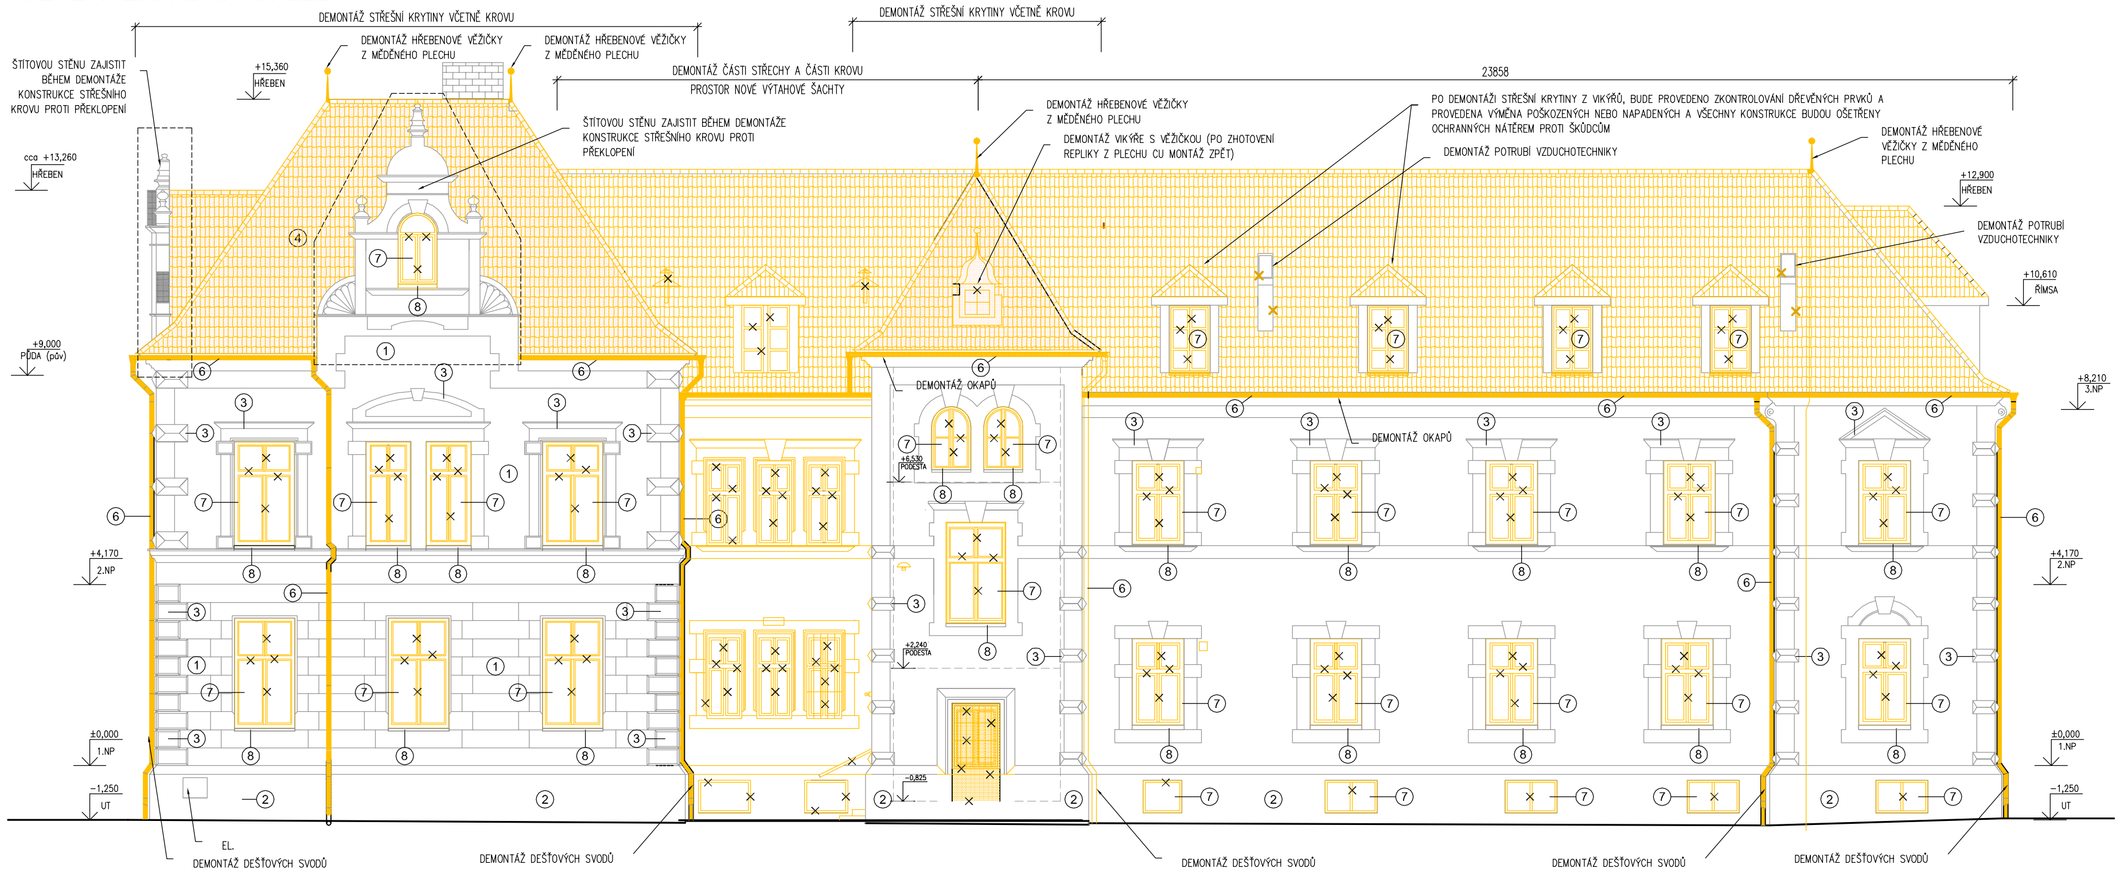

± 0,000 = 176,86 m.n.m.

LEGENDA

OZNAČENÍ ODSTRAŇOVANÝCH PRVKŮ

STÁVAJÍCÍ KONSTRUKCE – BOURANÉ

DEMOLICE, DEMONTÁŽ

DATUM	POPIS OBSAHU REVIZE	Č. REVIZE

POZNÁMKY:

1) VEŠKERÉ ROZMĚRY UPRAVOVANÝCH KONSTRUKCÍ NUTNO OVĚŘIT PŘED ZAPOČETÍM VŠECH PRACÍ PŘÍMO NA STAVBĚ.
2) PŘED ZAHÁJENÍM PRACÍ BUDE PROVEDENO NAFOCENÍ VEŠKERÝCH ARCHITEKTONICKÝCH PRVKŮ FASÁDY, BUDOU ODEBRÁNY VZORKY FASÁD A POSOUZENO JEJICH CHEMICKÉ SLOŽENÍ TAK, ABY POUŽITÉ TECHNOLOGIE A MATERIÁLY BYLY V SOULADU S PŮVODNĚ POUŽITÝMI MATERIÁLY (SOUČÁST STATIGRAFICKÉHO PRŮZKUMU)
3) U ARCHITEKTONICKÝCH PRVKŮ MŮŽE HROZIT JEJICH ODPADNUTÍ. ZEJMÉNA SE JEDNÁ O SILNĚ POŠKOZENÉ ŘÍMSY, BOSÁŽE, ŠAMBRÁNY, MOTIVY NA VSTUPNÍM PORTÁLU, ATIKOVÝCH ŠTÍTŮ A DALŠÍ ARCHITEKTONICKÉ PRVKY FASÁDY.
4) VEŠKERÉ ZDOBNÉ PRVKY BUDOU HLOUBKOVĚ SANOVÁNY A NAPOUŠTĚNY ZPEVŇUJÍCÍMI PROSTŘEDKY. U NĚKTERÝCH PRVKŮ BUDE TŘEBA OPRAVIT JEJICH NARUŠENOU VÝZTUŽ. BUDE PROVEDENO SEJMUTÍ TVARU PROSTŘEDNICTVÍM FOREM A DOMODELOVÁNÍ CHYBĚJÍCÍCH ČÁSTÍ VÝZDOBY Z HMOTY NA BÁZI ROMÁNSKÝCH CEMENTŮ S VYSOKOU.
5) V RÁMCI REALIZACE BUDE PROVEDENO NOVÉ OPLECHOVÁNÍ PARAPETŮ OKEN, PŘÍPADNĚ I PO STRATIGRAFICKÉM PRŮZKUMU I NOVÉ OZDOBNÉ OPLECHOVÁNÍ ŠTÍTŮ.
6) VŠECHNY POŠKOZENÉ A ZVĚTRALÉ PLOCHY STĚN BUDOU PO OTLUČENÍ VYROVNÁNY JÁDROVOU OMÍTKOU – AŽ NA ZÁKLADĚ STRATIGRAFICKÉHO PRŮZKUMU.
7) VEŠKERÉ PRVKY NA FASÁDĚ BUDOU SNESENY A PO PROVEDENÍ ÚPRAV NA FASÁDĚ BUDOU OPĚTOVNĚ OSAZENY. EL DVÍŘKA OČISTIT A ODREZIT POTÉ BUDE PROVEDEN NÁTĚR.
8) PRÁCE BUDOU PROVÁDĚNY DLE TECHNOLOGICKÝCH POSTUPŮ ZPRACOVANÝCH DODAVATELEM STAVBY NA ZÁKLADĚ PROVEDENÉHO PRŮZKUMU STÁVAJÍCÍHO STAVU BOURANÝCH KONSTRUKCÍ A STATICKÉHO POSOUZENÍ. PŘI PROVÁDĚNÍ PRACÍ JE NUTNO DODRŽET VEŠKERÉ BEZPEČNOSTNÍ PŘEDPISY A DÁLE DODRŽET PODMÍNKY PRO OCHRANU ŽIVOTNÍHO PROSTŘEDÍ (HLUČNOST, PRAŠNOST, LIKVIDACE ODPADŮ APOD.). ZPRACOVÁNÍ TECHNOLOGICKÉHO POSTUPU JE SOUČÁSTÍ DODAVATELSKÉ DOKUMENTACE.

LEGENDA POVRCHŮ A MATERIÁLŮ:

① OMÍTKA STÁVAJÍCÍHO OBJEKTU – CHARAKTER OMÍTEK A BAREVNOST FASÁDNÍHO NÁTĚRU BUDE STANOVENA NA ZÁKLADĚ STRATIGRAFICKÉHO PRŮZKUMU – HLAVNÍ PLOCHY FASÁDY

② OMÍTKA STÁVAJÍCÍHO OBJEKTU – CHARAKTER OMÍTEK A BAREVNOST FASÁDNÍHO NÁTĚRU BUDE STANOVENA NA ZÁKLADĚ STRATIGRAFICKÉHO PRŮZKUMU – SOKLOVÁ ČÁST

③ OMÍTKA STÁVAJÍCÍHO OBJEKTU – CHARAKTER OMÍTEK A BAREVNOST FASÁDNÍHO NÁTĚRU BUDE STANOVENA NA ZÁKLADĚ STRATIGRAFICKÉHO PRŮZKUMU – PROSTOROVÉ PRVKY FASÁDY BOSÁŽ

④ FRANCOUZSKÁ PÁLENÁ KERAMICKÁ STŘEŠNÍ KRYTINA V ODSTÍNU CIHLOVĚ ČERVENÁ
–

⑤ PŮVODNÍ PRVKY VZDUCHOTECHNIKY budou odstraněny.
–

⑥ KLEMPÍŘSKÉ PRVKY – VIKÝŘE, STŘEŠNÍ SVODY, DEŠŤOVÉ OKAPY, POZINKOVANÝ PLECH, APOD. V IMITACI MĚDĚNÉHO PLECHU

⑦ DŘEVĚNÁ OKNA A DVEŘE – BAREVNOST RÁMŮ BUDE ZACHOVÁNA DLE STÁVAJÍCÍHO STAVU – BAREVNÝ ODSTÍN SVĚTLÝ TYRKYS

⑧ STÁVAJÍCÍ SPÁDOVANÉ VNĚJŠÍ OKENNÍ PARAPETY A PODOKENNÍ ŘÍMSY BEZ OPLECHOVÁNÍ

⑨ PRVKY NA FASÁDĚ: OSVĚTLENÍ, SKŘÍŇĚ EL., HUP, ZÁBRADLÍ, DRŽÁK NA VLAJKU, CEDULE, APOD.

SMLUVNÍ ZHOTOVITEL:
RUDIŠ - RUDIŠ ARCHITEKTI, s.r.o
JASELSKÁ 21, 602 00 BRNO
E-mail: rudis-rudis@volny.cz
IČO: 27738833, DIČ: CZ27738833

ARCHITEKT:
Ing. arch. Martin Rudiš

NÁVRH DISPOZICE 1.PP - VÝSTAVNÍ PROSTORY
Ing. arch. Martin Rudiš

RUDIŠ - RUDIŠ architekti s.r.o.

ZHOTOVITEL:
STAVOPROJEKT OLOMOUC a.s.
Holická 568/31y, 772 00 Olomouc,
Telefon: 585531111, Fax: 585531333
E-mail: info@stavoprojekt.cz, IČ: 45192031, DIČ: CZ45192031

RAZÍTKO:

STAVOPROJEKT OLOMOUC a.s.

STUPEŇ DOKUMENTACE: **DOKUMENTACE PRO PROVEDENÍ STAVBY**	ŘEDITEL: RNDr. L. Šťastný	MANAŽER PROJEKTU: PaedDr. Zoja Šťastná	
INVESTOR: Mendelova univerzita v Brně, Zemědělská 1665/1, 613 00 Brno	HLAVNÍ INŽENÝR PROJEKTU:	VEDOUCÍ PROJEKTANT: Ing. Jiří Vician	ZAK.ČÍSLO: 11-001/340 / PARÉ:
UŽIVATEL: Zahradnická fakulta, Valtická 337, 691 44 Lednice	ODPOVĚDNÝ PROJEKTANT: Ing. Jiří Vician	VYPRACOVAL: Ing. Jiří Vician	DATUM: 08/2017
MÍSTO STAVBY: LEDNICE, k.ú. Lednice na Moravě 679828			FORMÁT: 6 x A4
KRAJ: JIHOMORAVSKÝ			MĚŘÍTKO: 1:100

ZAKÁZKA: **Rekonstrukce objektu C v Lednici**

OBJEKT:	SO-01 REKONSTRUKCE OBJEKTU C	ČÁST: **D.1.1**
VÝKRES:	**POHLEDY - DEMOLICE**	ČÍSLO: **16**