ŘEZ A-A

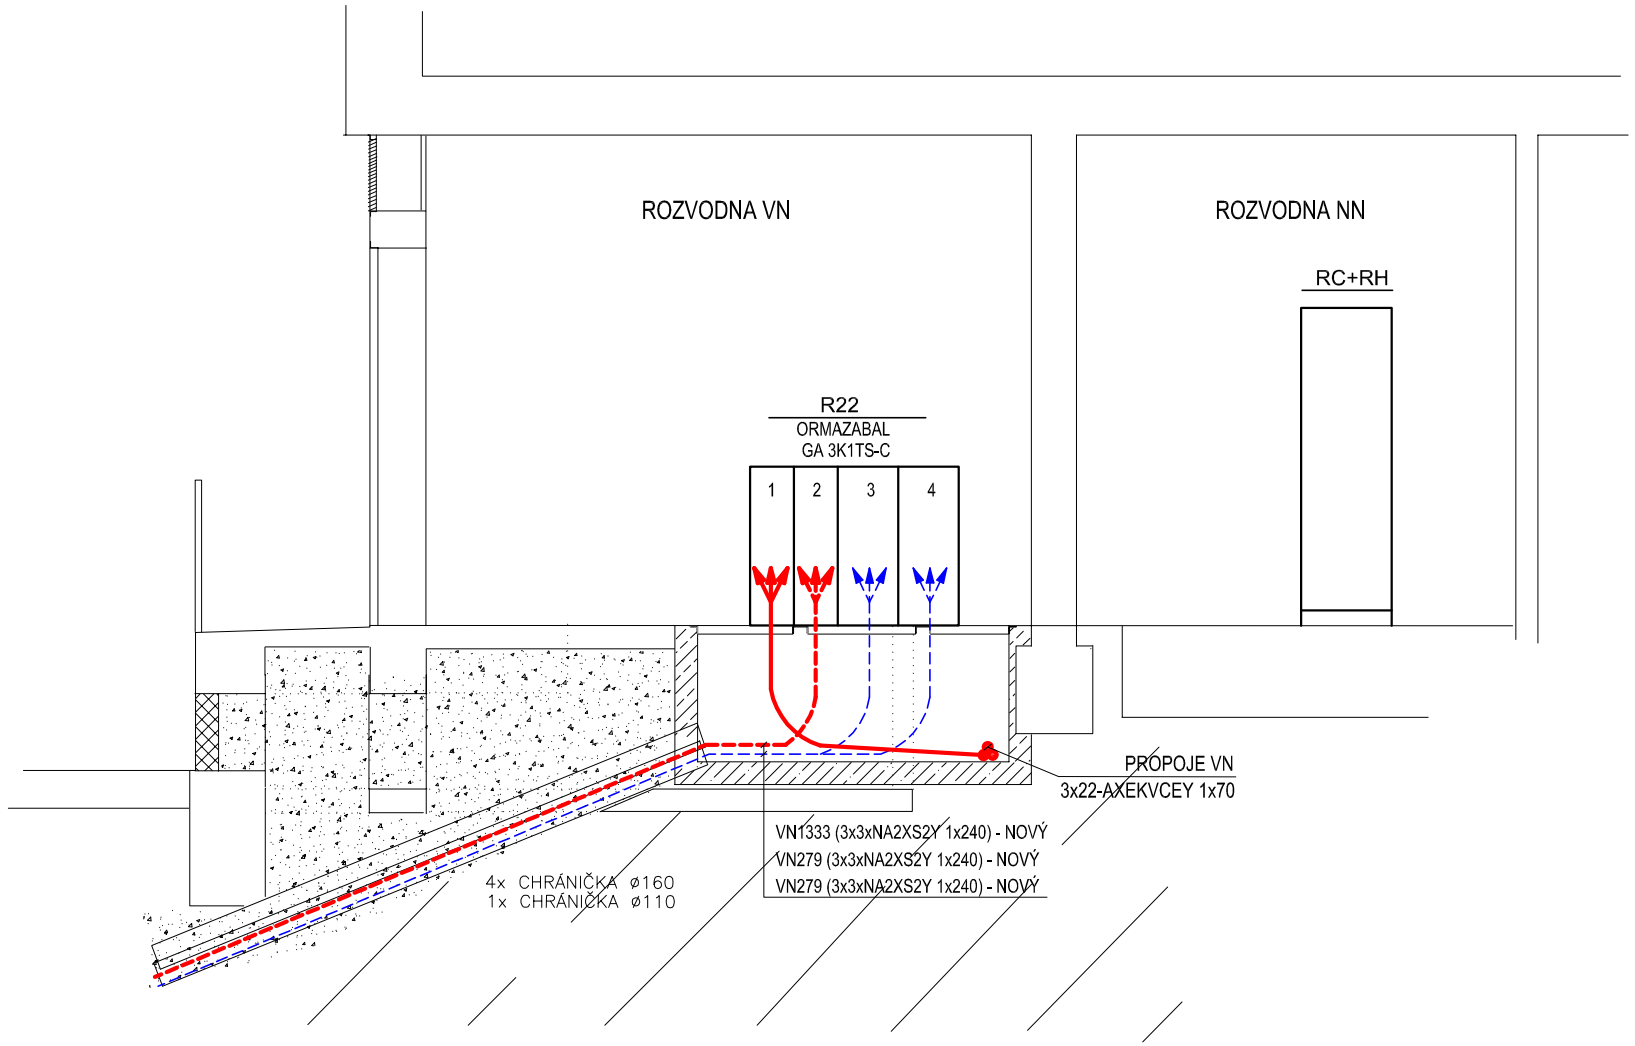

ŘEZ B-B STANOVIŠTĚM TR

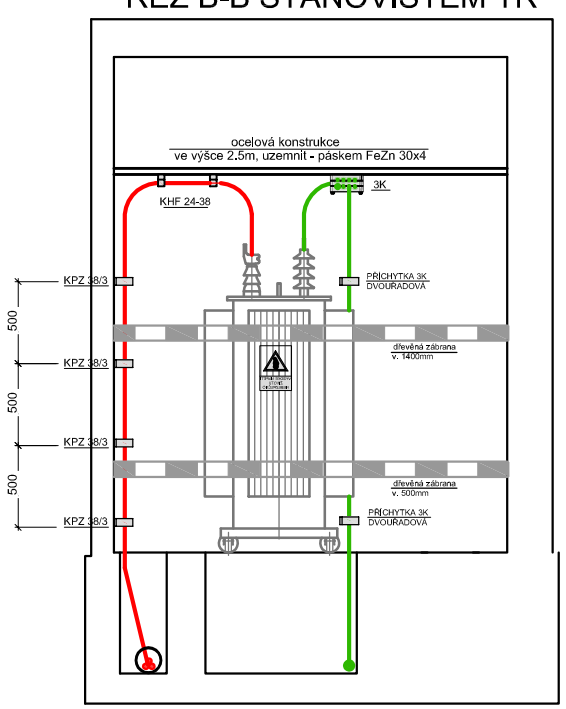

POZNÁMKA:

NAPĚŤOVÁ SOUSTAVA - VN : 3 AC 50Hz, 22 000 V/IT(r)
- NN : 3PEN AC, 50Hz, 400/230 V/TN-C

OCHRANA PŘED ÚRAZEM EL. PROUDEM V DS VN A NN

- ZÁKLADNÍ OCHRANA - PŘED DOTYKEM ŽIVÝCH ČÁSTÍ V DS VN A NN DO 1000V A NAD 1000V AC : POLOHOU, ZÁBRANOU, PŘEPÁŽKAMI N. KRYTY, IZOLACÍ -DLE PNE 33 0000-1/6 ČL. 3.2.2.1, 3.2.2.2, 3.2.2.3, 3.2.2.4
- OCHRANA PŘI PORUŠE - PŘED DOTYKEM NEŽIVÝCH ČÁSTÍ V DS VN NAD 1000V AC : -DLE PNE 33 0000-1/6 ČL. 3.4.3.3
- PŘED DOTYKEM NEŽIVÝCH ČÁSTÍ V DS NN DO 1000V AC : IZOLACÍ, AUTOMATICKÝM ODPOJENÍM OD ZDROJE -DLE PNE 33 0000-1/6 ČL. 3.3.2.1, 3.3.2.5

VNĚJŠÍ VLIVY : STANOVUJE PNE 330000-2/4, TAB. Č.6 A Č.7

PROSTOR
- Z HLEDISKA VNĚJŠÍCH VLIVŮ : IV - VNITŘNÍ PROSTORY BEZ REGULACE TEPLOTY
- Z HLEDISKA ÚRAZU EL. PROUDEM : NEBEZPEČNÝ

OCHRANNÉ PÁSMO EL. ZAŘÍZENÍ - DLE ZAK. 458/2000SB(*)
- EL. STANICE 22/0,4KV : 2M OKOLO STANICE, 1M OKOLO OBESTAVĚNÍ - VESTAVĚNÉ
- KABELU NN I VN DO 22KV : 1M PO OBOU STRANÁCH KABELU
- SDL. VEDENÍ PROVOZOVATELE DS : 1M PO OBOU STRANÁCH KABELU

** PRO ZAŘÍZENÍ VYBUDOVANÉ DO R. 2000 PLATÍ VZDÁLENOSTI DLE ZÁK. 222/1994*

LEGENDA VEDENÍ:

DISTRIBUČNÍ ČÁST:

- – – – – – – – – – – – – – KABELOVÁ SMYČKA VN, KABEL 3x22-NA2XS2Y 1x240 - NOVÁ

ODBĚRATELSKÁ ČÁST:

- – – – – – – – – – – – – – KABELOVÁ SMYČKA VN, KABEL 3x22-NA2XS2Y 1x240 - NOVÁ
- ——————————— SPOJOVACÍ VEDENÍ VN TR, 3x22-AXEKVCEY 1x70 - NOVÉ
- ——————————— SPOJOVACÍ VEDENÍ NN TR, 4x 1-CHBU 2x(1x120) - NOVÉ

ZODPOV. PROJEKTANT:	AUTORIZOVANÝ TECHNIK:	VYPRACOVAL:	KRESLIL:
ING. VLADIMÍR JOKL	ING. VLADIMÍR JOKL	ING. VLADIMÍR JOKL	ING. VLADIMÍR JOKL

MÍSTO STAVBY: TŘÍDA GENERÁLA PÍKY — KRAJ: JIHOMORAVSKÝ

INVESTOR, STAVEBNÍK: MENDELOVA UNIVERZITA V BRNĚ, ZEMĚDĚLSKÁ 1, 61300 BRNO

PROJEKČNÍ KANCELÁŘ:
EZA SLUŽBY s.r.o.
Puškinova 1762/17, 616 00 Brno

STAVBA:
BRNO,TŘ.GEN.PÍKY, OTS697, KAB.VN ROZV.VN

OBJEKT:
SO 01 TS 22/0,4kV OTS č.697, TRAFO+ROZVODNA NN

OBSAH VÝKRESU:
ŘEZ A-A, B-B

ČÍSLO STAVBY:	-
ZAKÁZKOVÉ ČÍSLO EZA-SLUŽBY:	13-2017
ARCHIVNÍ ČÍSLO:	-
DATUM:	01/2018
FORMÁT:	A3
STUPEŇ PD:	DPS
MĚŘÍTKO: 1:50	ČÍSLO VÝKRESU: D2.6