
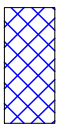
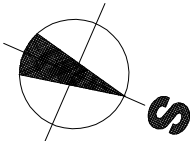


LEGENDA HMOT:

 LINOLEUM 420m2

 KOBEREK 131m2

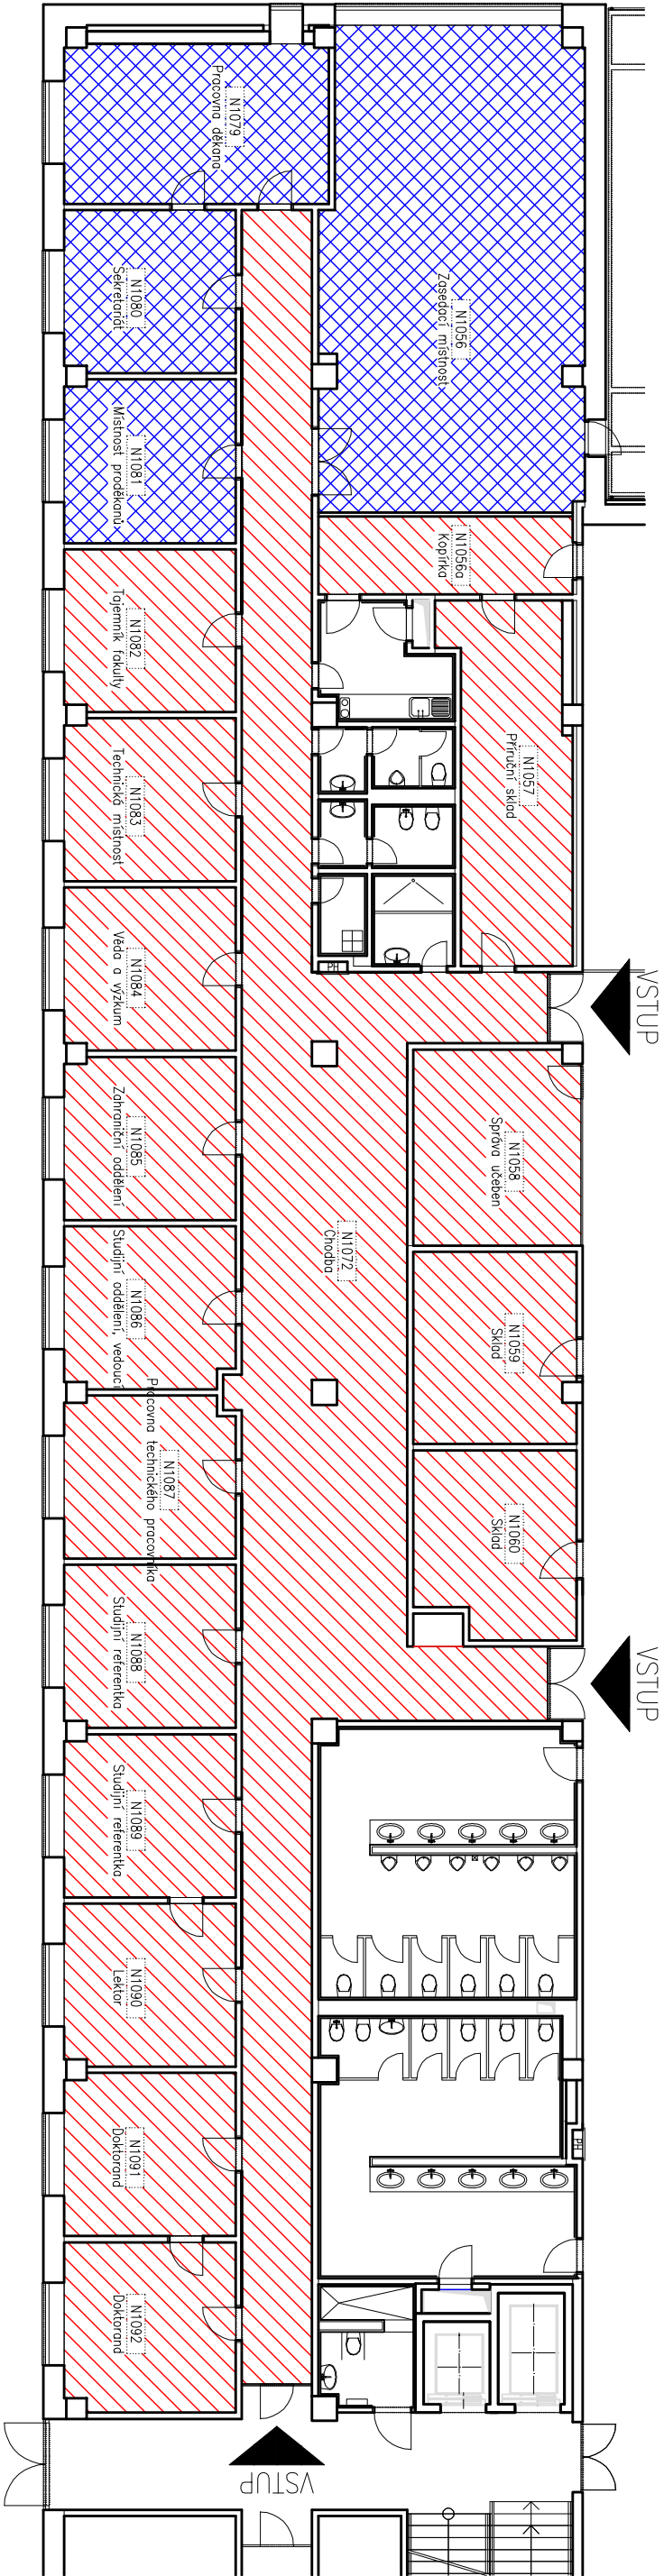

VED. PROJEKTANT				ODPOV. PROJ.		VYPRACOVAL		KONTROLOVAL		ING. JIŘINA DVORÁKOVÁ PROJEKTOVÁ ČINNOST ČKAIT 1005441 e-mail: jirina.dvorska@gmail.cz				
				Ing. J. Dvořáková		Ing. J. Dvořáková								
MÚJ										FORMAT 2 A4		KOPIE		
INVESTOR				Mendelova univerzita v Brně, Agronomická fakulta, Zemědělská 1										
STAVBA				VÝMĚNA PODLAHOVÉ KRYTINY, OBJ.Č								STUPĚŇ DPP		
				AREÁL MENDELŮ, ZEMĚDĚLSKÁ 1, BRNO 613 00								ZAK.ČÍS.		
												MĚR. 1:165		
OBSAH				PŮDORYS DĚKANÁTU PEF								ČÍS. VÝKR.		
				1.NP OBJEKTU Q										ČÁST