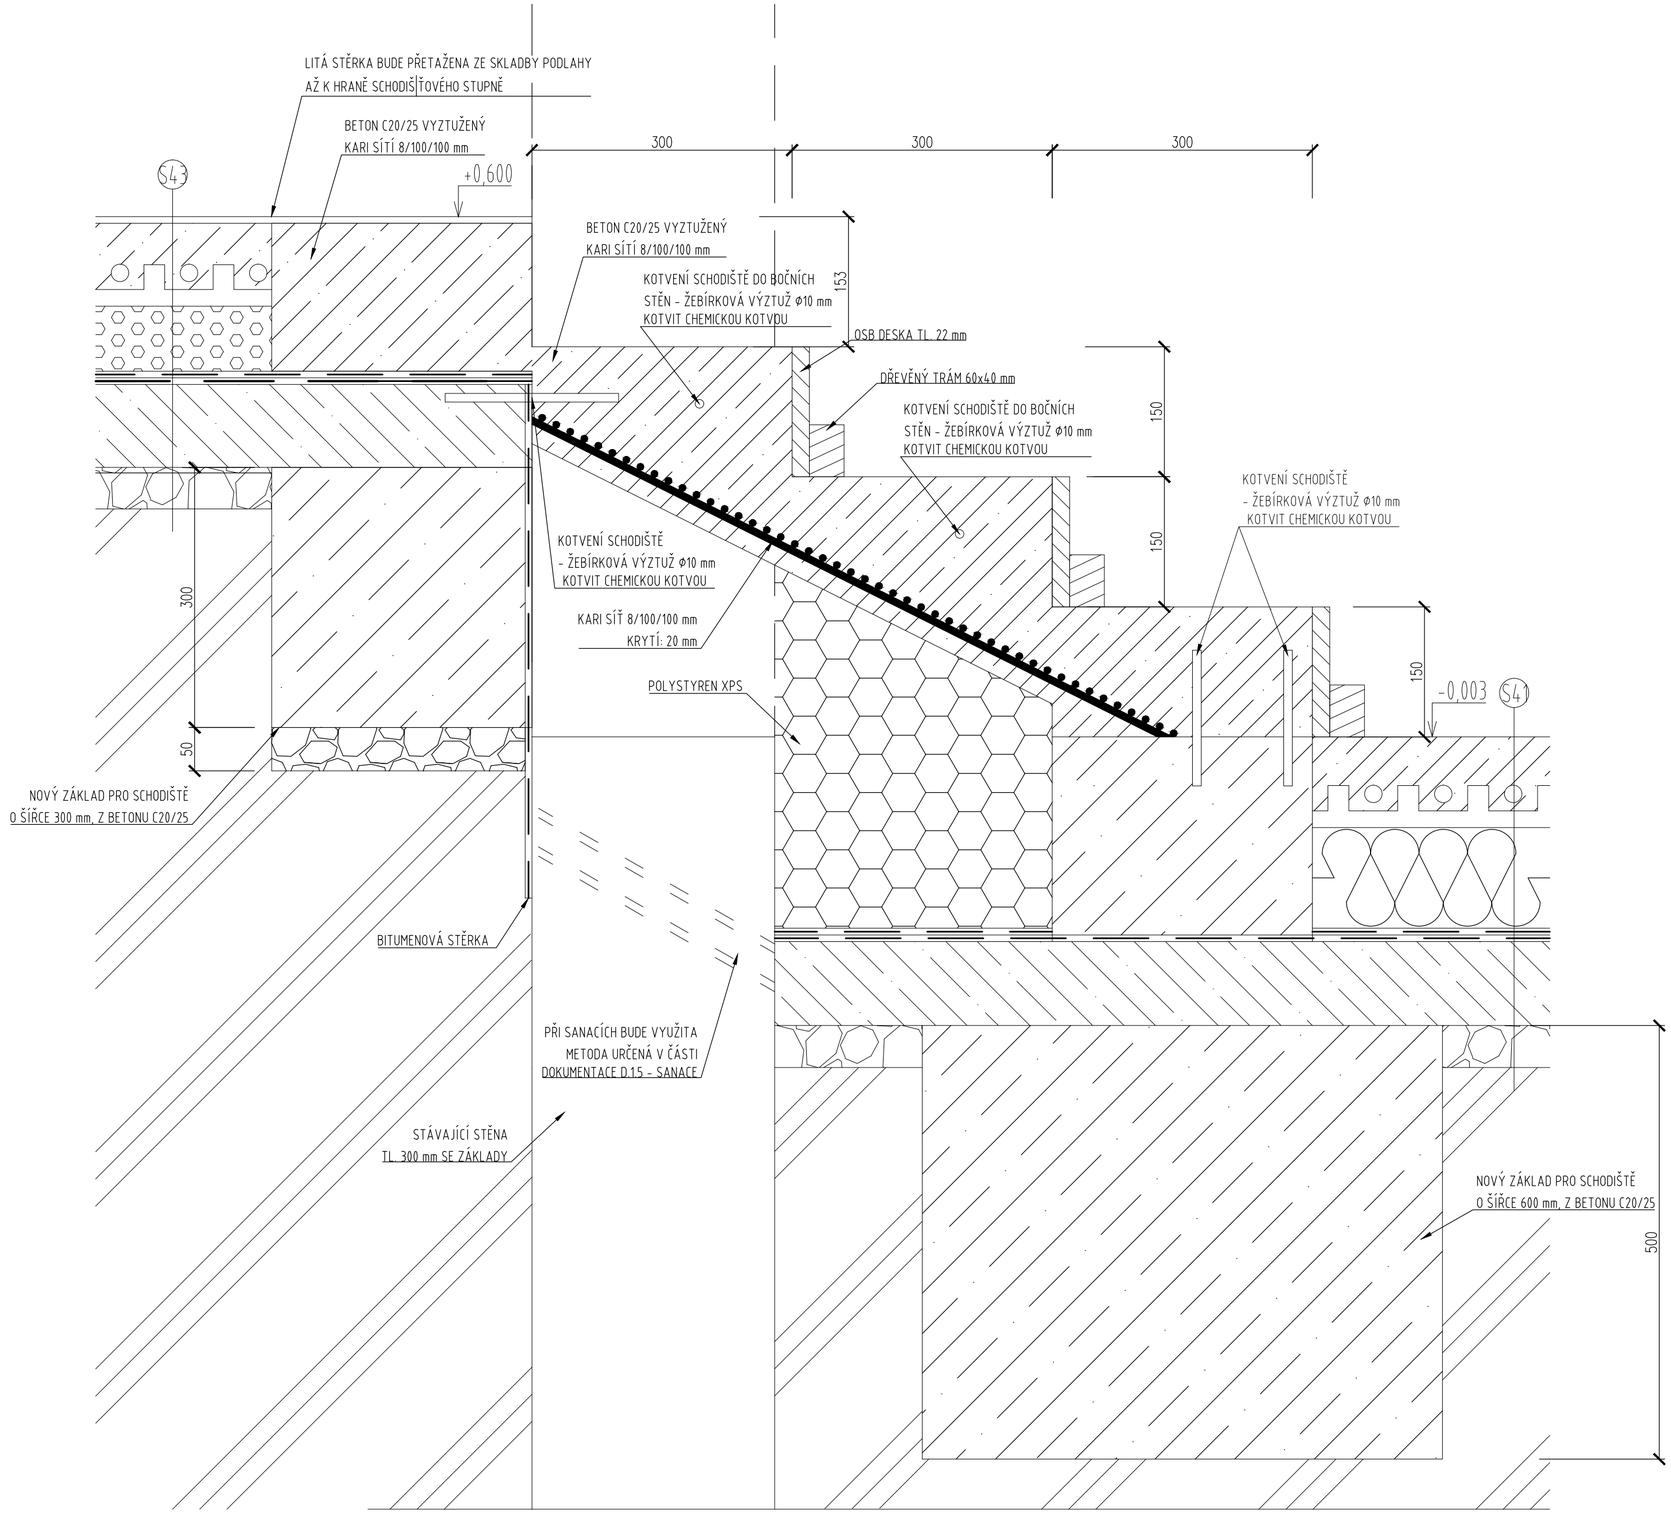

LEGENDA MATERIÁLŮ

- ŽELEZOBETON - BETON C20/25, KARI SÍŤ 8/100/100 mm
- PROSTÝ BETON C20/25
- POLYSTYREN XPS
- ROSTLÝ TERÉN

POZNÁMKY
- SCHODIŠTĚ BUDE KOTVENO ŽEBÍRKOVOU VÝZTUŽÍ ø 10 mm PO VZDÁLENOSTI 100 mm NA CHEMICKOU KOTVU
- POVRCHOVÁ ÚPRAVA SCHODIŠTĚ BUDE PROVEDENA STEJNÁ JAKO U OKOLNÍ PODLAHY - LITÁ STĚRKA. TA BUDE POUŽITA JAK NA PLOCHU STUPNIC, TAK PODSTUPNIC.

DETAIL E- DETAIL ULOŽENÍ SCHODIŠTĚ I