
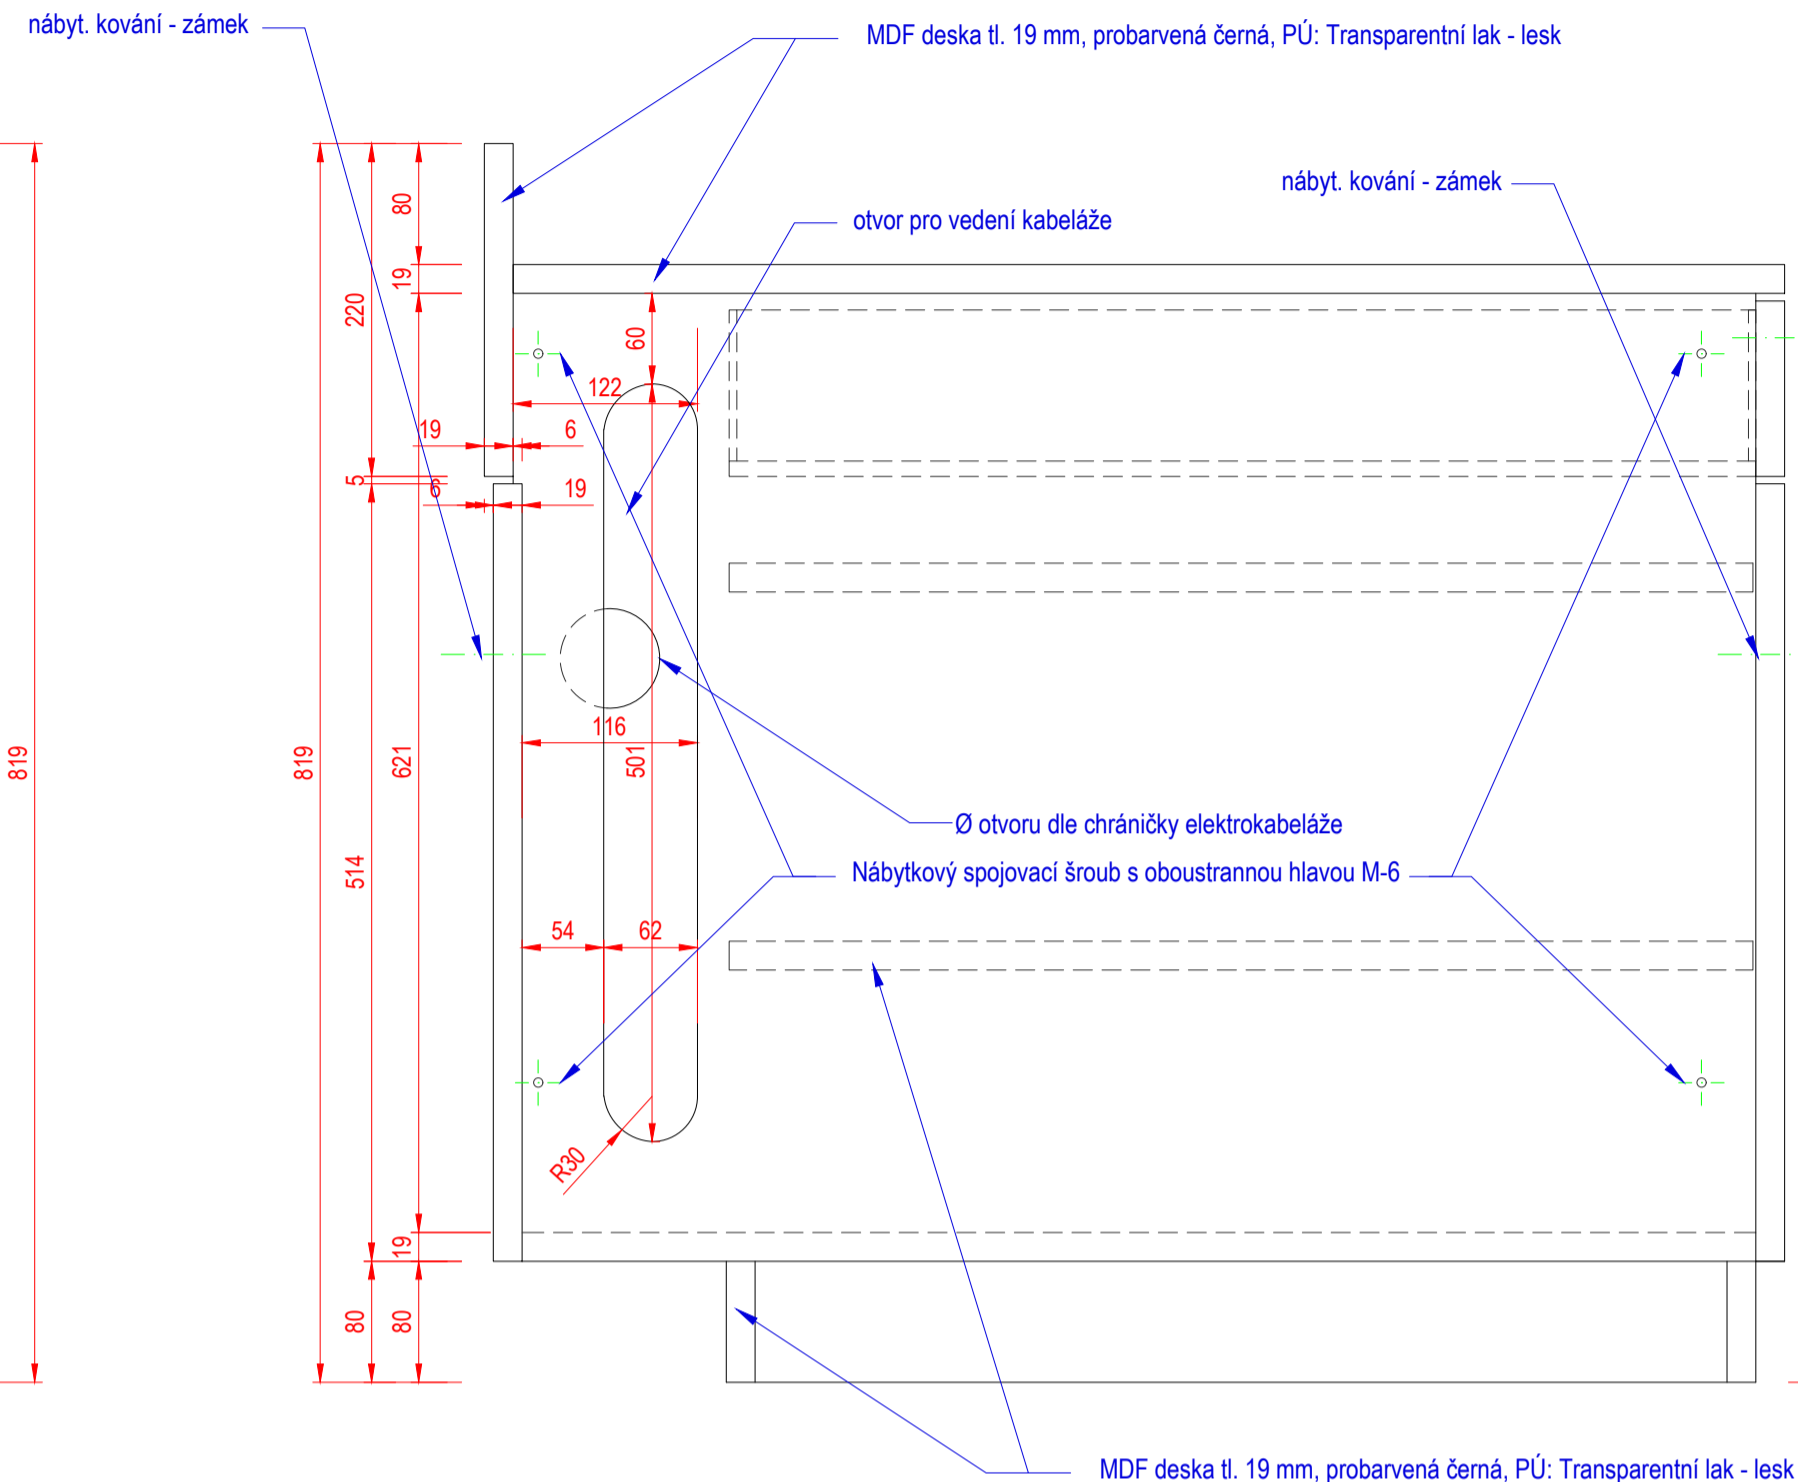
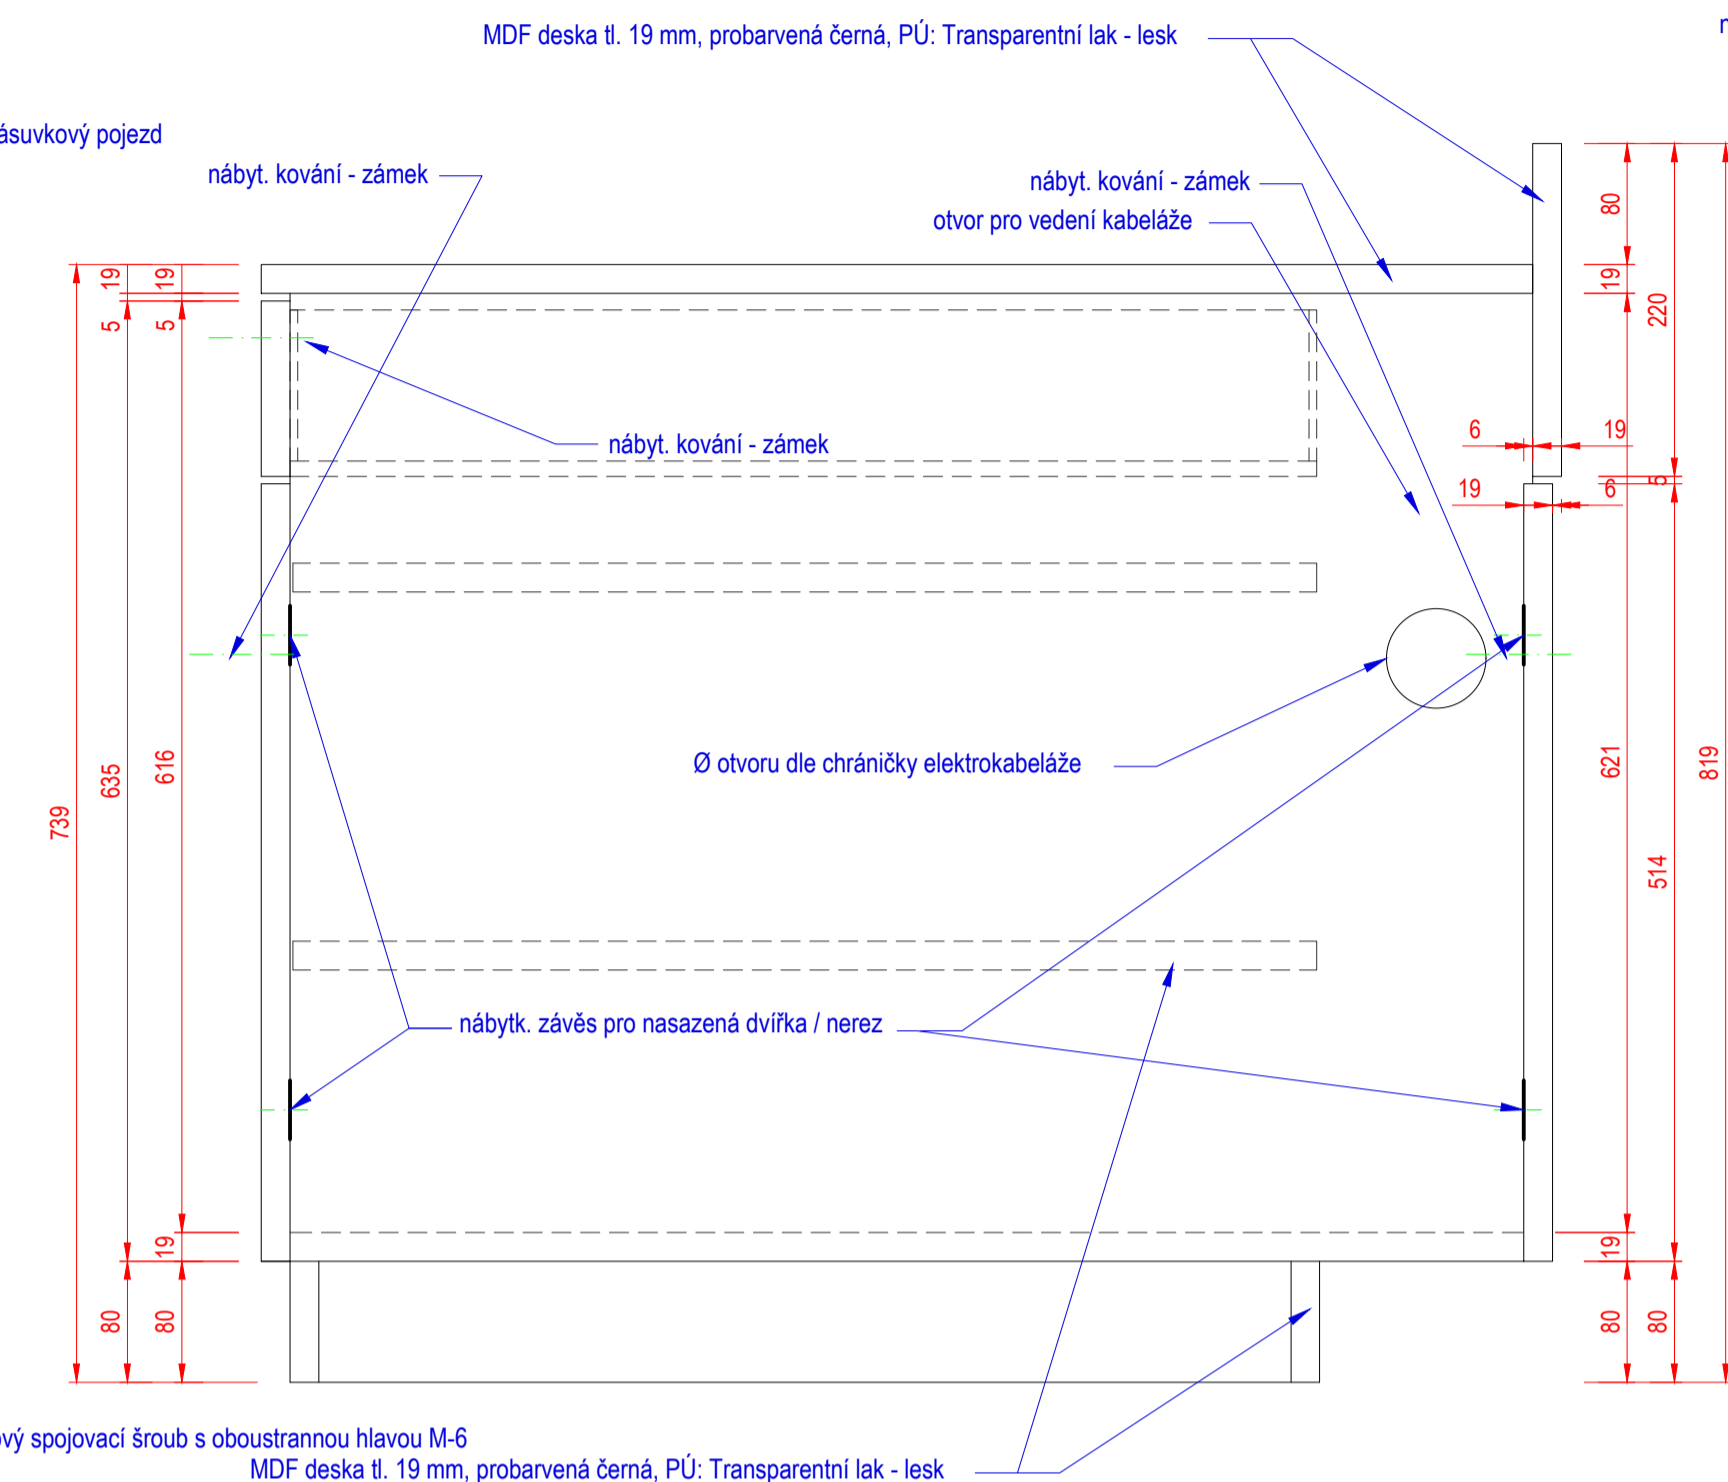


S5 Skříň pro RACK koncová 1ks

Phled boční S 5

Phled boční S 5

A



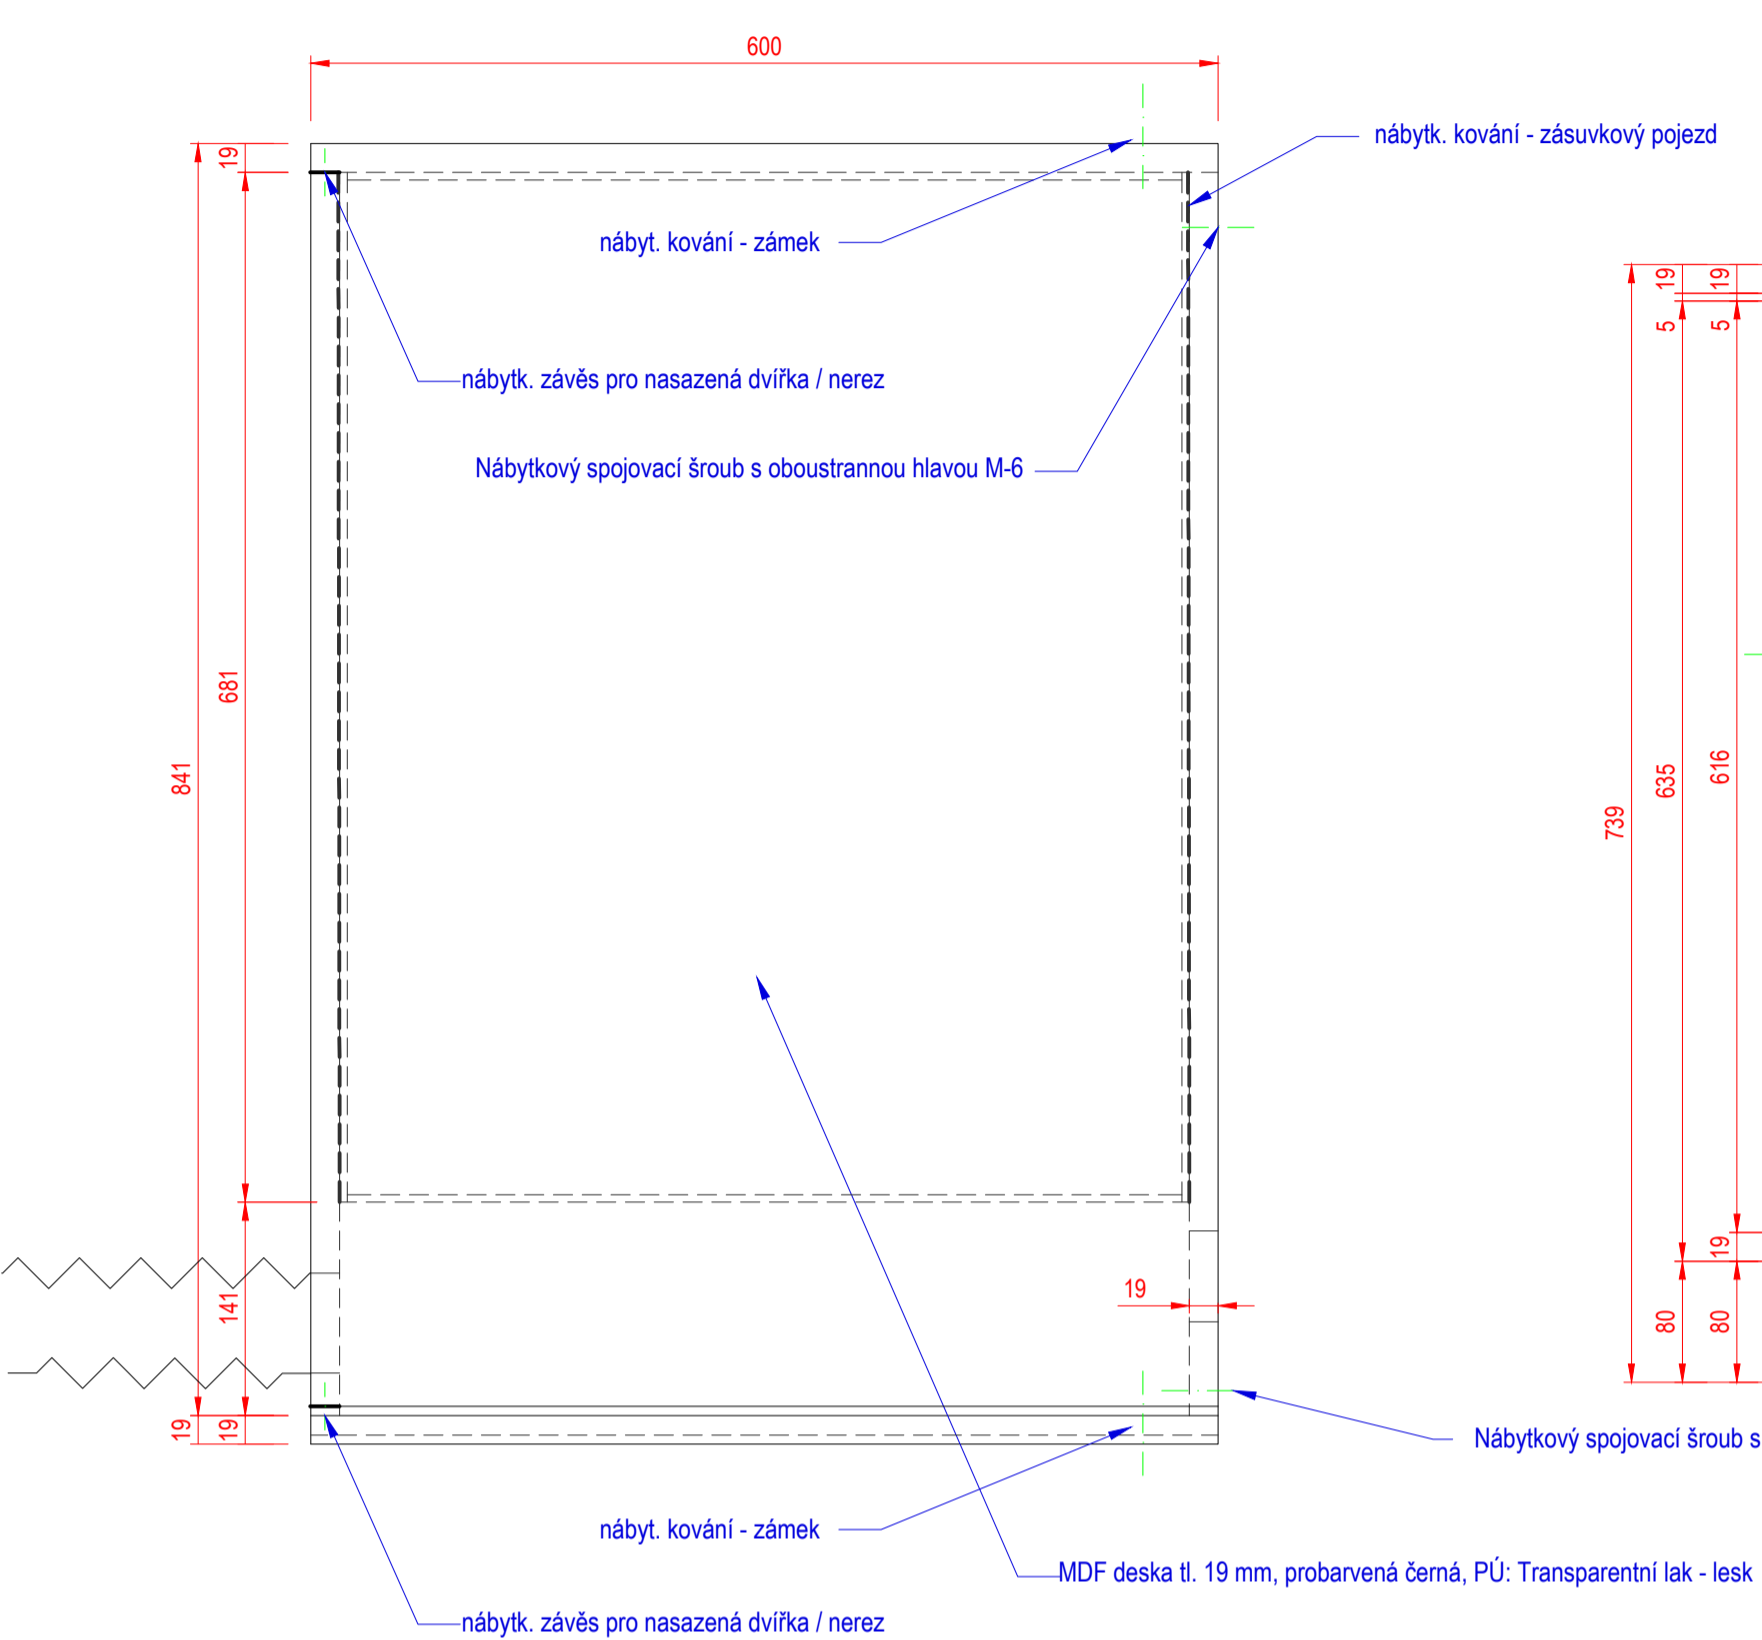


A

Čelní pohled S 5

Čelní zadní S 5

Řez A-A S 5

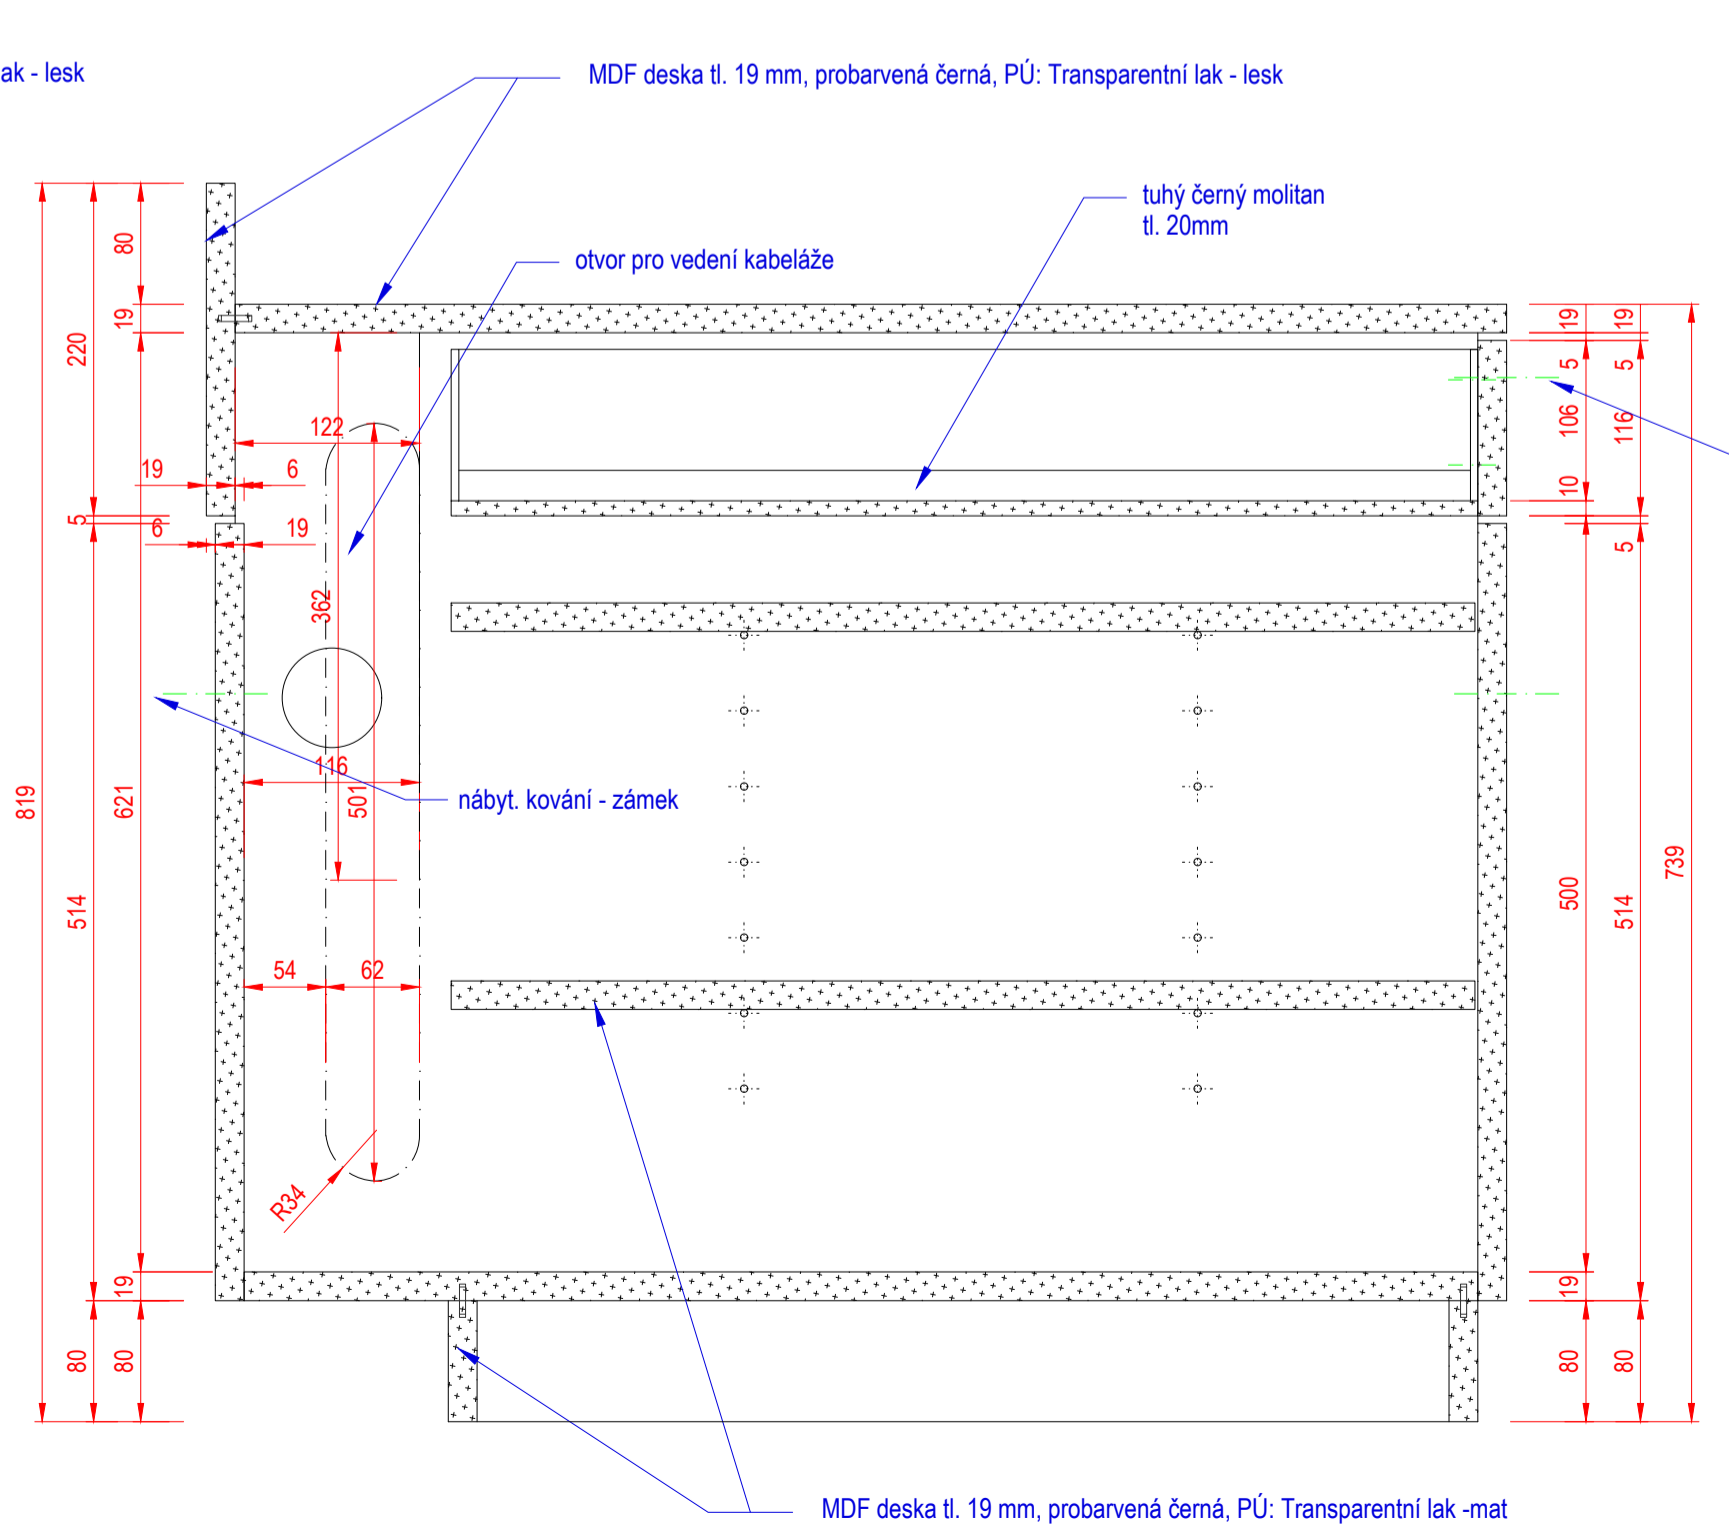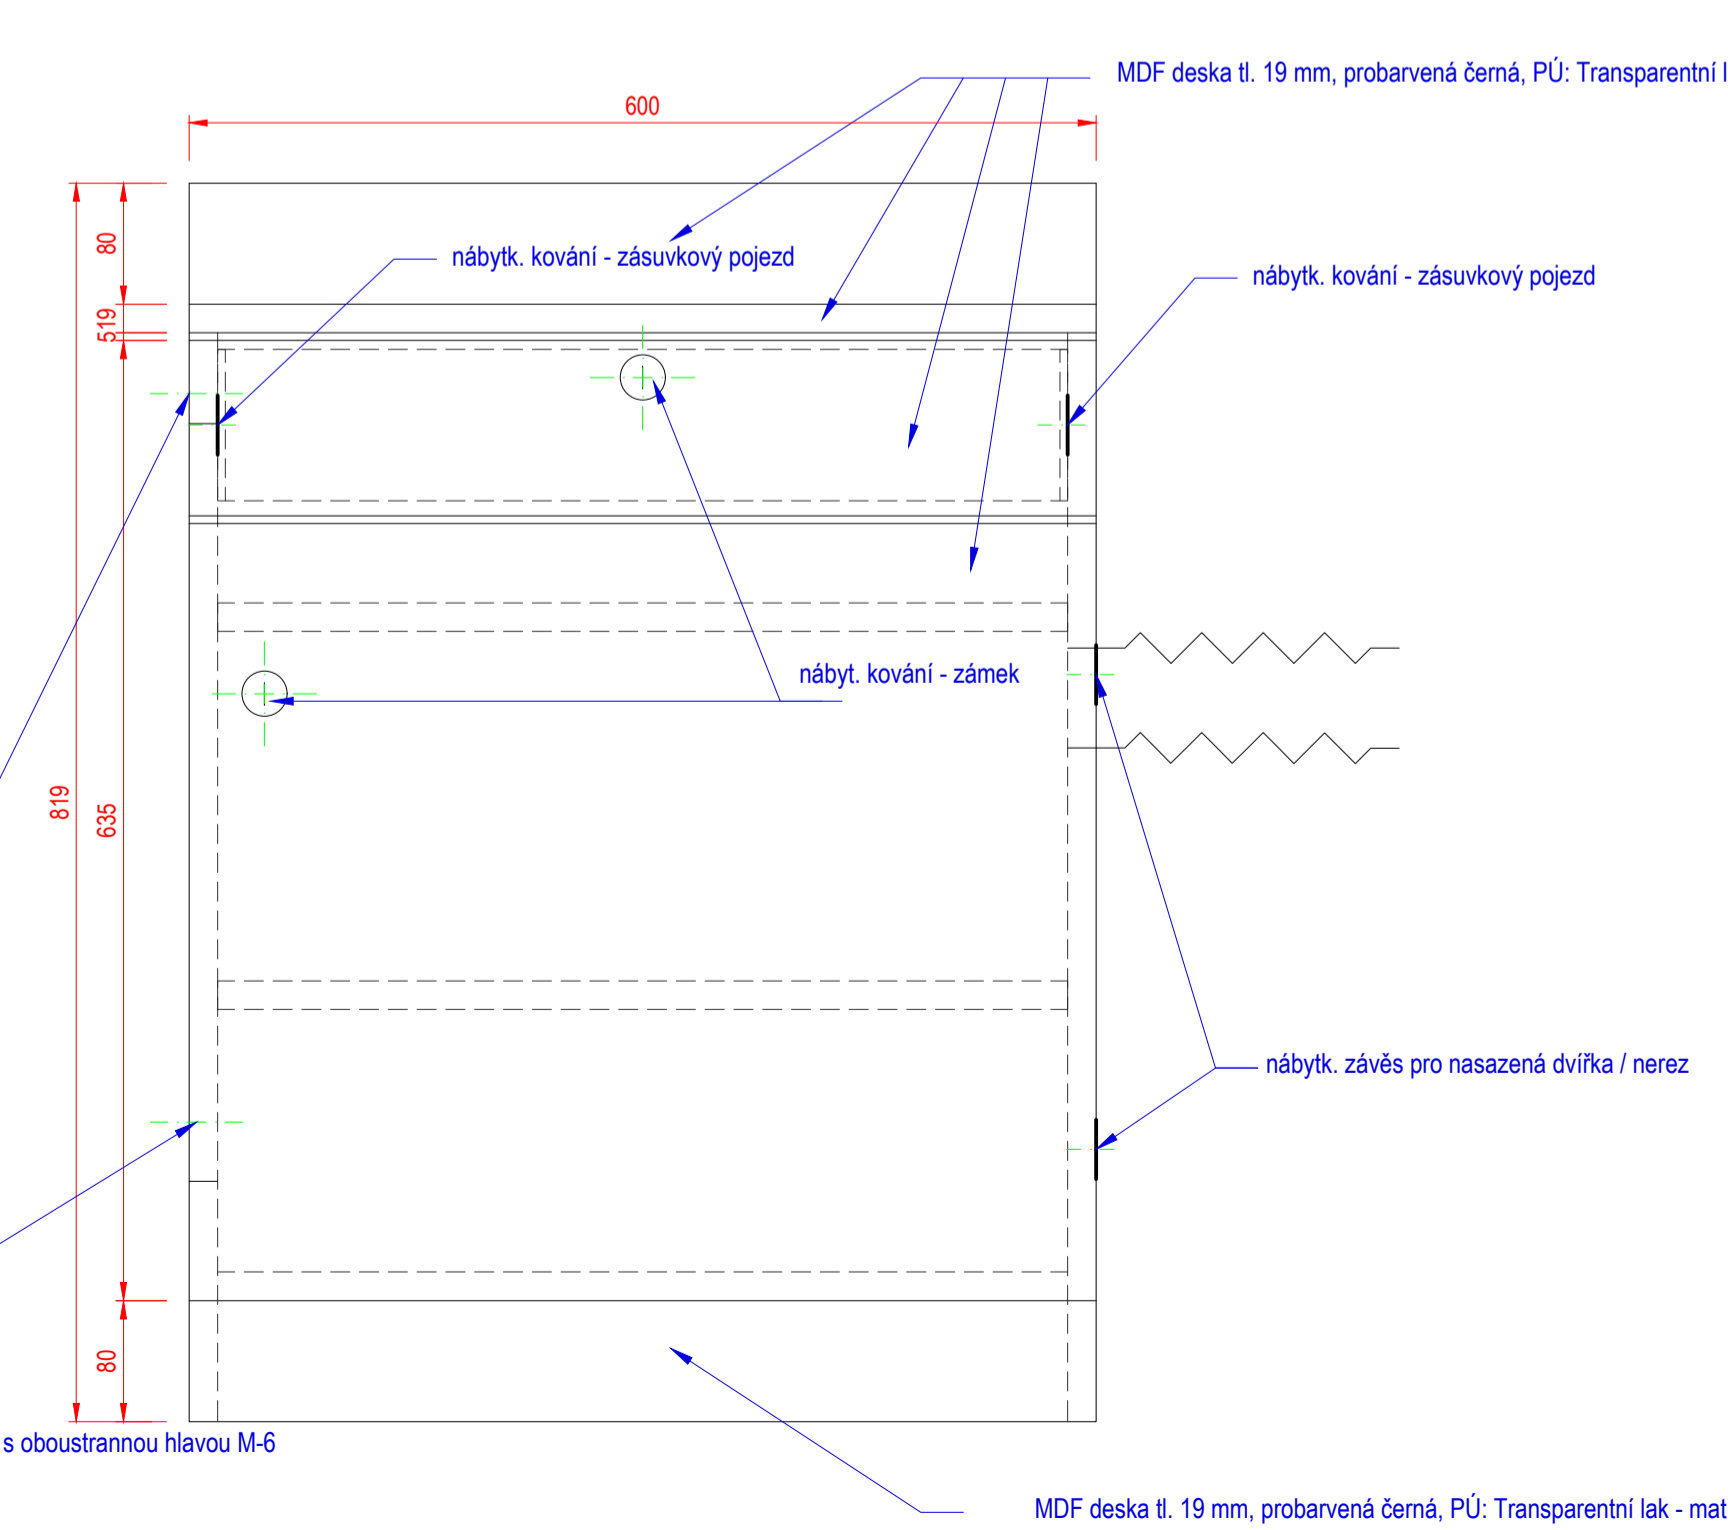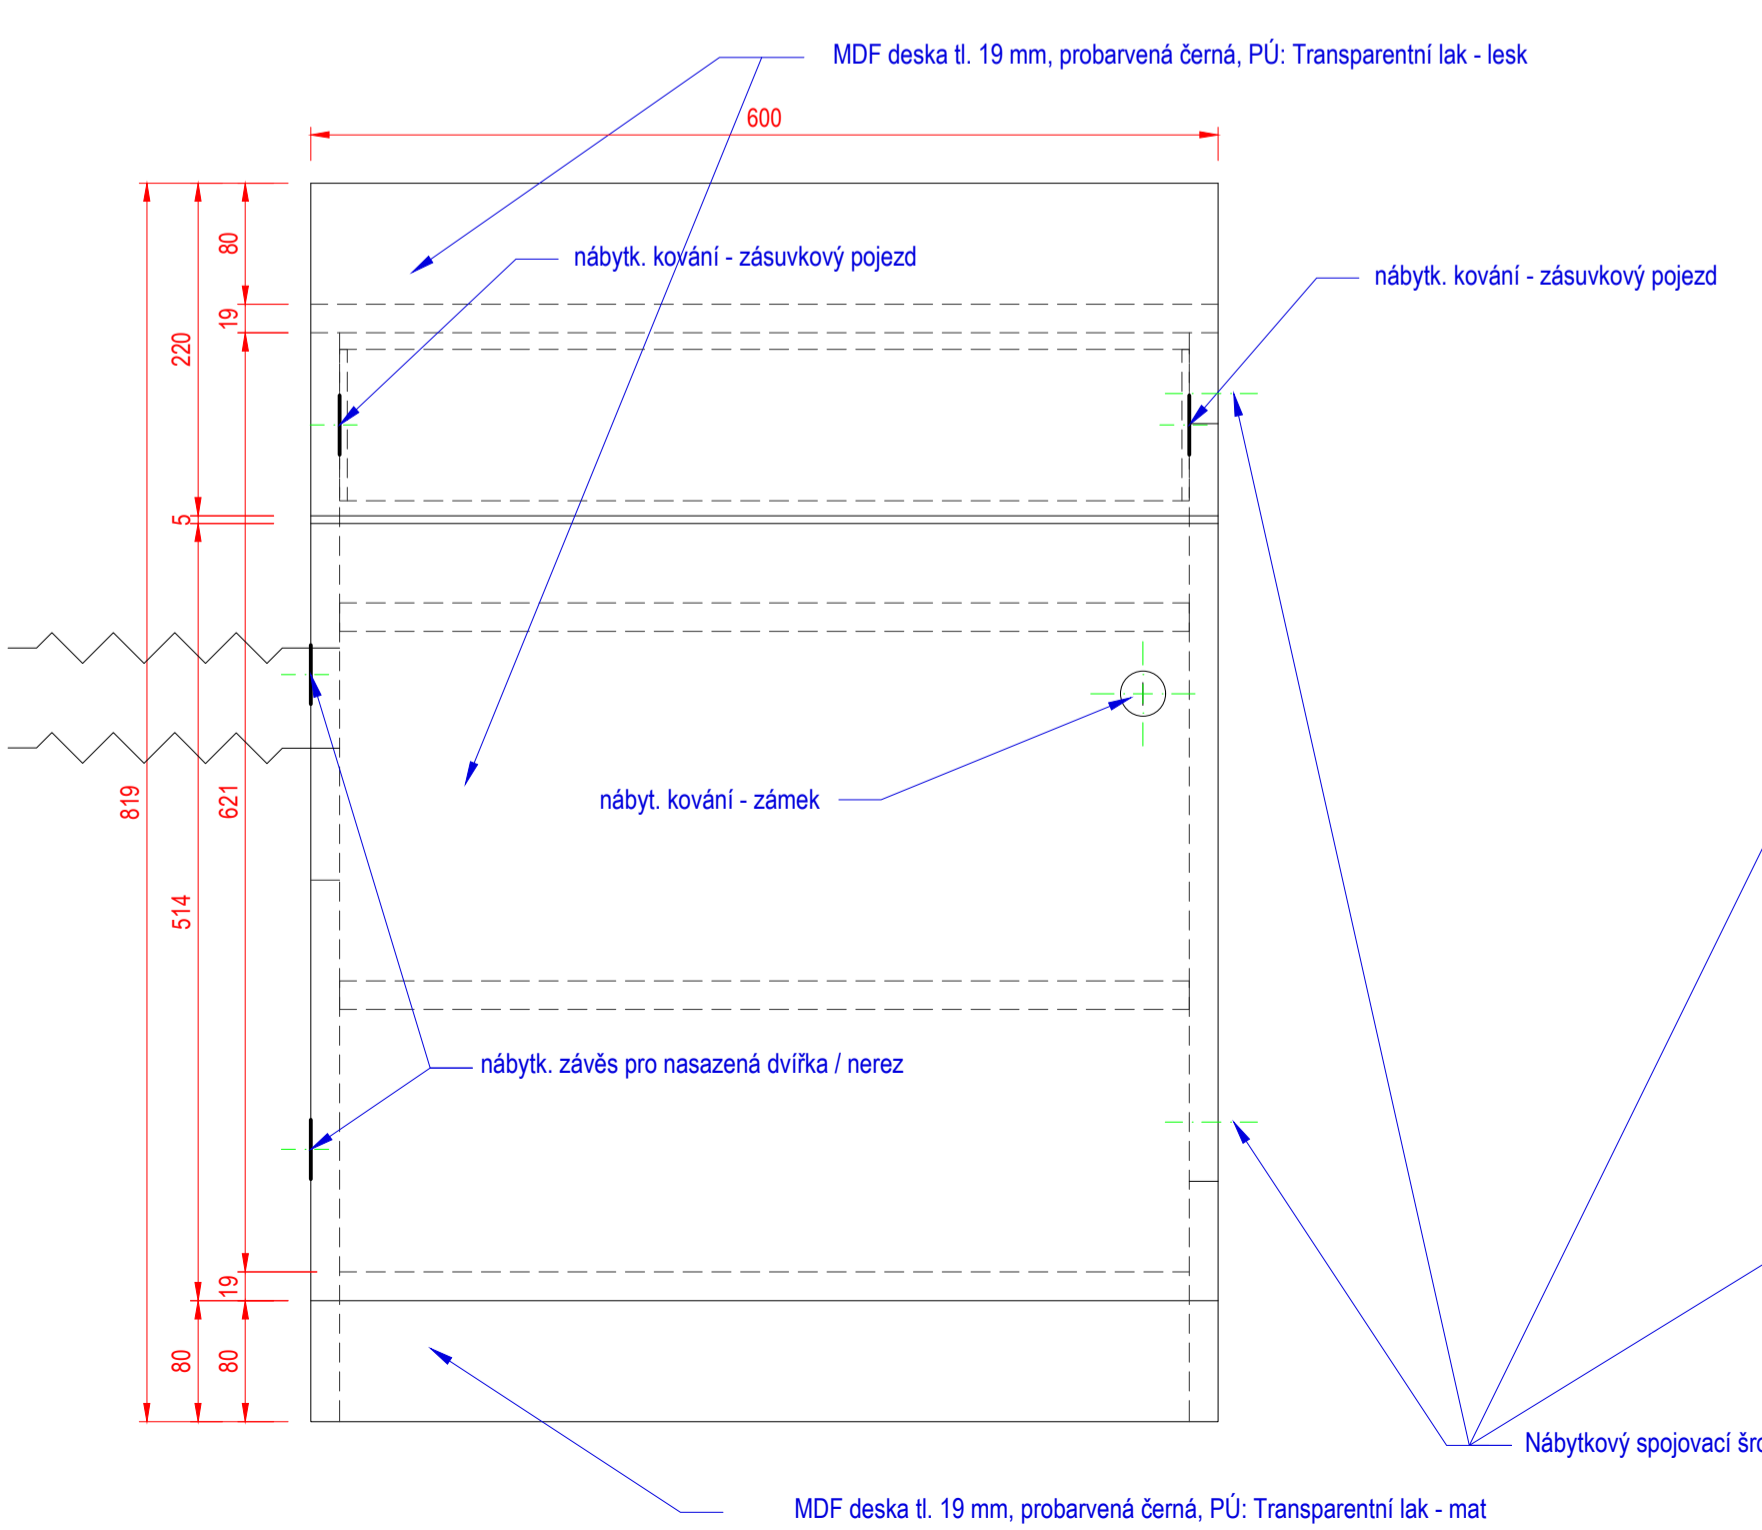

POZNÁMKA:

PŘED VÝROBOU INTERIÉROVÝCH PRVKŮ DOMĚŘIT A OVĚŘIT SKUTEČNÉ ROZMĚRY STAVBY.
PŘED REALIZACÍ JE NUTNÉ ZKOORDINOVAT PROFESE - KOMPONENTY A KONCOVÉ PRVKY IT, SLABOPROUD A SILNOPROUD
VYVZORKOVAT NÁBYT. KOVÁNÍ A POVRCHOVÉ ÚPRAVY MATERIÁLŮ.
KORPUS SPOJIT NA KOLÍKY.

PROJEKTANT	AUTOR PROJEKTU	
	VYPRACOVAL	
STAVEBNÍK	DATUM	
Mendelova univerzita v Brně, Zemědělská 1, 613 00 Brno	10 / 2018	
MÍSTO STAVBY	STUPEN PD	PÁŘE ČVÝTISKU
Mendelova univerzita v Brně, Zemědělská 1, 613 00 Brno, budova "Q", učebna Q35 - N4019		
NÁZEV STAVBY	PDPDS Revize 1	Č. VÝKRESU
Vybavení multimediální místnosti pro diskuze a obhajoby projektů		
ČÁST PROJEKTOVÉ DOKUMENTACE	MĚŘITKO	Č. VÝKRESU
PROJEKTOVÁ DOKUMENTACE PRO PROVÁDĚNÍ STAVBY		
NÁZEV VÝKRESU PŘÍLOHY		
S5 SKŘÍŇ PRO RACK KONCOVÁ	1 : 5	2.07