



S1 SEGMENT STOLU STŘEDNÍ 7ks


A

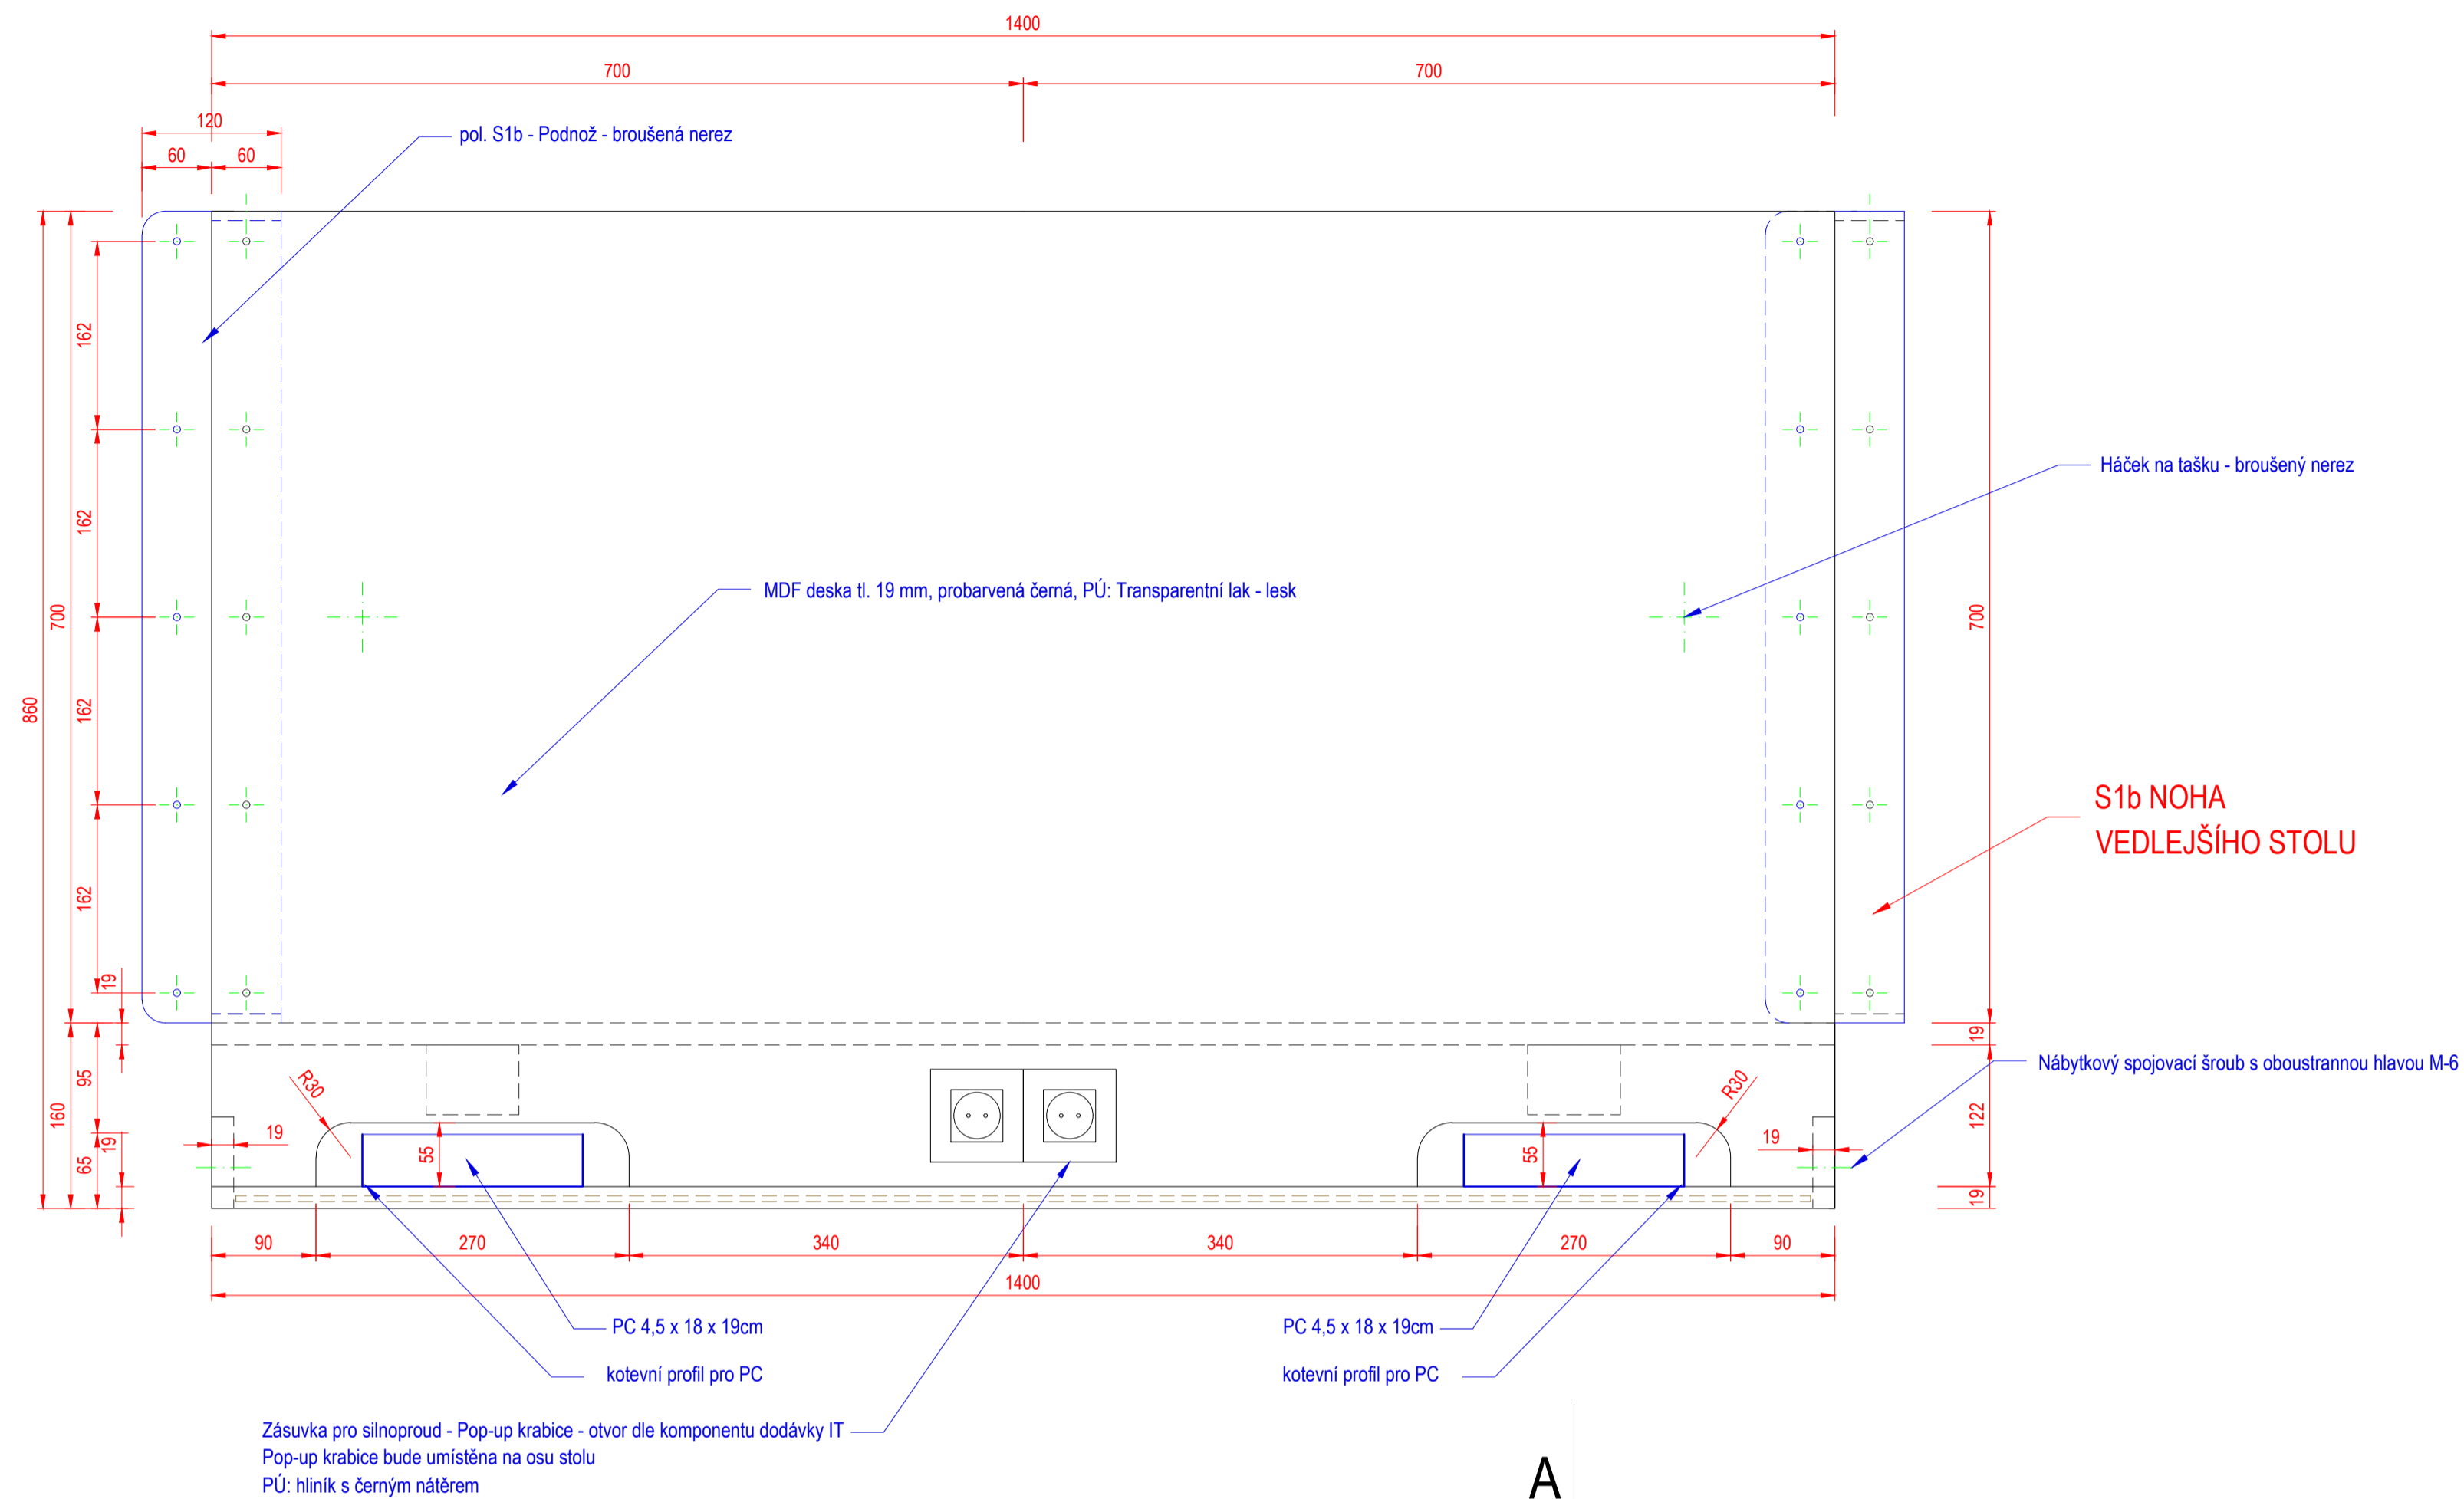

Čelní pohled S 1

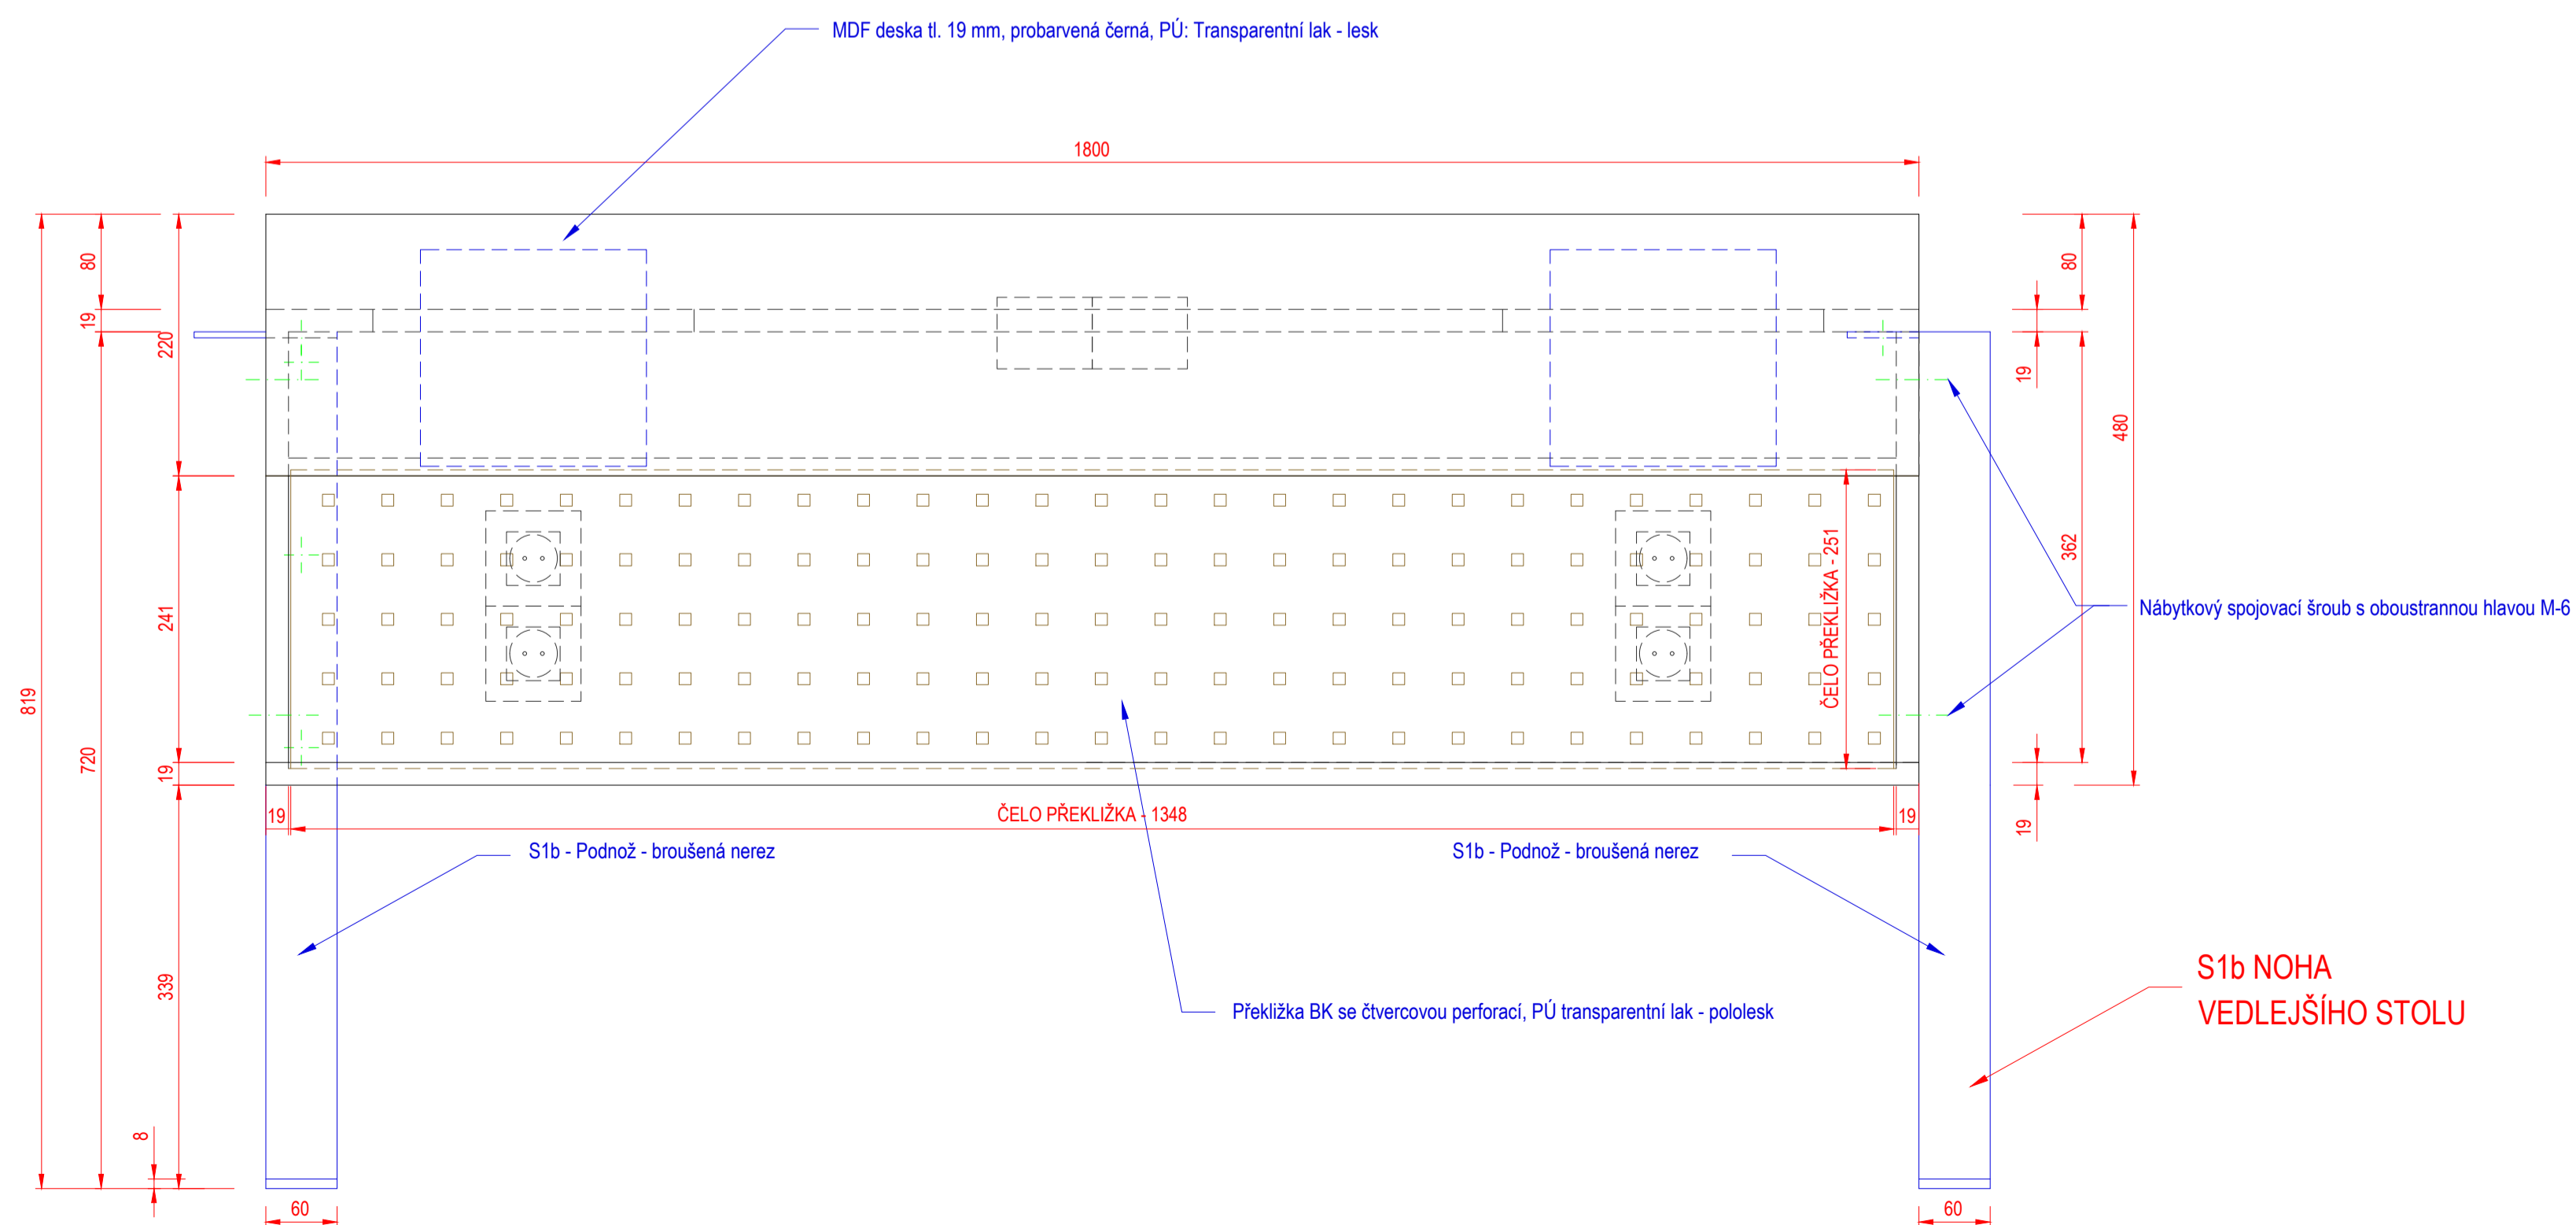

Řez A-A S1

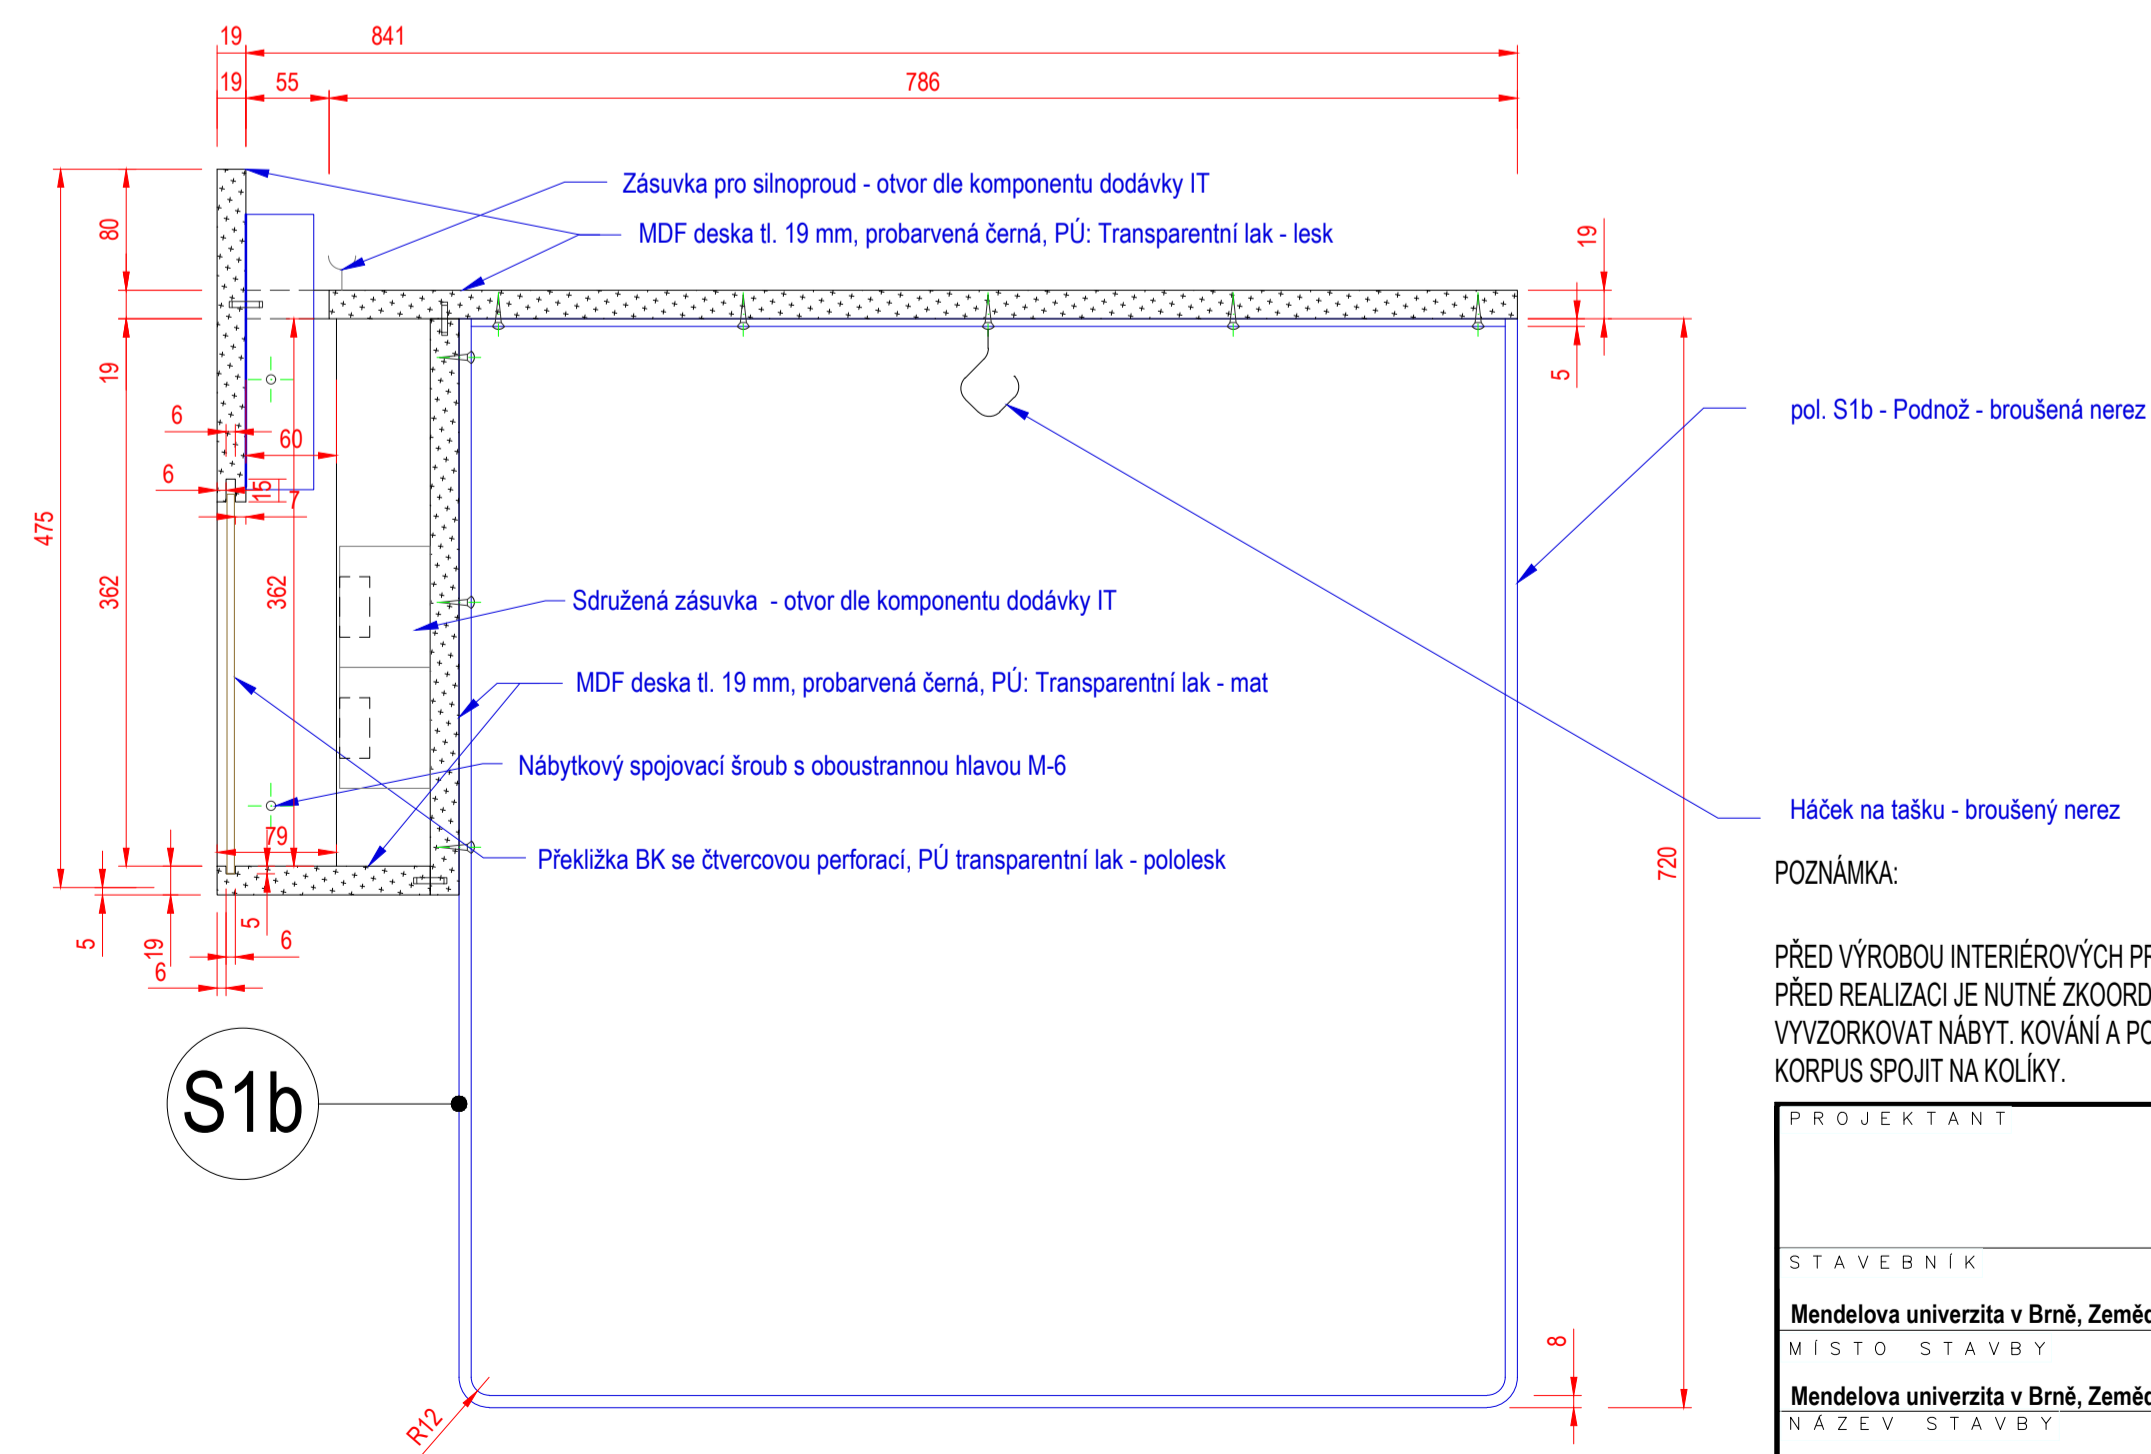

POZNÁMKA:

PŘED VÝROBU INTERIÉROVÝCH PRVKŮ DOMĚŘIT A OVĚŘIT SKUTEČNÉ ROZMĚRY STAVBY.
PŘED REALIZACÍ JE NUTNÉ ZKOORDINOVAT PROFESE - KOMPONENTY A KONČOVÉ PRVKY IT, SLABOPROUD A SILNOPROUD
VYZORKOVAT NÁBYT. KOVÁNÍ A POVRCHOVÉ ÚPRAVY MATERIÁLŮ.
KORPUS SPOJIT NA KOLÍKY.

PROJEKTANT	AUTOR PROJEKTU	
STAVEBNÍK	VYPRACOVAL	
Mendelova univerzita v Brně, Zemědělská 1, 613 00 Brno	10 / 2018	
MÍSTO STAVBY	STUPĚŇ PD	PÁŘE ČVÝTISKU
Mendelova univerzita v Brně, Zemědělská 1, 613 00 Brno, budova "Q", učebna Q35 - N4019	Vybavení multimediální místnosti pro diskuzi a obhajoby projektů	
NÁZEV STAVBY	PDPDS Revize 1	MĚŘITKO
PROJEKTOVÁ DOKUMENTACE PRO PROVÁDĚNÍ STAVBY		Č. VÝKRESU
NÁZEV VÝKRESU - PŘÍLOHY	S1 - SEGMENT STOLU STŘEDNÍ	1 : 5
		2.03