



S4 Skříň pro RACK střední 1ks

A

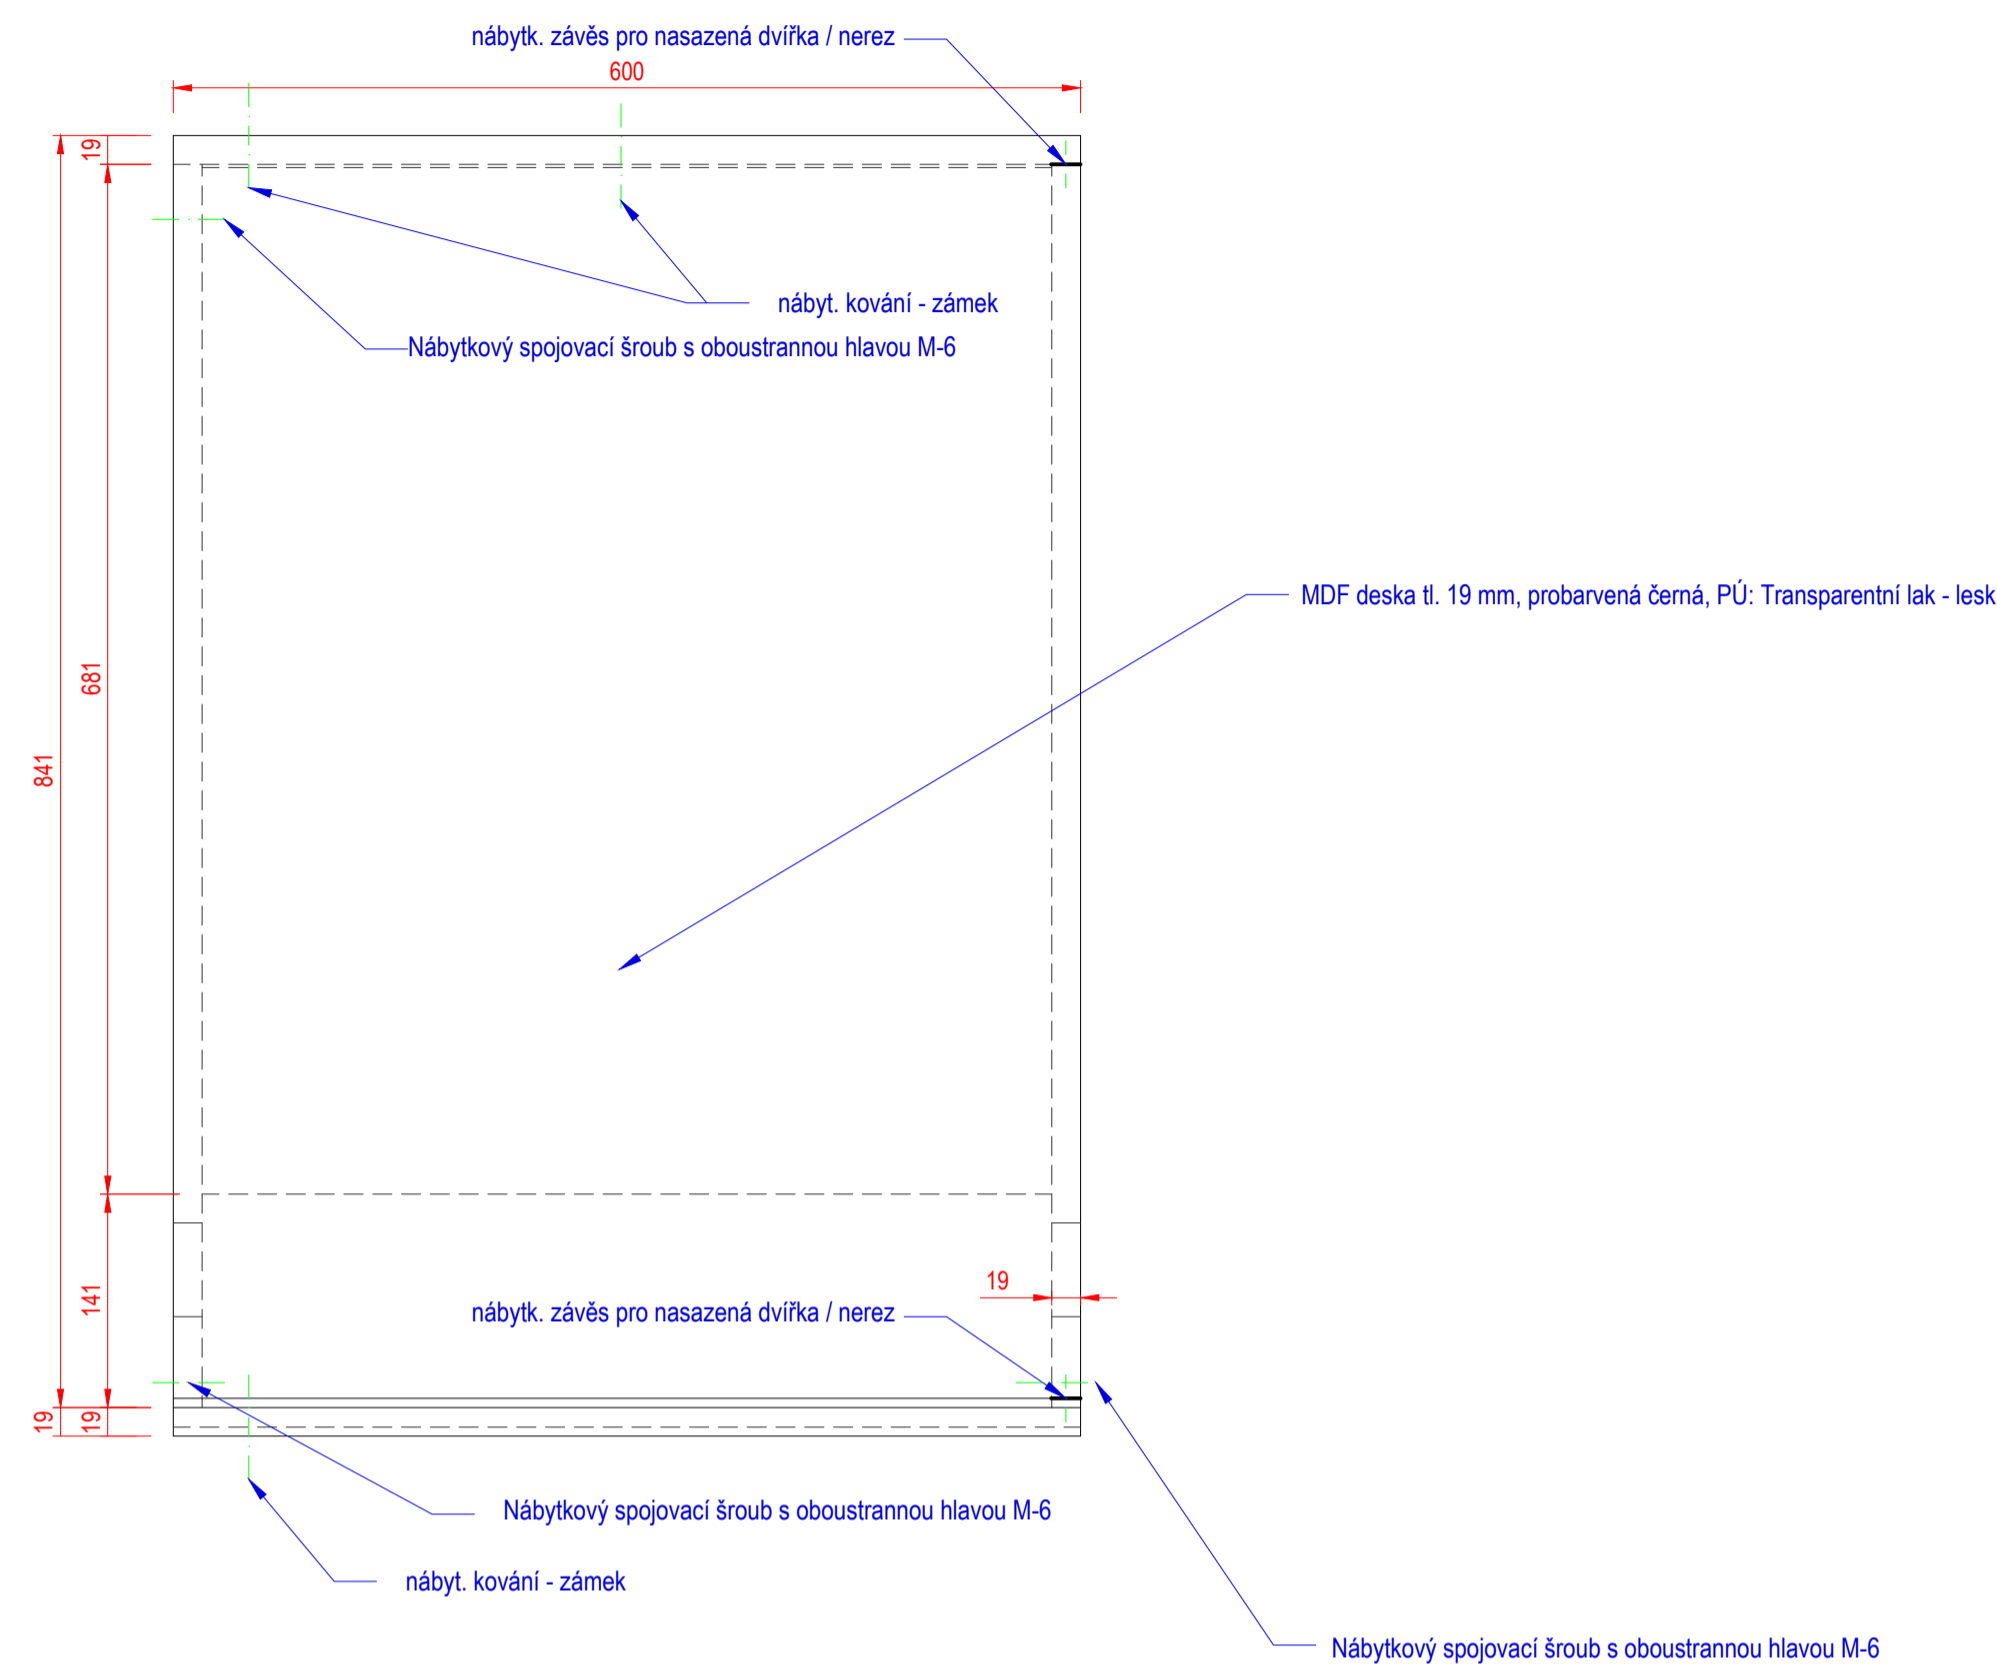


A


Phled boční S 4

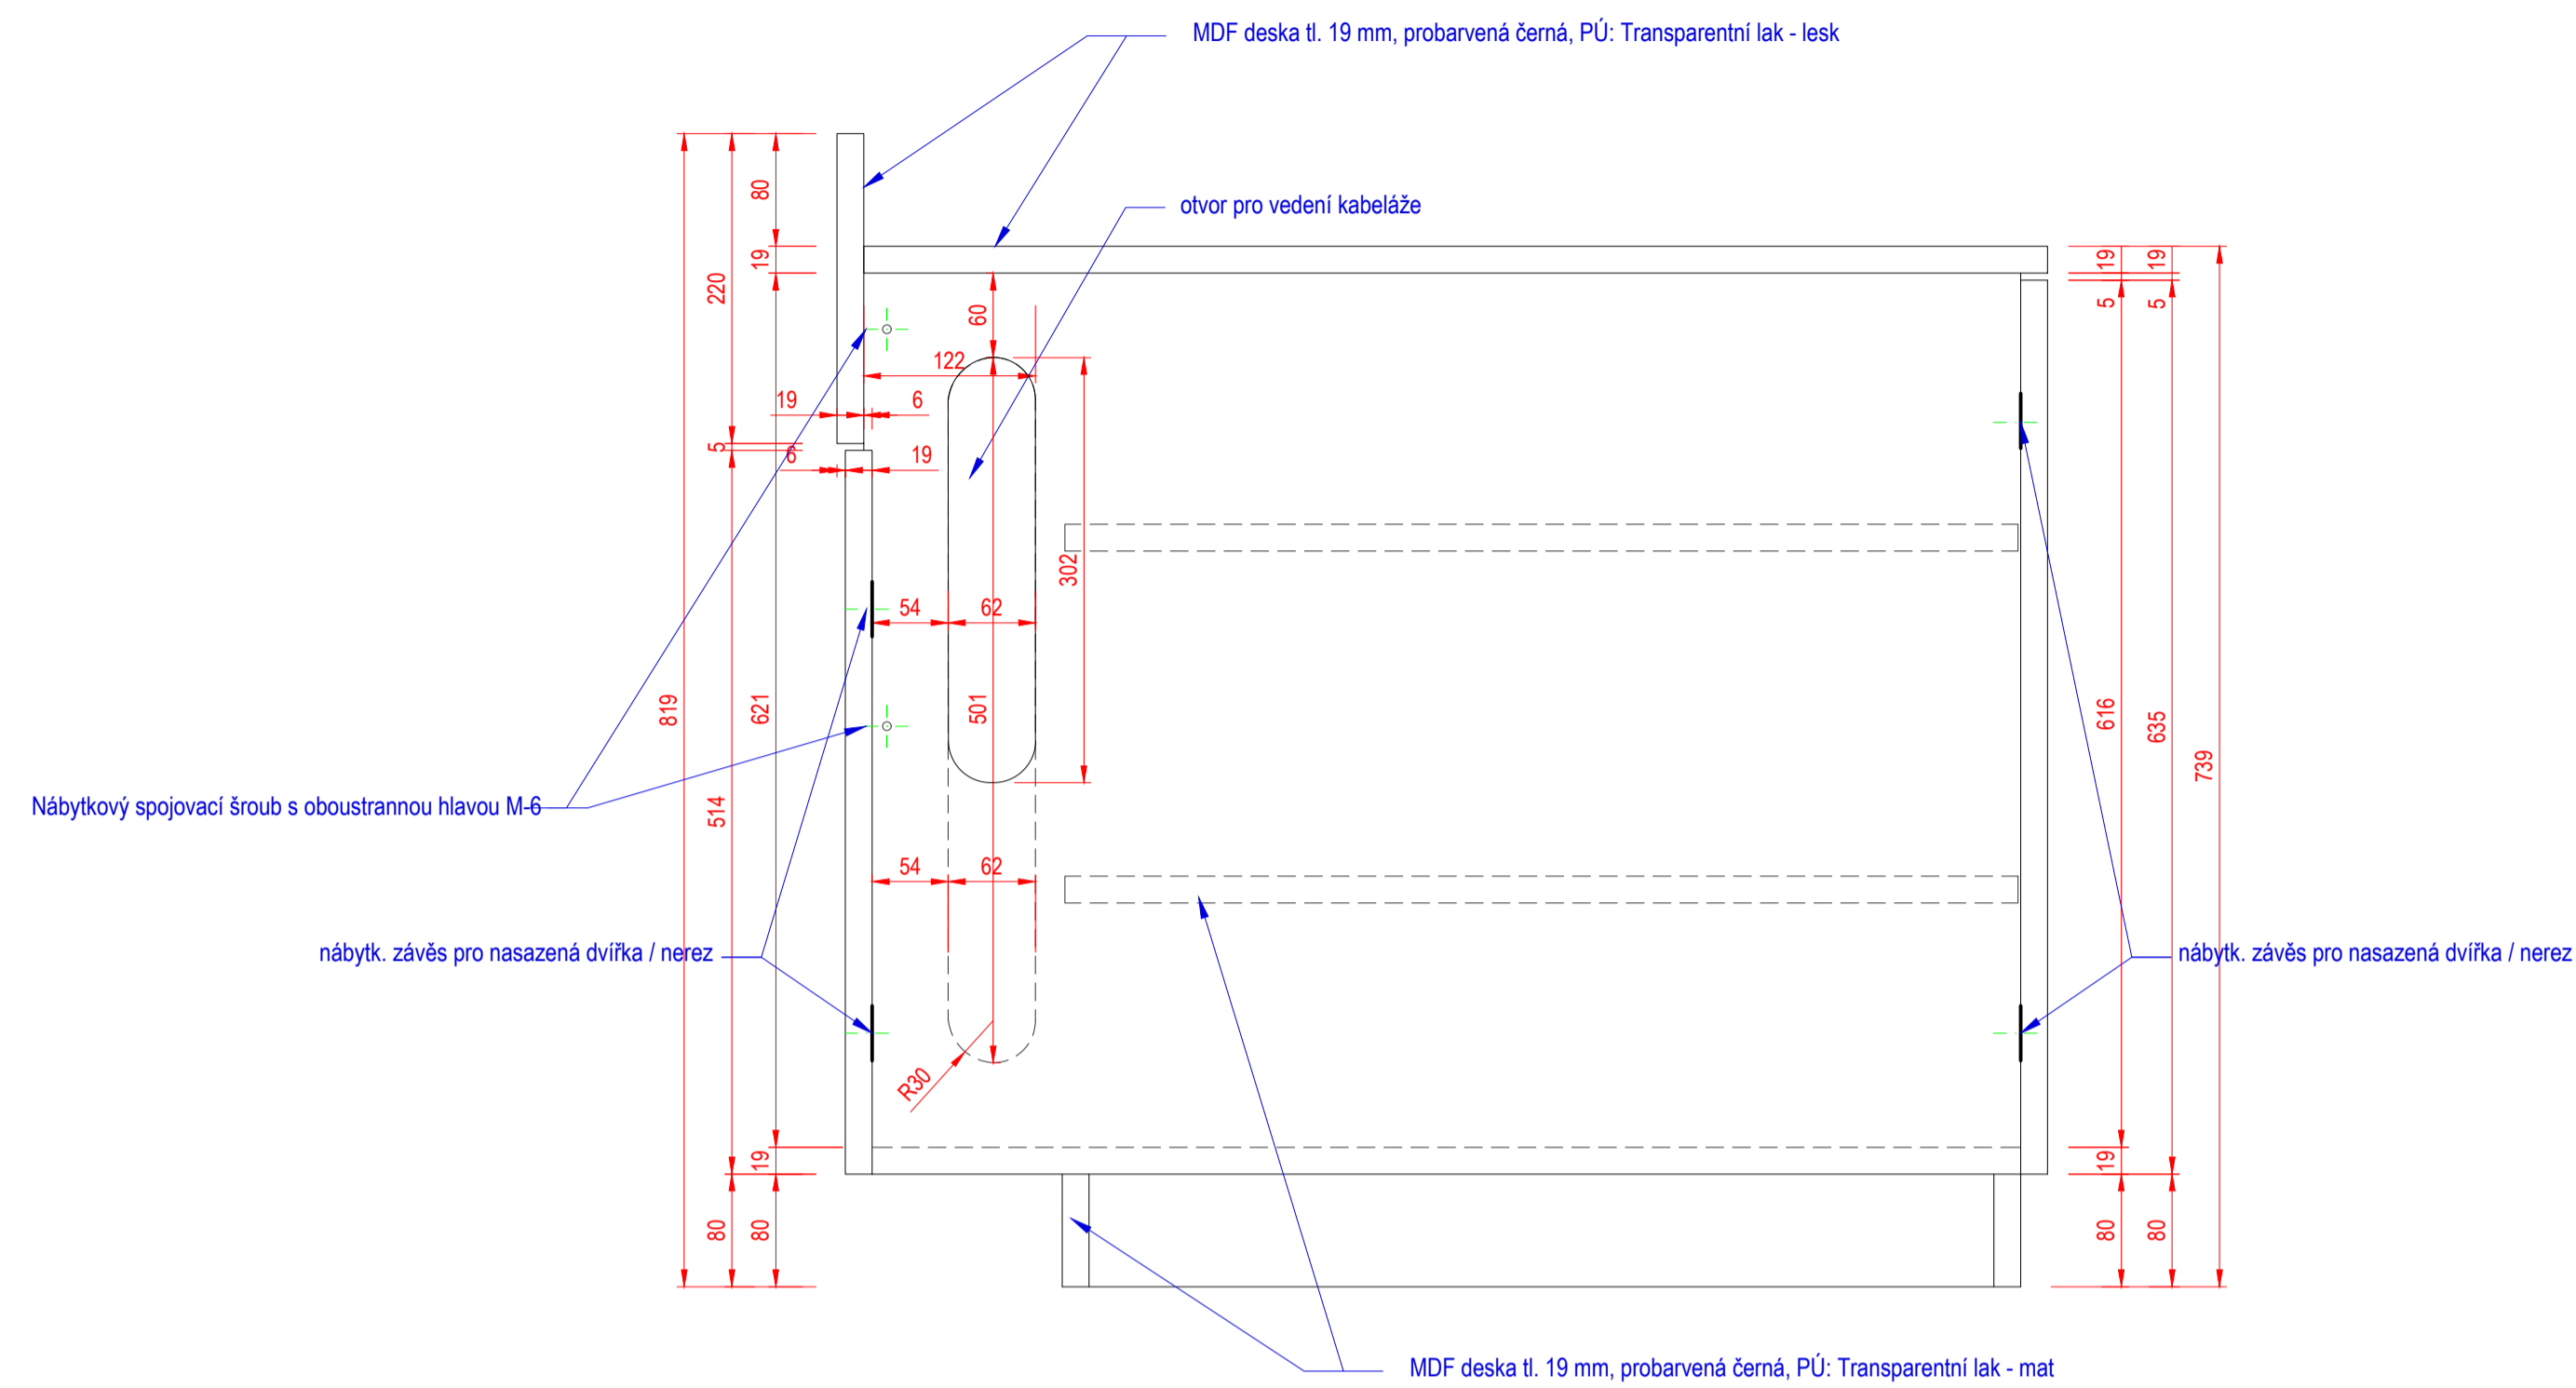


Čelní pohled S 4

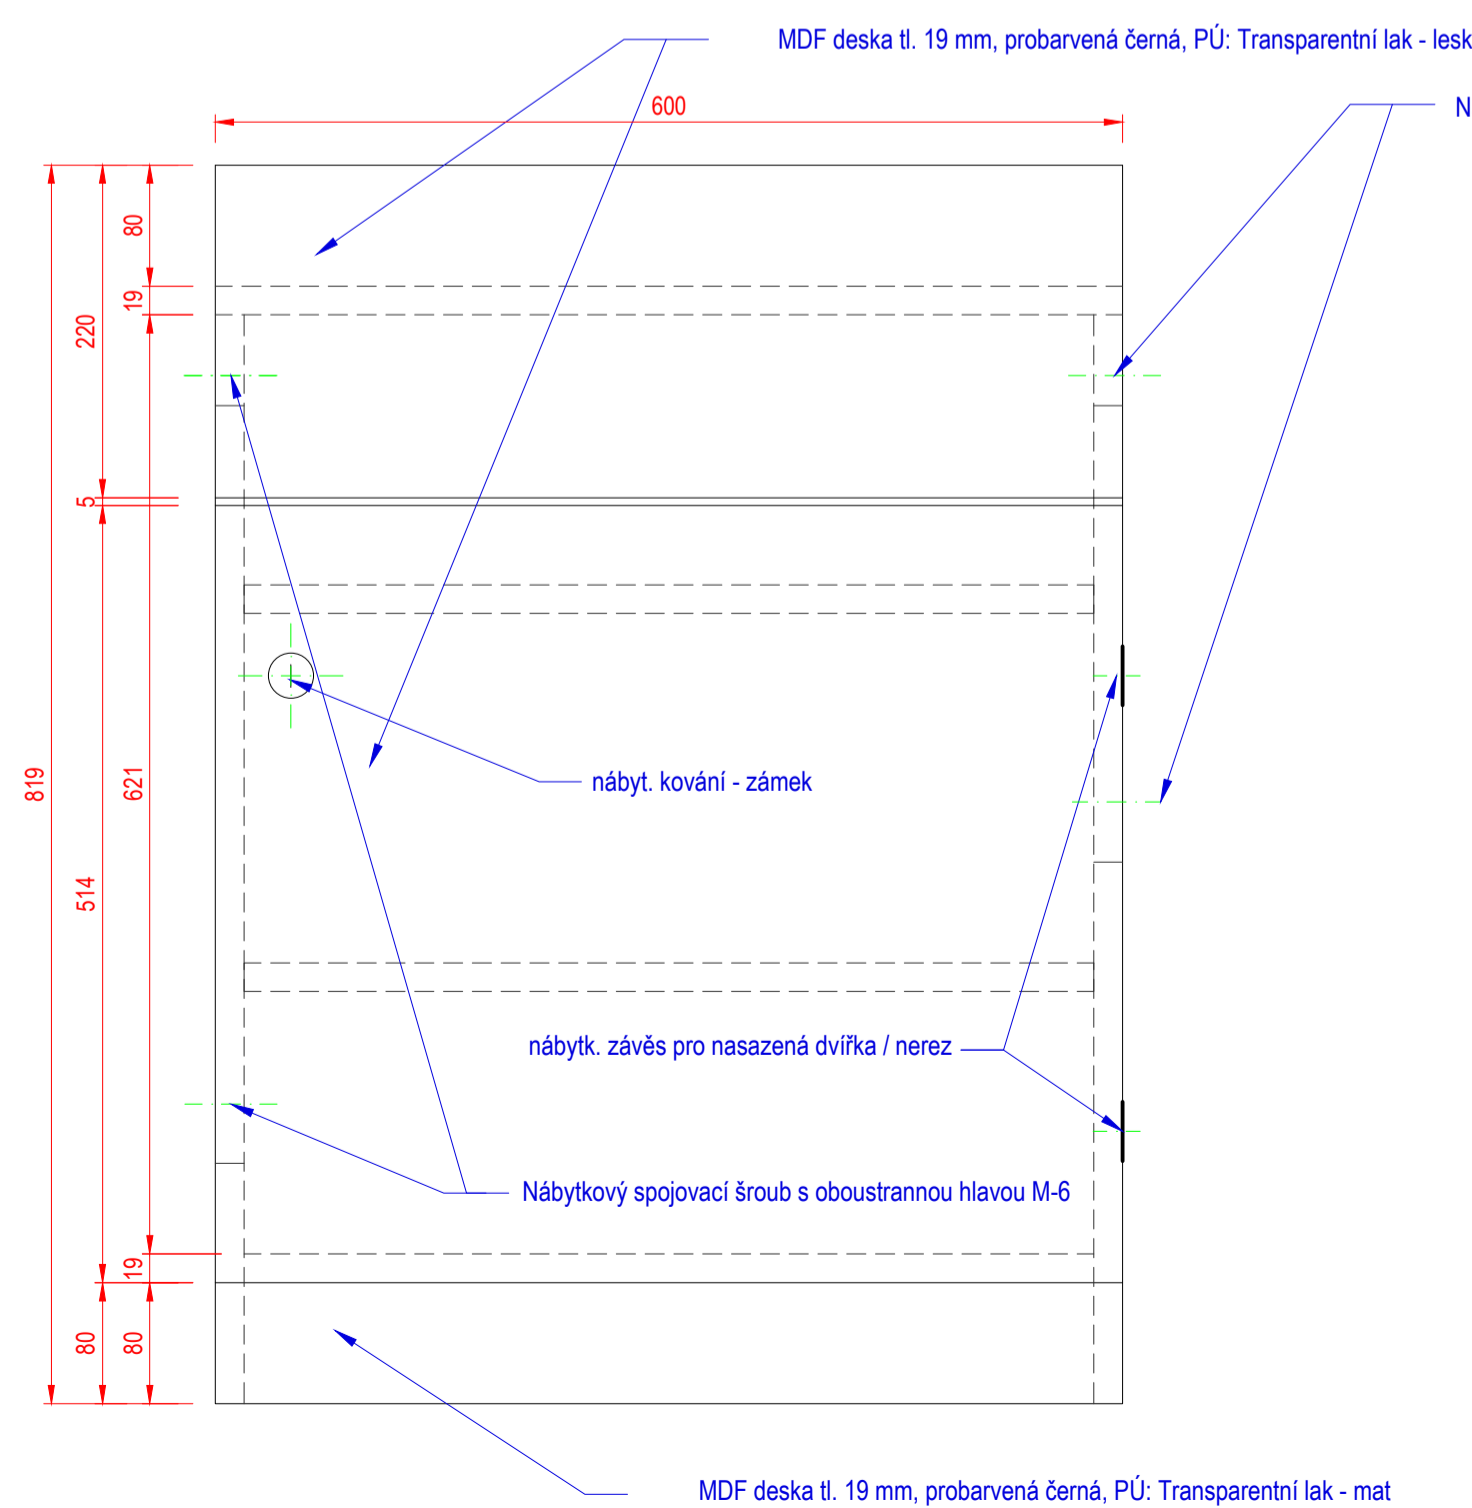

Zadní pohled S 4

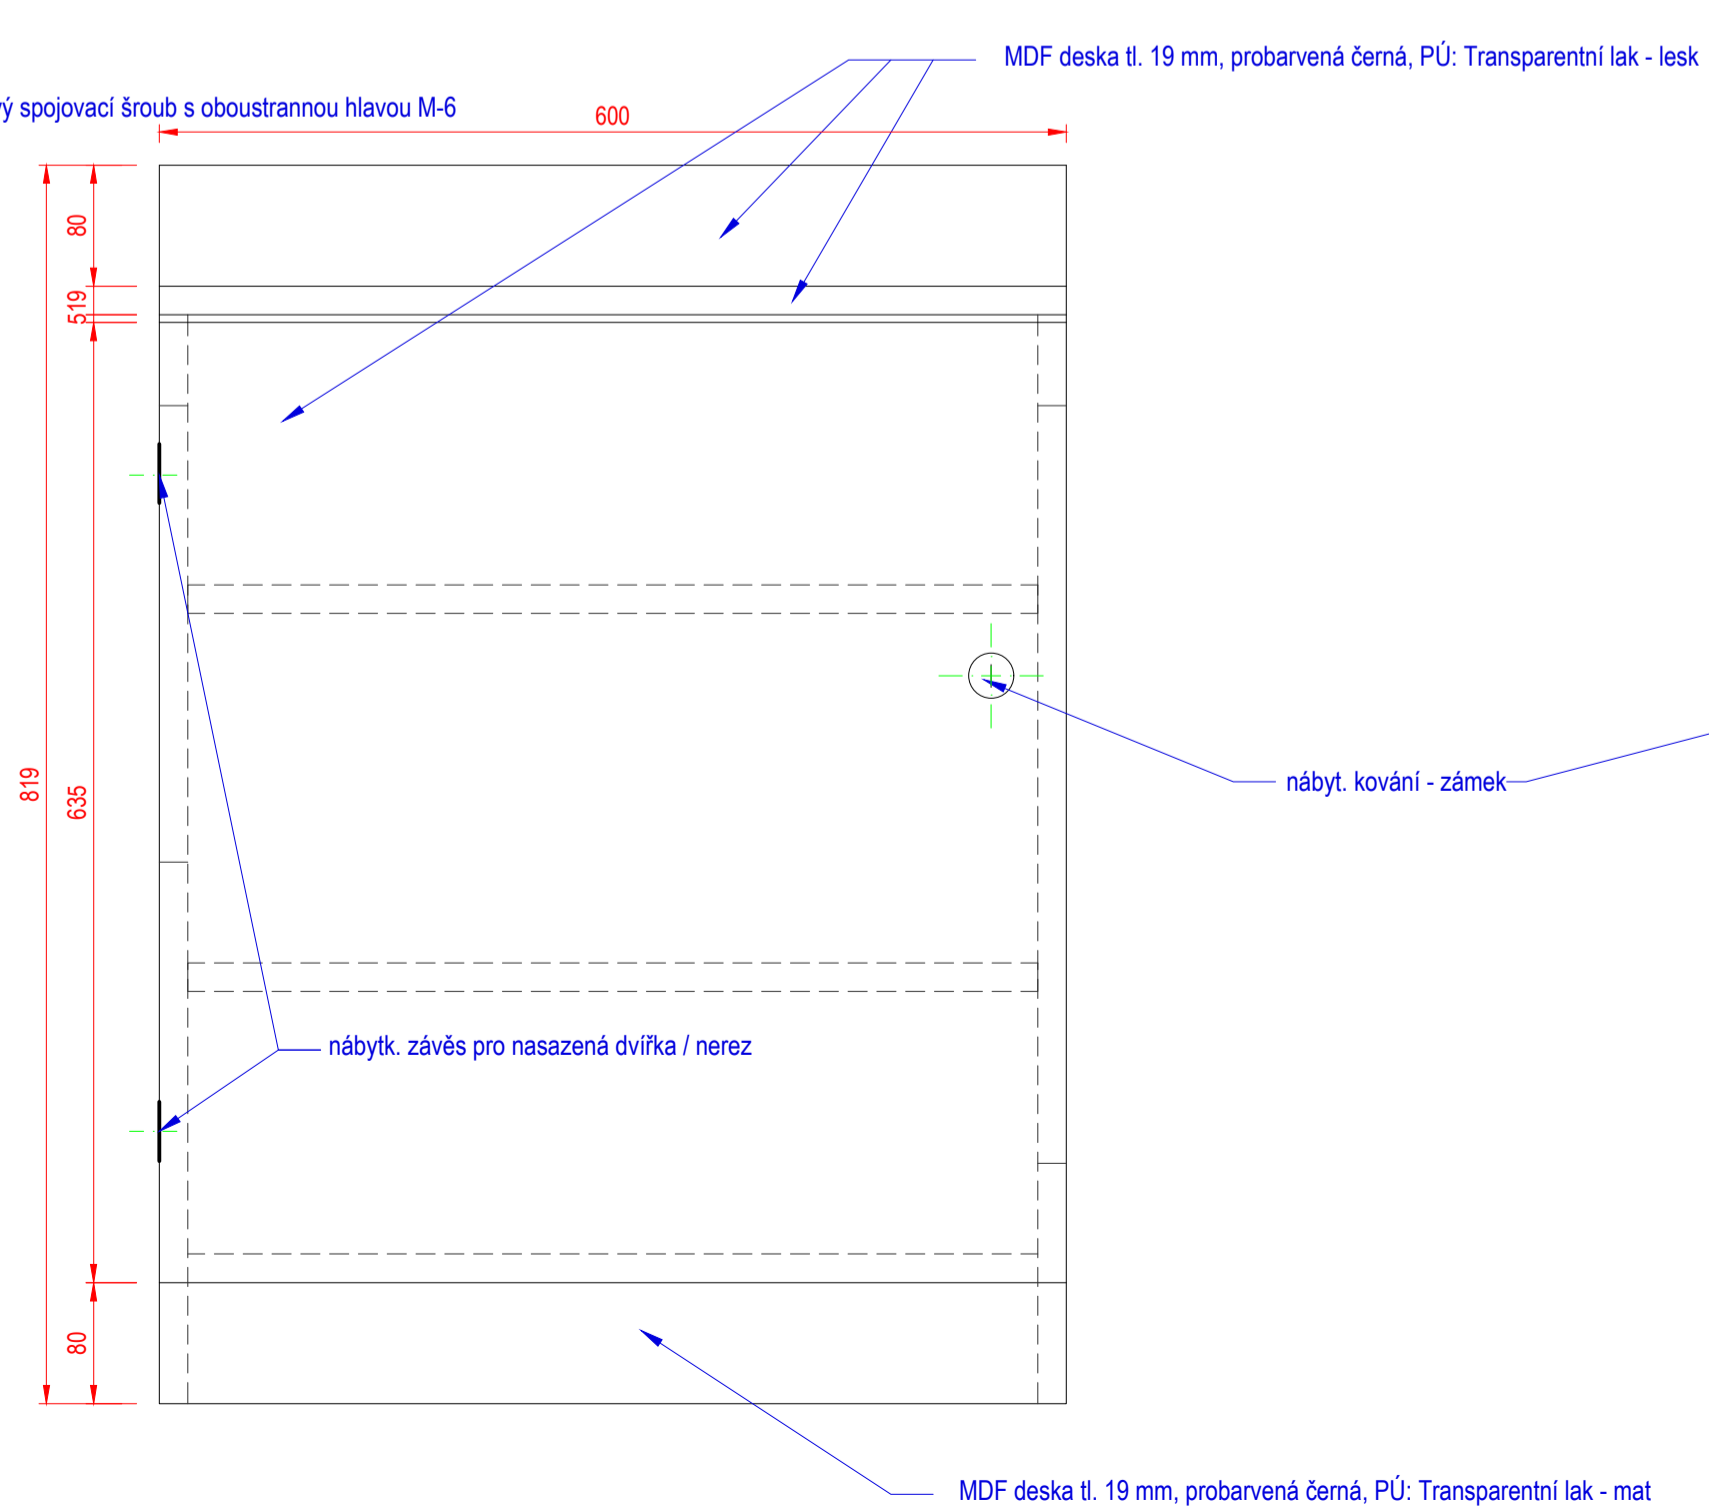

Řez A-A S 4

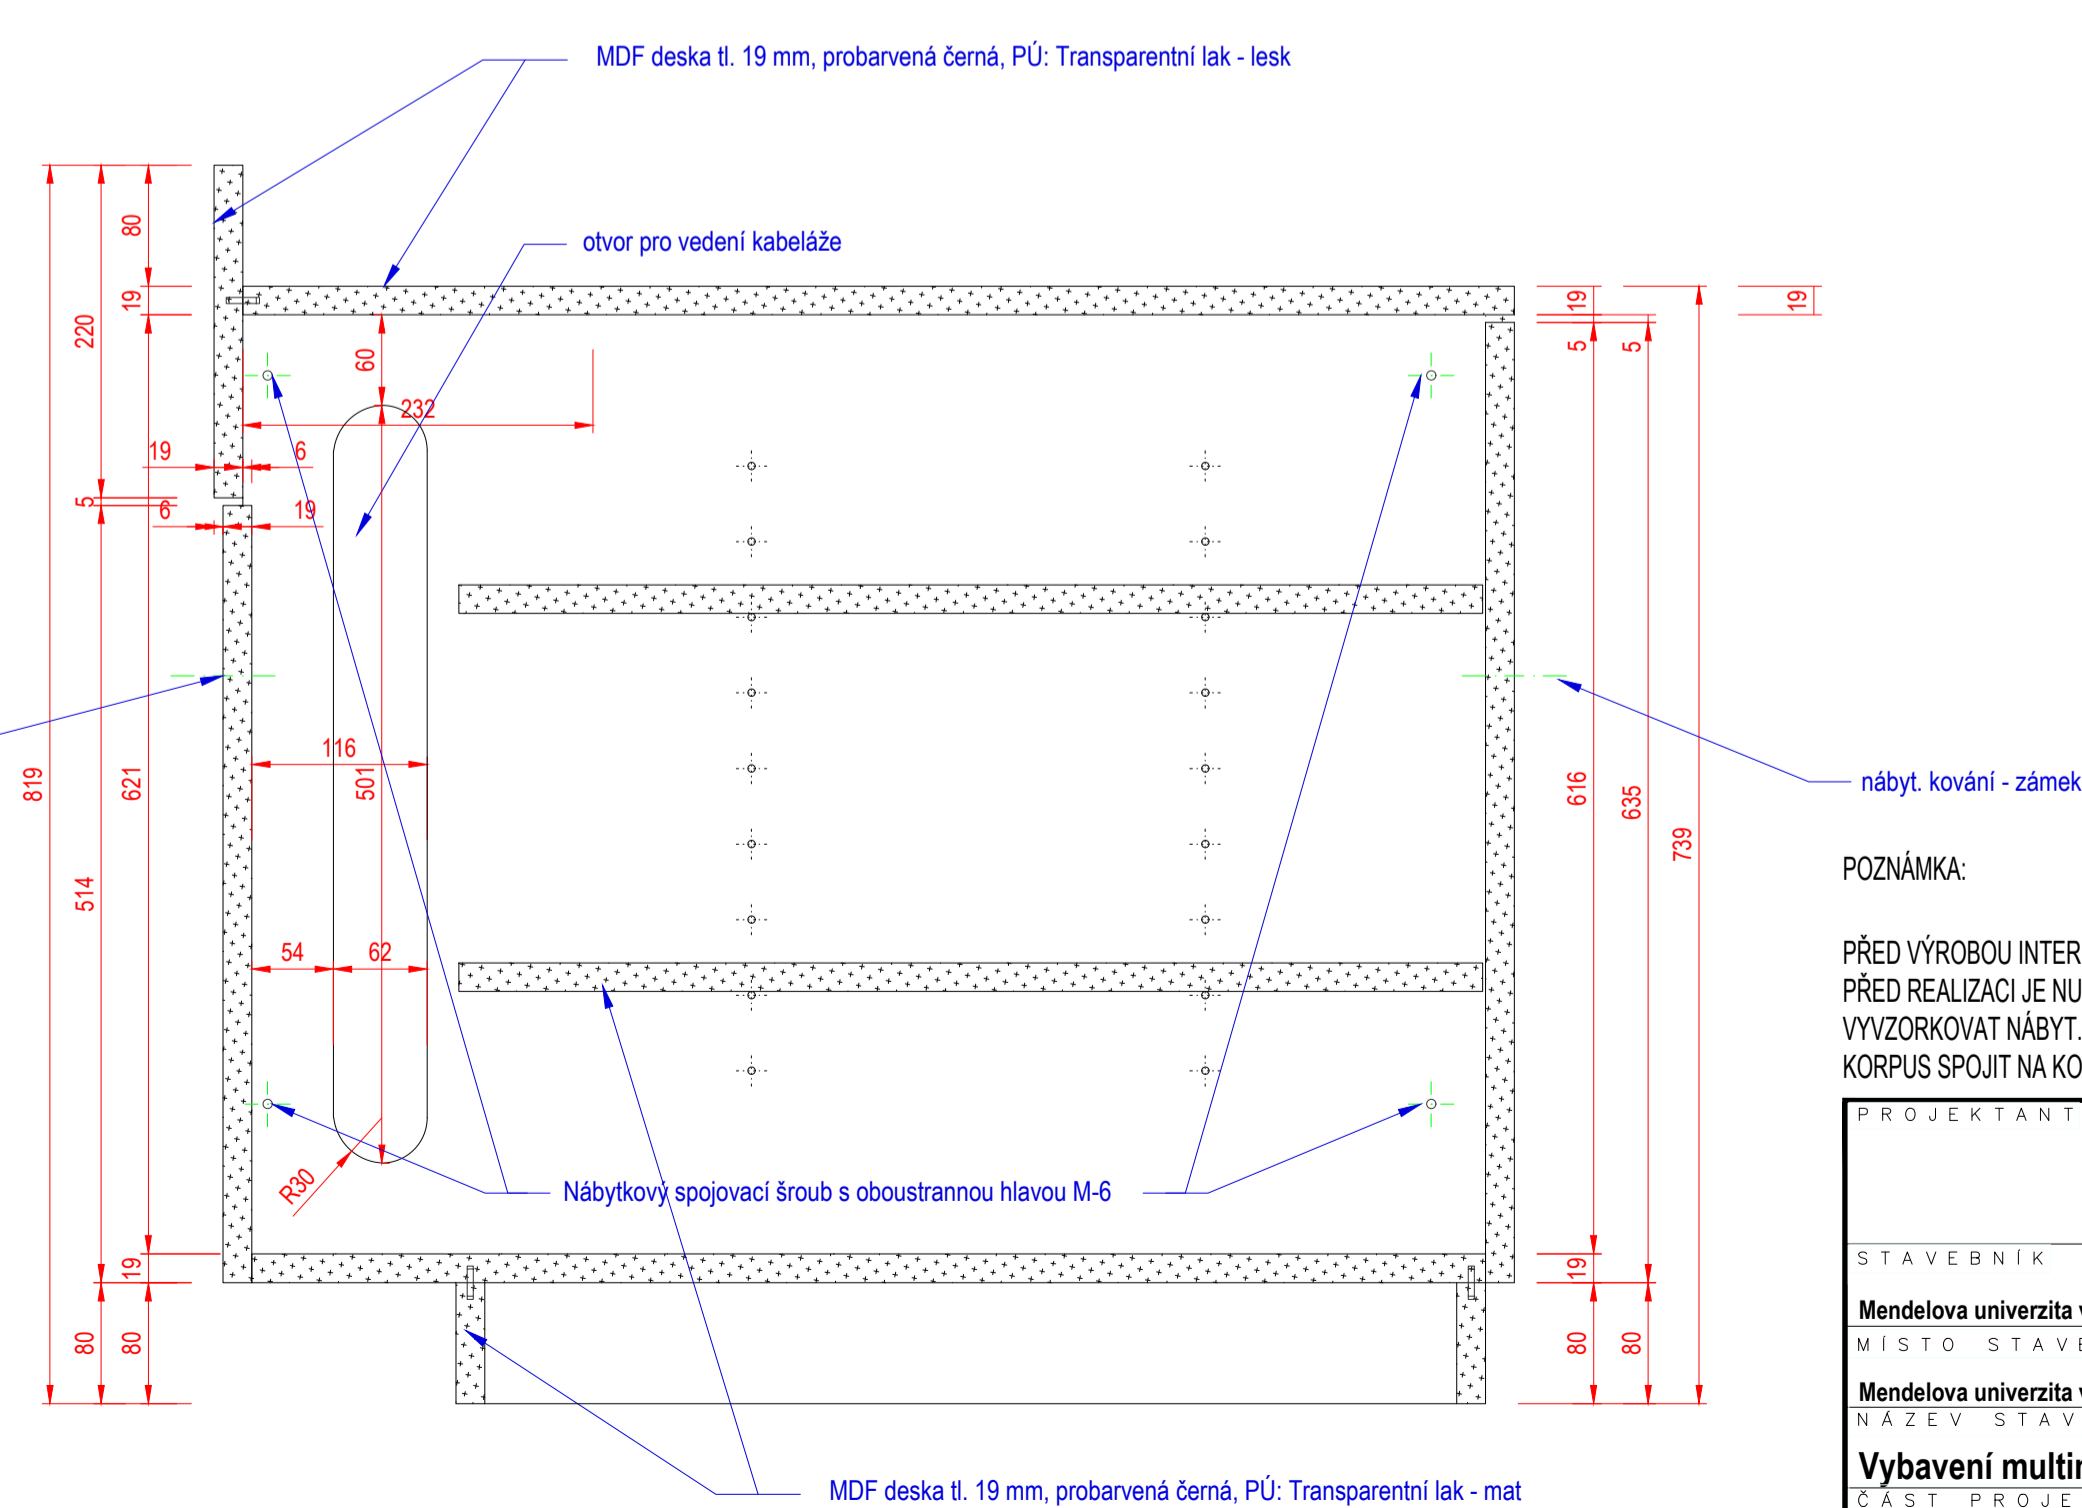

POZNÁMKA:

PŘED VÝROBU INTERIÉROVÝCH PRVKŮ DOMĚŘIT A OVĚŘIT SKUTEČNÉ ROZMĚRY STAVBY.
PŘED REALIZACÍ JE NUTNÉ ZKOORDINOVAT PROFESE - KOMPONENTY A KONCOVÉ PRVKY IT, SLABOPROUD A SILNOPROUD
VYZORKOVAT NÁBYT. KOVÁNÍ A PLOCHOVÉ ÚPRAVY MATERIÁLŮ.
KORPUS SPOJIT NA KOLÍKY.

PROJEKTANT	AUTOR PROJEKTU	
	VYPRACOVAL	
STAVEBNÍK	DATUM	
Mendelova univerzita v Brně, Zemědělská 1, 613 00 Brno	10 / 2018	
MÍSTO STAVBY	STUPEN PD	PÁREČ ČVÝTISKU
Mendelova univerzita v Brně, Zemědělská 1, 613 00 Brno, budova "Q", učebna Q35 - N4019		
NÁZEV STAVBY	PDPDS Revize 1	Č. VÝKRESU
Vybavení multimediální místnosti pro diskuze a obhajoby projektů		
ČÁST PROJEKTOVÉ DOKUMENTACE	MĚRITKO	Č. VÝKRESU
PROJEKTOVÁ DOKUMENTACE PRO PROVÁDĚNÍ STAVBY		
NÁZEV VÝKRESU - PŘÍLOHY		
S4 SKŘÍŇ PRO RACK STŘEDNÍ	1 : 5	2.06