




Architektonická studie plochy mezi X a A


STUPĚŇ	ARCHITEKTONICKÁ STUDIE
DATUM	11/2017
AUTOR	ING. ARCH. PETR GOLEŠ AUTORIZOVANÝ ARCHITEKT PURKYŇOVA 35A, 612 00, BRNO TEL.: +420 608 130 679 www.petrgoles.cz
INVESTOR	MENDELOVA UNIVERZITA V BRNĚ

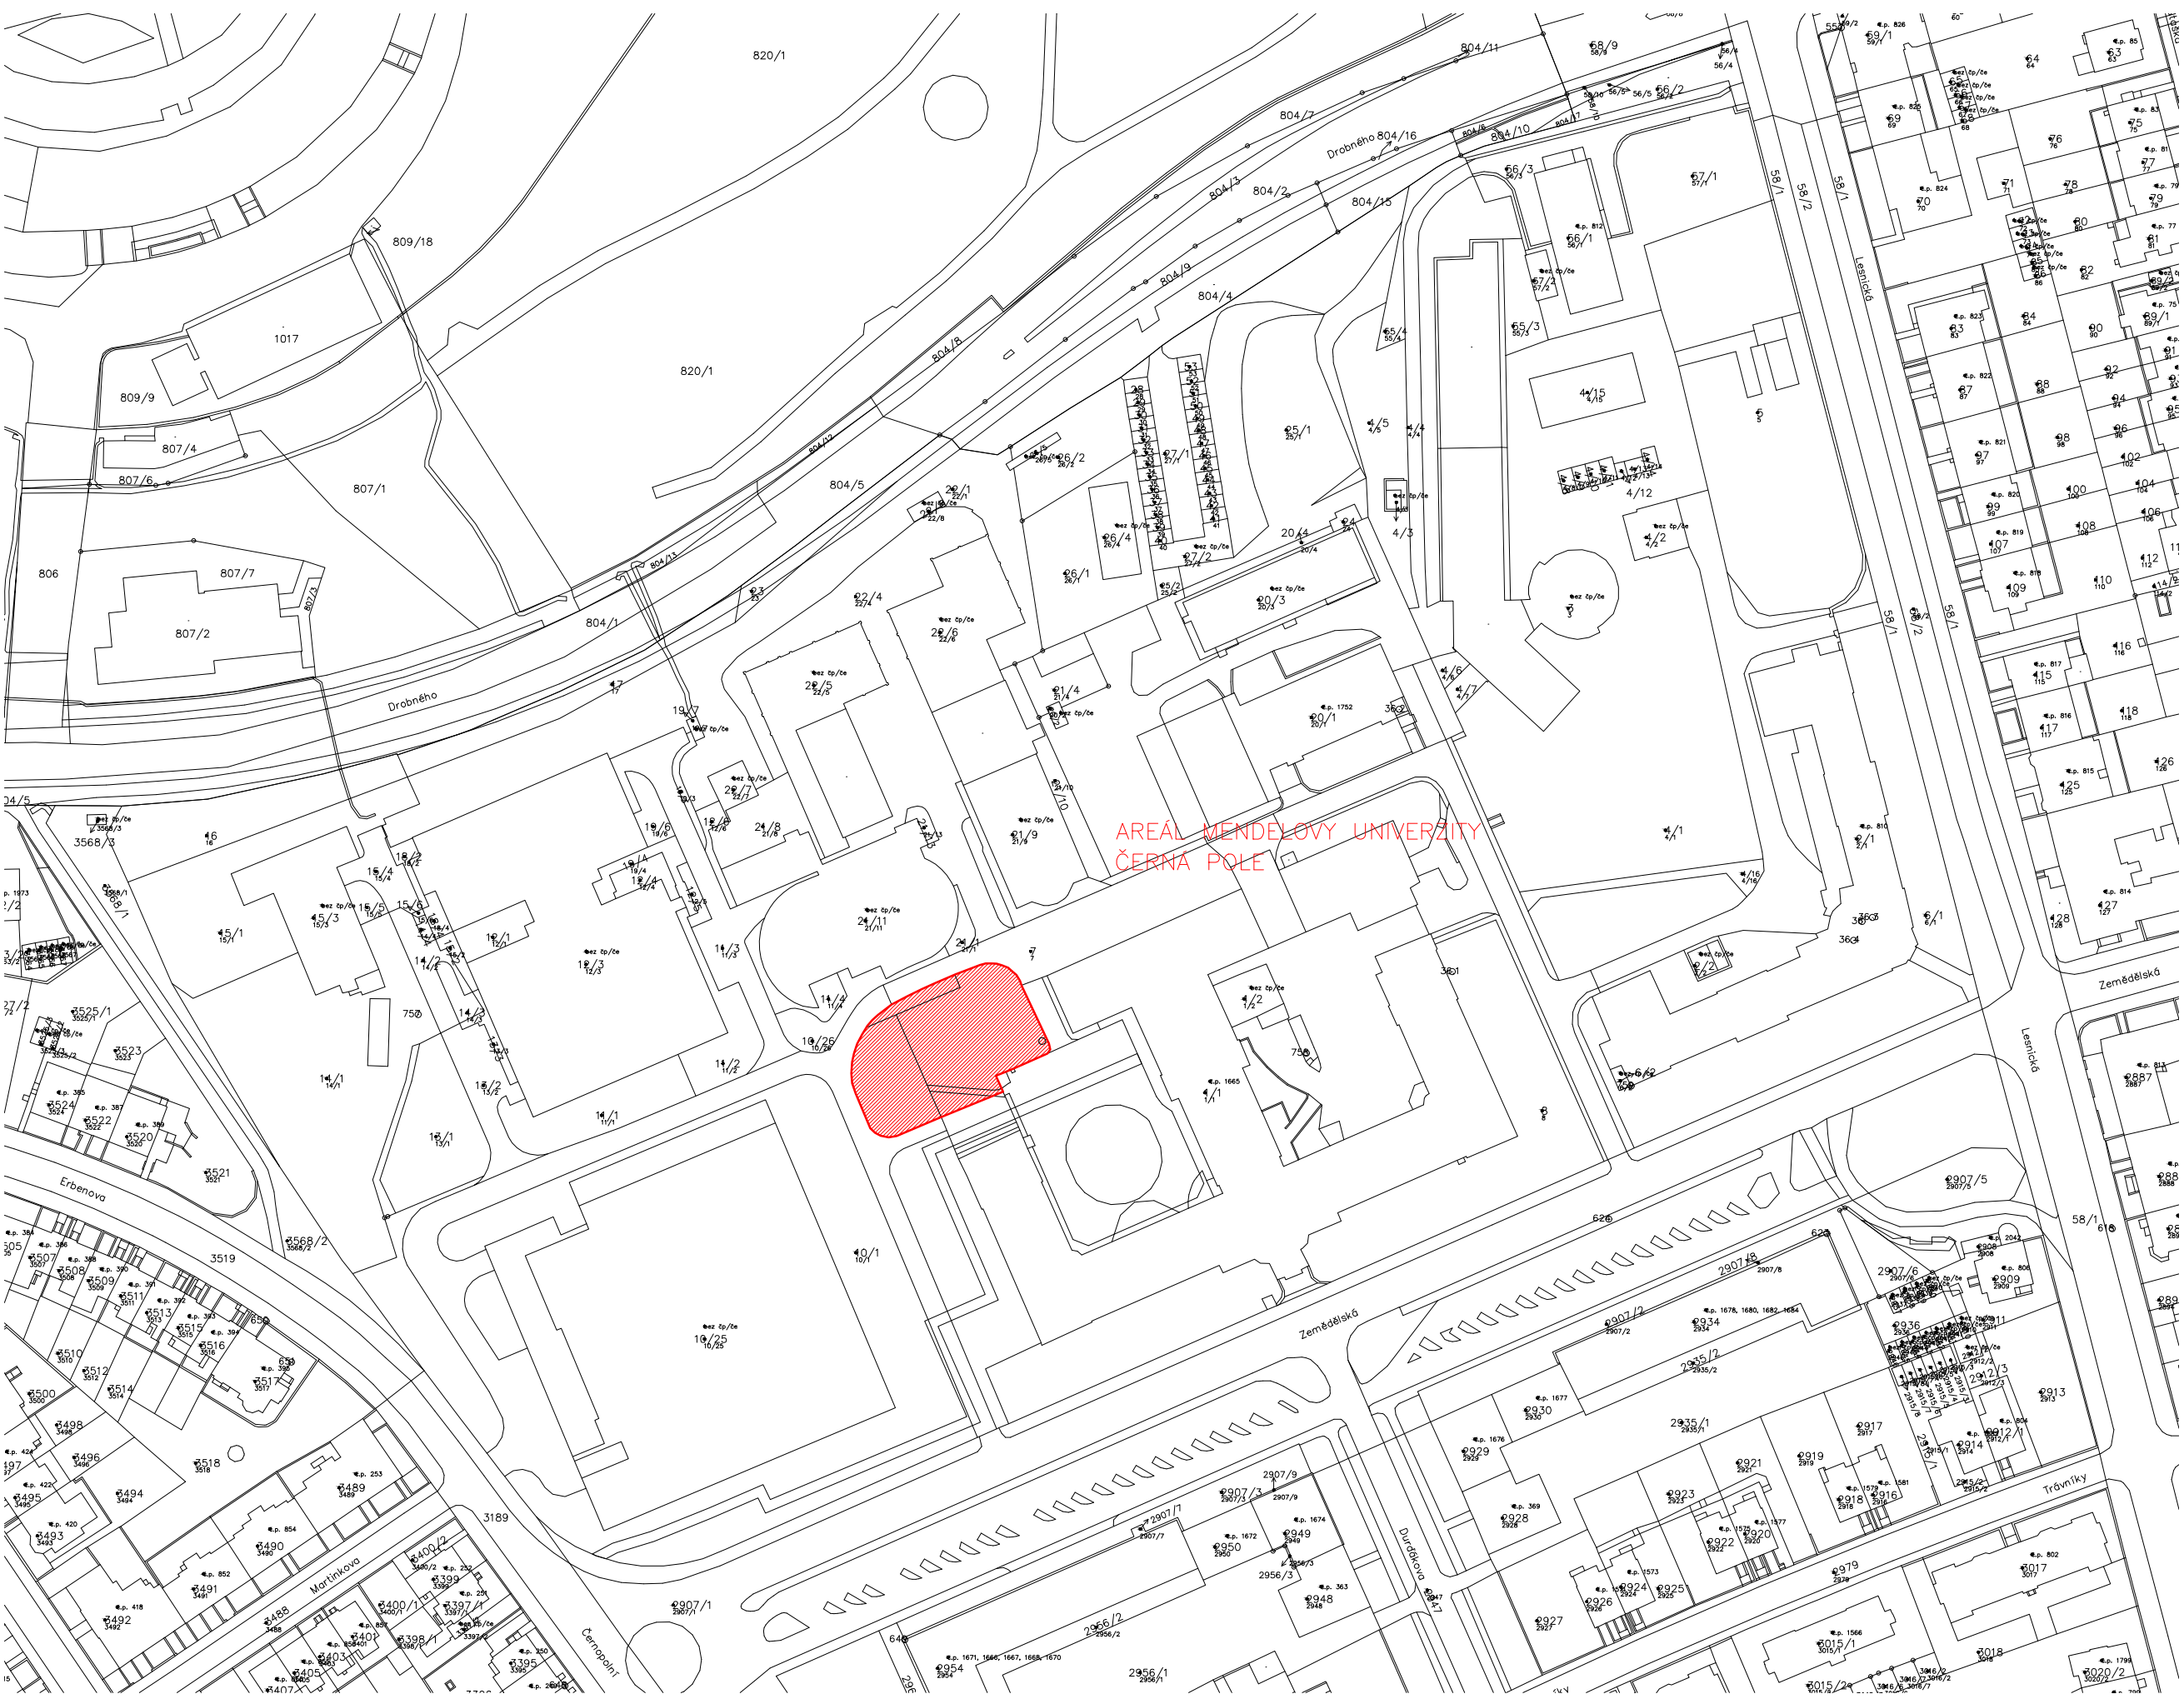

AREÁL MENDELOVY UNIVERZITY
ČERNA POLE

LEGENDA

 REŠENÉ ÚZEMÍ

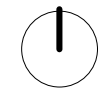

M 1:1500

SITUACE ŠIRŠÍCH VZTAHŮ

petr goles

Architektonická studie plochy mezi X a A

Architektonická studie plochy mezi X a A

Cílem architektonického návrhu je vytvořit v ploše stávající zeleně mezi X a A odpočinkovou plochu v přímé návaznosti na předprostor jídelny. Je navrženo zpřístupnění plochy pomocí diagonálních pěších propojení ve tvaru X z kamenných šlapáků (pískovec). Jsou zde navrženy 2 betonové lavice určené k relaxaci v bezprostřední blízkosti jídelny a dále 3 betonové lavice v centrální části plochy. V této části plochy je dále navržen vodní prvek, který je tvořen 3 chrliči vodní mlhy. Vodní prvky budou umístěny v úrovni terénu a budou mít pouze sezónní provoz. Bude zrušen billboard v jižní části plochy (prostor pro billboardy je navržen u severního vstupu do areálu). Stávající stromy budou ponechány, bude pouze odstraněna část keřů na severní straně u jídelny. V místě napojení nových cest na stávající komunikace budou provedeny drobné terénní úpravy a provedena nová výsadba trávníků. Veřejné osvětlení zůstane v původní podobě. Bude zrealizována přípojka vody pro vodní prvek.

Odborný odhad nákladů (ceny bez DPH)

- Zpracování projektové dokumentace (DPS + soupisy) 100 000 Kč
- Stavební práce 901 000 Kč
 - Šlapáky 170 m² (1 100 Kč/m²) 187 000 Kč
 - Lavice betonové 36 m (4 000 Kč/m) 144 000 Kč
 - Vodní prvek 500 000 Kč
 - Terénní úpravy 20 000 Kč
 - Kácení a úprava zeleně 20 000 Kč
 - Bourání zídky a dlažby 30 000 Kč



TEXTOVÁ ČÁST, VIZUALIZACE

petr goles

Architektonická studie plochy mezi X a A



FOTODOKUMENTACE STÁVAJÍCÍHO STAVU

petr goles

Architektonická studie plochy mezi X a A



- LEGENDA
- VYMEZENÉ ÚZEMÍ
 - ZATRAVNĚNÉ PLOCHY
 - 1 BETONOVÁ LAVICE
 - 2 KAMENNÉ VELKOFORMÁTOVÉ ŠLAPÁKY
 - 3 VODNÍ PRVEK-VODNÍ MLHA, V ÚROVNI TERÉNU, SEZÓNNÍ VYUŽITÍ
 - STROMY - STÁVAJÍCÍ
 - KEŘE - KÁCENÉ
 - LAMPY - STÁVAJÍCÍ
 - STÁVAJÍCÍ OBJEKTY



M 1:200

SITUACE MÍSTA STAVBY

petr goles

Architektonická studie plochy mezi X a A



LEGENDA

- VYMEZENÉ ÚZEMÍ
- ZATRAVNĚNÉ PLOCHY
- 1 BETONOVÁ LAVICE
- 2 KAMENNÉ VELKOFORMÁTOVÉ ŠLAPÁKY 79 m²
- 3 VODNÍ PRVEK-VODNÍ MLHA V ÚROVNI TERÉNU, SEZÓNŇÍ VYUŽITÍ
- STROMY - STÁVAJÍCÍ
- KEŘE - KÁCENÉ
- LAMPY - STÁVAJÍCÍ
- STÁVAJÍCÍ OBJEKTY
- EL. SILOVÉ VEDENÍ VN MENDELU
- PÁTEŘNÍ ROZVODY NN MENDELU
- VENKOVNÍ OSVĚTLENÍ MENDELU
- VODOVOD
- KANALIZACE
- TEPLOVOD ÚT
- TRUBNÍ VEDENÍ PI + SĐELOVACÍ KABEL
- PŘÍPOJKA VODOVODU



M 1:200

SITUACE MÍSTA STAVBY SE SÍŤMI

petr goles

Architektonická studie plochy mezi X a A



VIZUALIZACE

petr goles

Architektonická studie plochy mezi X a A





REFERENČNÍ PŘÍKLADY KAMENNÝCH ŠLAPÁKŮ
petr goles
 Architektonická studie plochy mezi X a A



REFERENČNÍ PŘÍKLADY BETONOVÝCH LAVIC A VODNÍHO PRVKU

petr goles

Architektonická studie plochy mezi X a A