
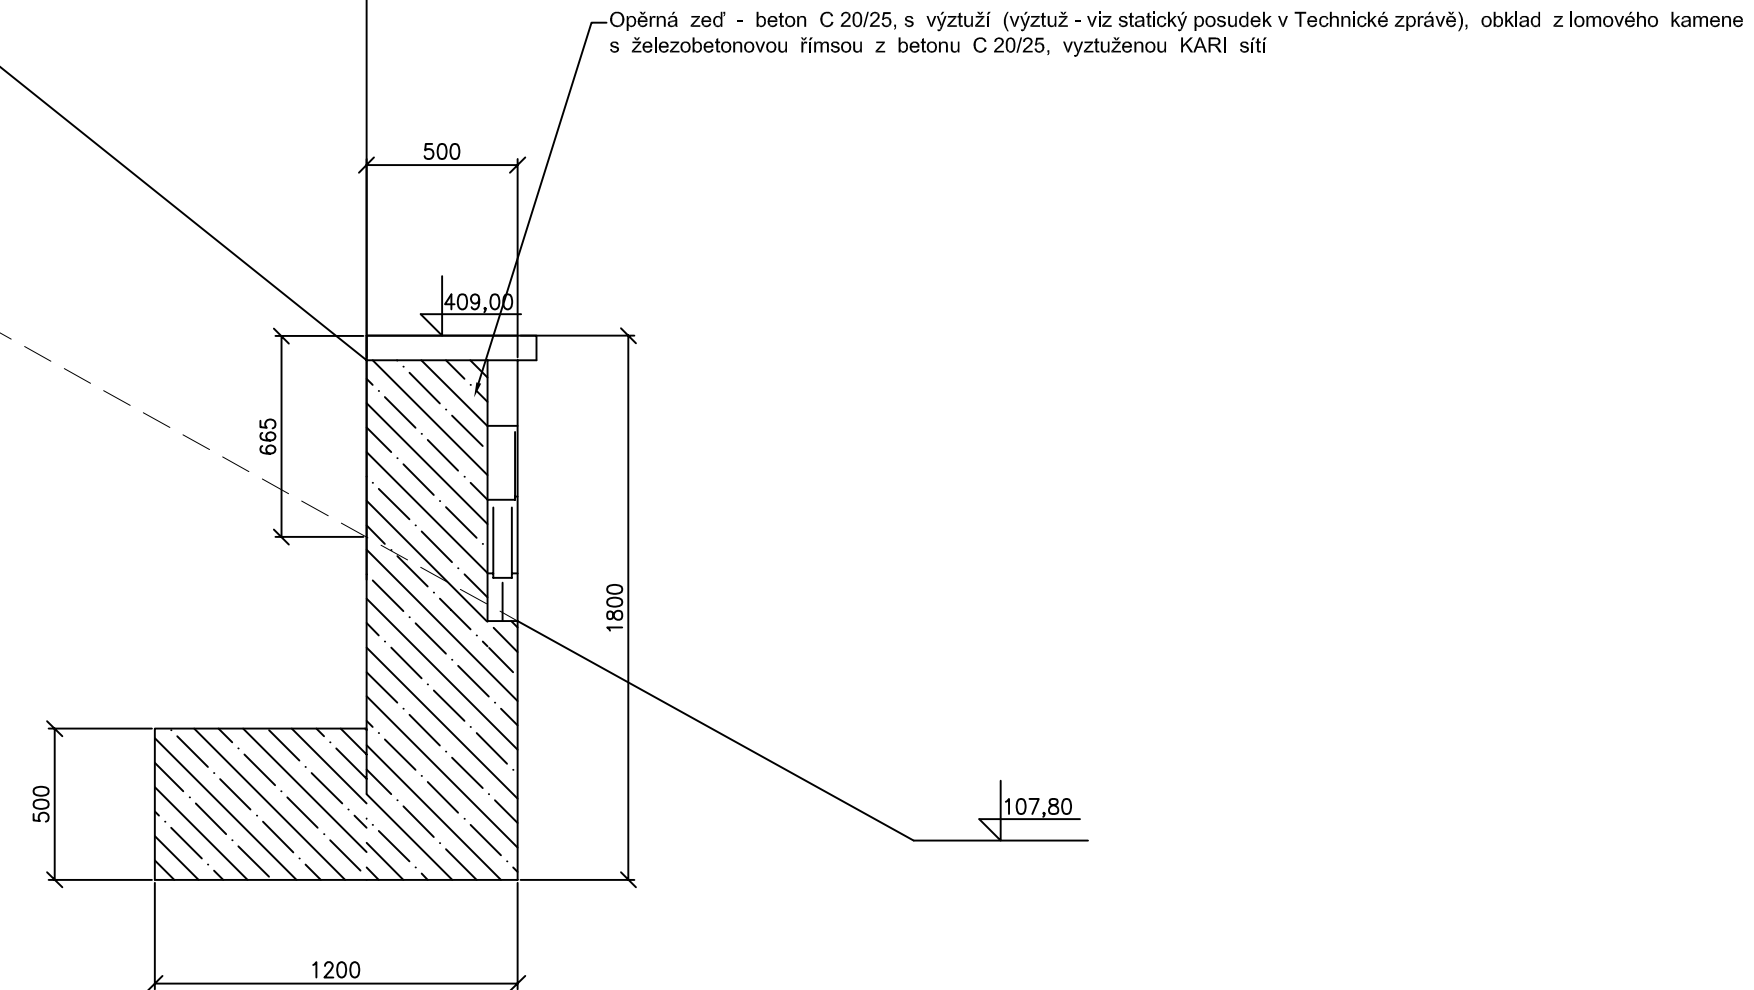
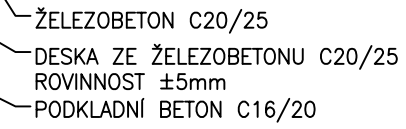



PODÉLNÝ ŘEZ 1:25

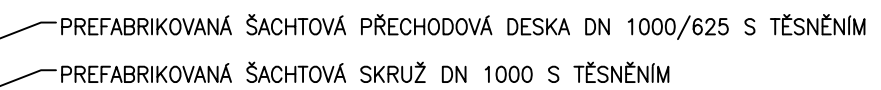

Zodp. projektant Ing. Faltýnková	Vypracoval Ing. Faltýnková	Kontroloval Ing. Sabol	 <b>VODÁRENSKÁ</b> AKCIOVÁ SPOLEČNOST, a.s. Soběšická 820/156, Lesná, 638 00 Brno	
Investor : Mendelova univerzita v Brně, Zemědělská 1, 613 00 Brno			Formát	3 A4
KŘTINY, č.p.1 REKONSTRUKCE LAPÁKU TUKU NA KANALIZAČNÍ PŘÍPOJCE ZE ZÁMECKÉ KUCHYNĚ			Datum	12/2018
			Účel	DSP
			Čís. zak.	5052/18
			Měřítko	Čís.přílohy
PŮDORYS A ŘEZ OBJEKTEM			1:25	D.2