

OBJEKT č. SO-01

ZASTAVĚNÁ PLOCHA

A - PŘÍSTAVBA HALY	181,30 m2
B - LABORATOŘE	89,74 m2
C - VSTUPNÍ PROSTORY	19,98 m2
D - LABORATOŘE A UČEBNY	383,80 m2
CELKEM	674,82 m2

OBESTAVĚNÝ PROSTOR

A - PŘÍSTAVBA HALY	900,00 m3
B - LABORATOŘE	430,00 m3
C - VSTUPNÍ PROSTORY	95,00 m3
D - LABORATOŘE A UČEBNY	2300,00 m3
CELKEM	3725,00 m3


OBJEKT č. SO-02

ZASTAVĚNÁ PLOCHA

A - VSTUPNÍ PROSTORY	17,39 m2
B - HALA	379,86 m2
C - MONTOVANÁ HALA	387,00 m2
CELKEM	784,25m2

OBESTAVĚNÝ PROSTOR

A - VSTUPNÍ PROSTORY	900,00 m3
B - HALA	430,00 m3
C - HALA	75,00 m3
CELKEM	3705,00 m3

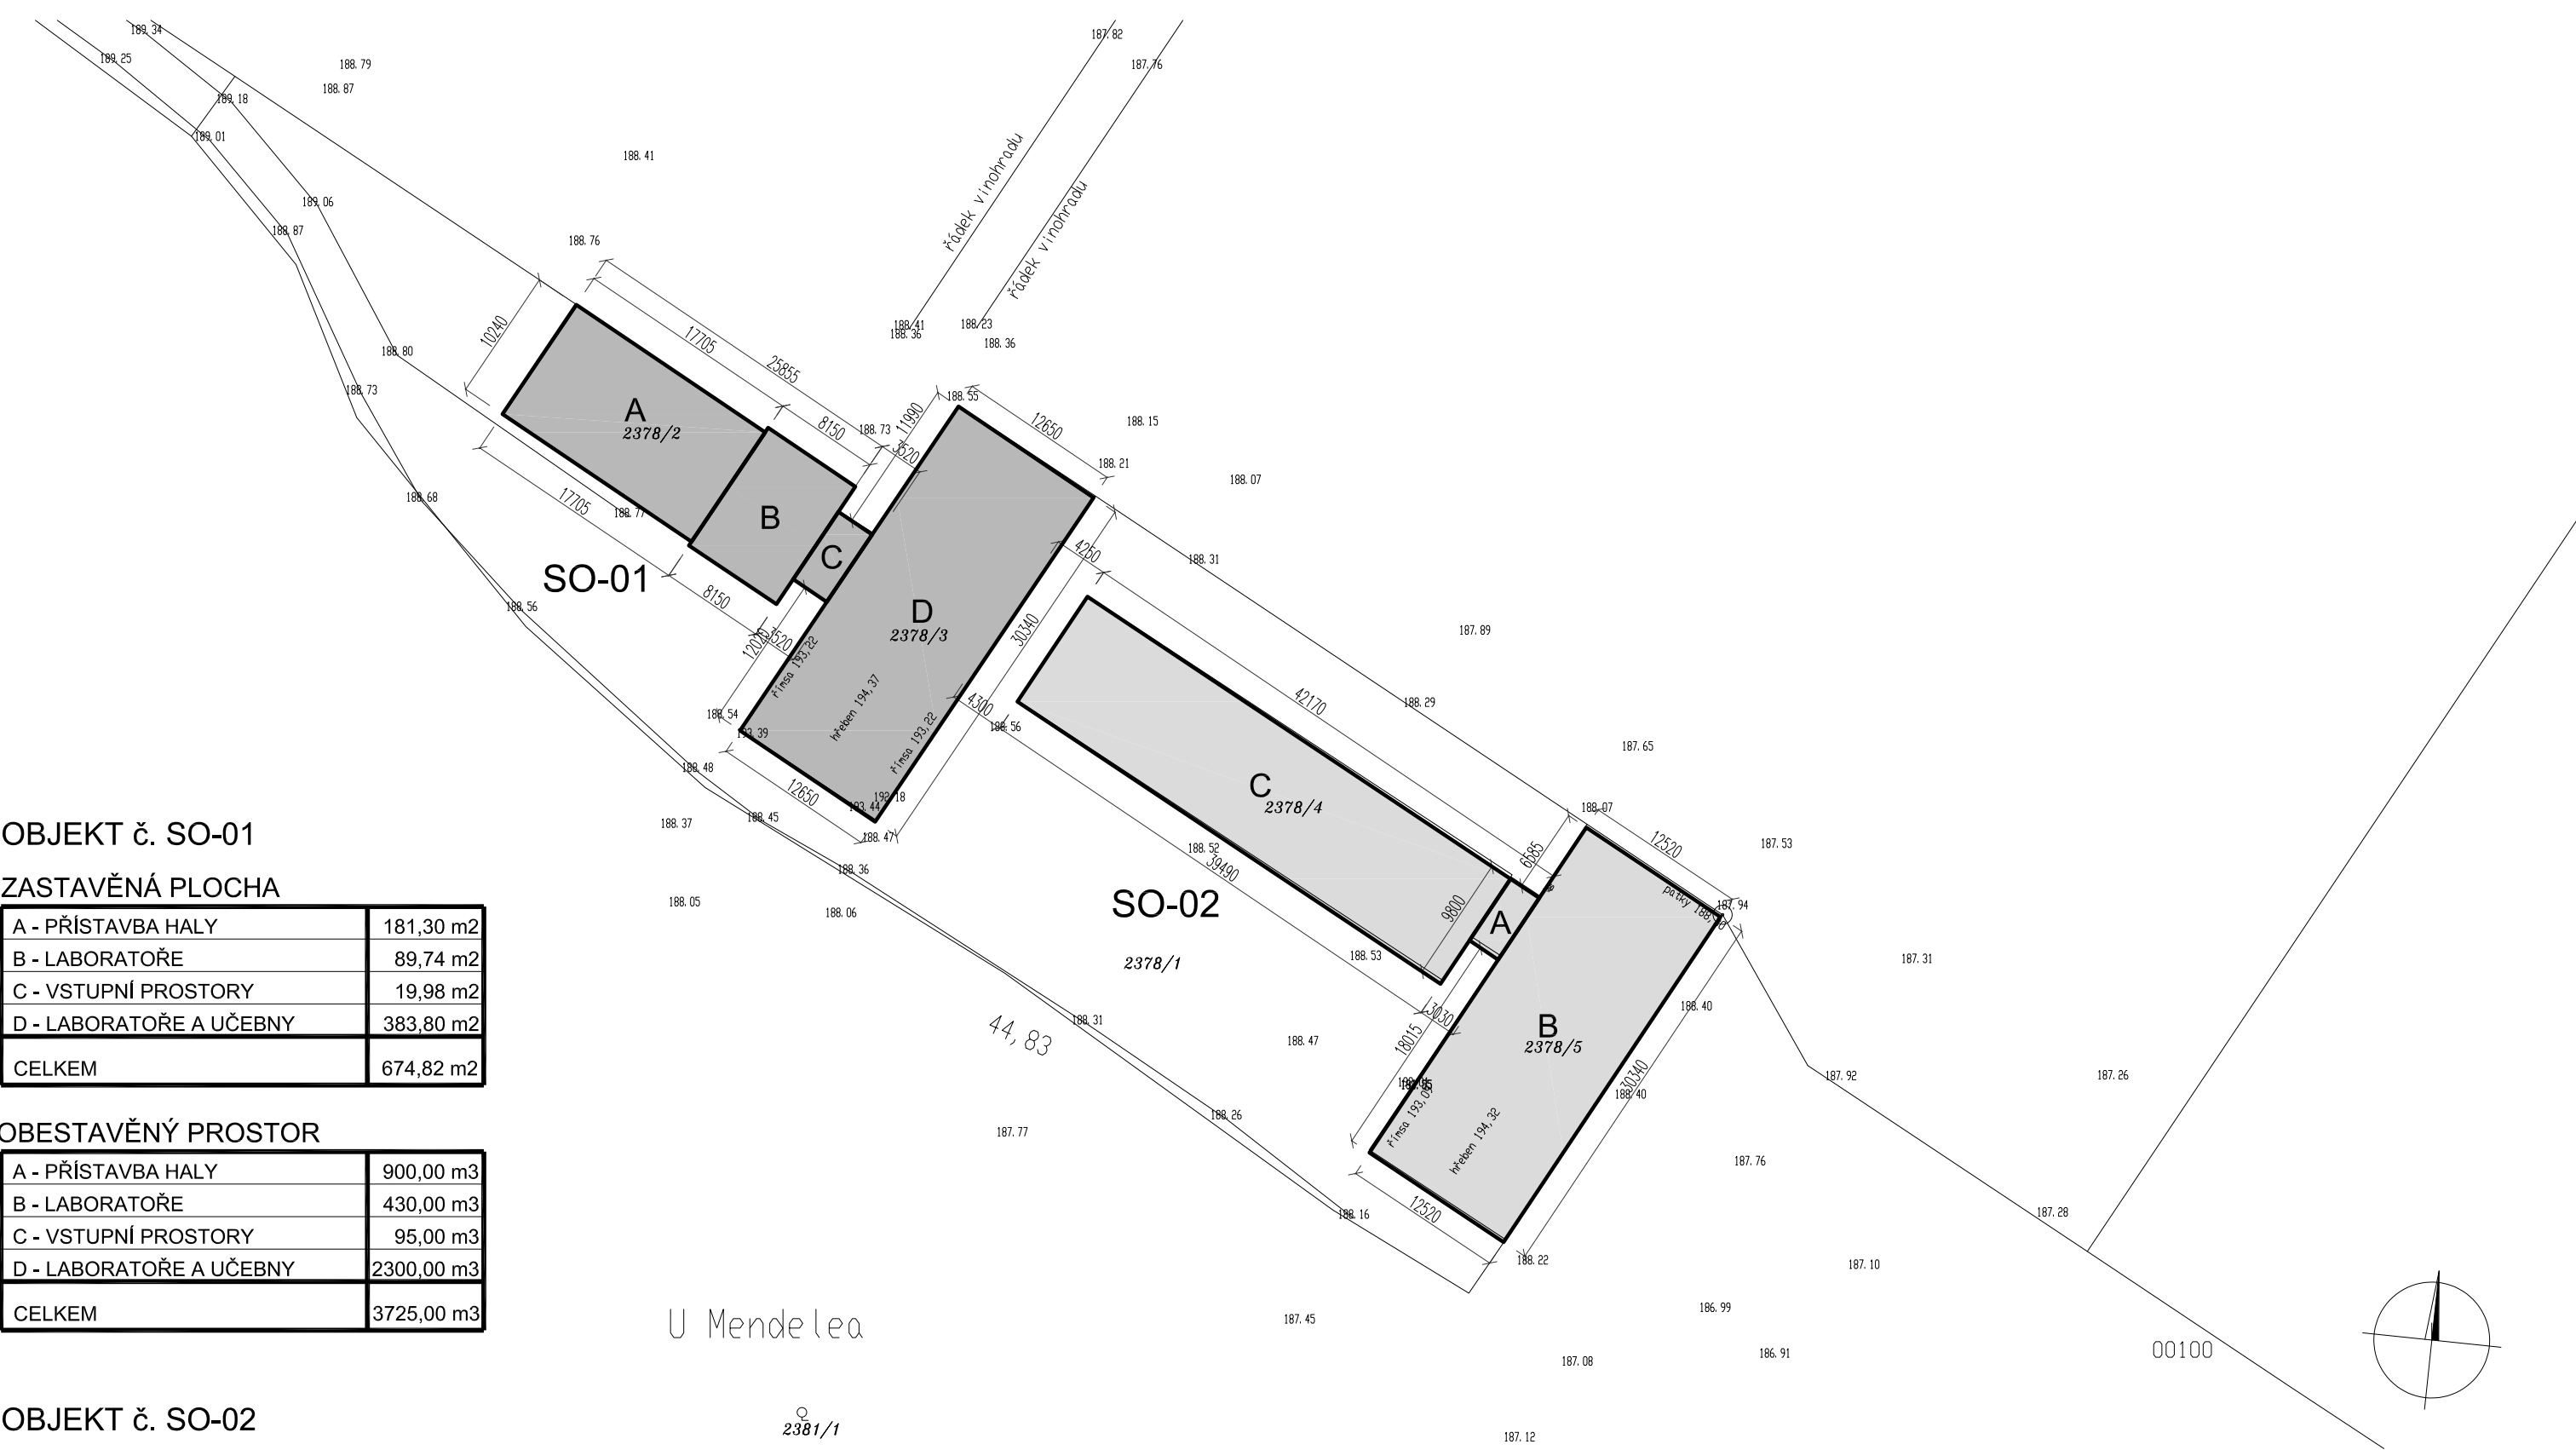

+0,000 = 188,54 m.n.m.

vedoucí projektant	vypracovali		Ing. Bronislav Bureš Bílovice nad Svitavou 64E, 66401 tel.: 731 176 037 bures.bronislav@seznam.cz	
Ing. Bronislav Bureš	Ing. Bronislav Bureš			
	Ing.arch. Z.Mazůrková			
investor: Mendelova univerzita v Brně, Zemědělská 1, 613 00 Brno, IČO: 62156489			Formát	2 x A4
			Datum	26.7.2018
stavba: Zaměření stávajícího stavu objektů Areálu skladů ovoce a zeleniny v Lednici na Moravě na pozemcích parc.č. 2378/1, 2378/2, 2378/3, 2378/4, 2378/5 k.ú. Lednice na Moravě			Stupeň	ZAMĚŘENÍ STÁV. STAVU OBJEKTŮ
obsah dokumentace:			Měřítko	Číslo výkresu
CELKOVÁ SITUACE			1:500	1