


OBJEKT SO-01  
ŘEZ A-A' m 1:100

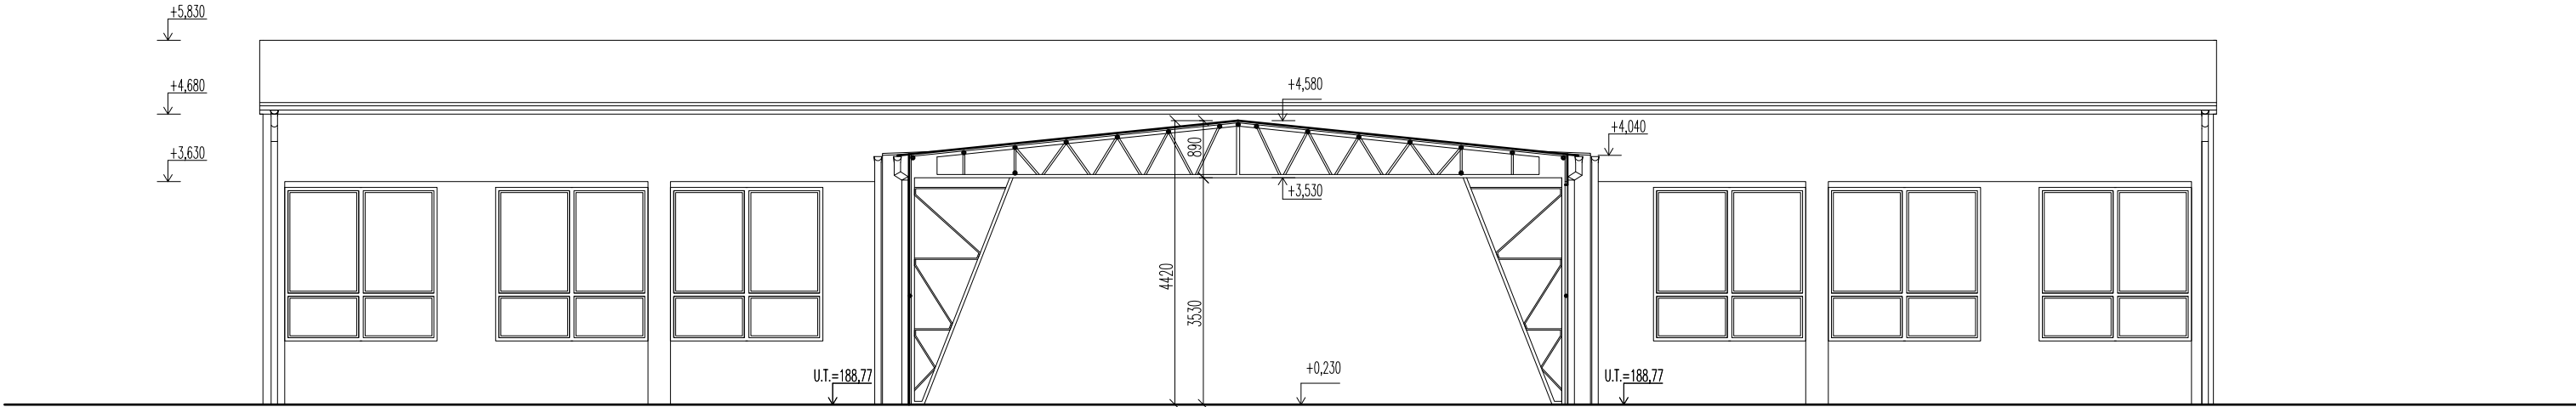

OBJEKT SO-01  
ŘEZ B-B' m 1:100

+0,000 = 188,54 m.n.m.

vedoucí projektant	vypracovali			Ing. Bronislav Bureš Bílovice nad Svitavou 64E, 66401 tel.: 731 176 037 bures.bronislav@seznam.cz	
Ing. Bronislav Bureš	Ing. Bronislav Bureš				
	Ing.arch. Z.Mazůrková				
investor: Mendelova univerzita v Brně, Zemědělská 1, 613 00 Brno, IČO: 62156489				Formát	3 x A4
stavba: <b>Zaměření stávajícího stavu objektů</b> <b>Areálu skladů ovoce a zeleniny v Lednici na Moravě</b>  na pozemcích parc.č. 2378/1, 2378/2, 2378/3, 2378/4, 2378/5 k.ú. Lednice na Moravě				Datum	26.7.2018
				Stupeň	ZAMĚŘENÍ STÁV. STAVU OBJEKTŮ
obsah dokumentace: <b>OBJEKT SO-01 - ŘEZY A-A´, B-B´</b>				Měřítko 1:100	Číslo výkresu 4