Výřez 2.NP budovy B

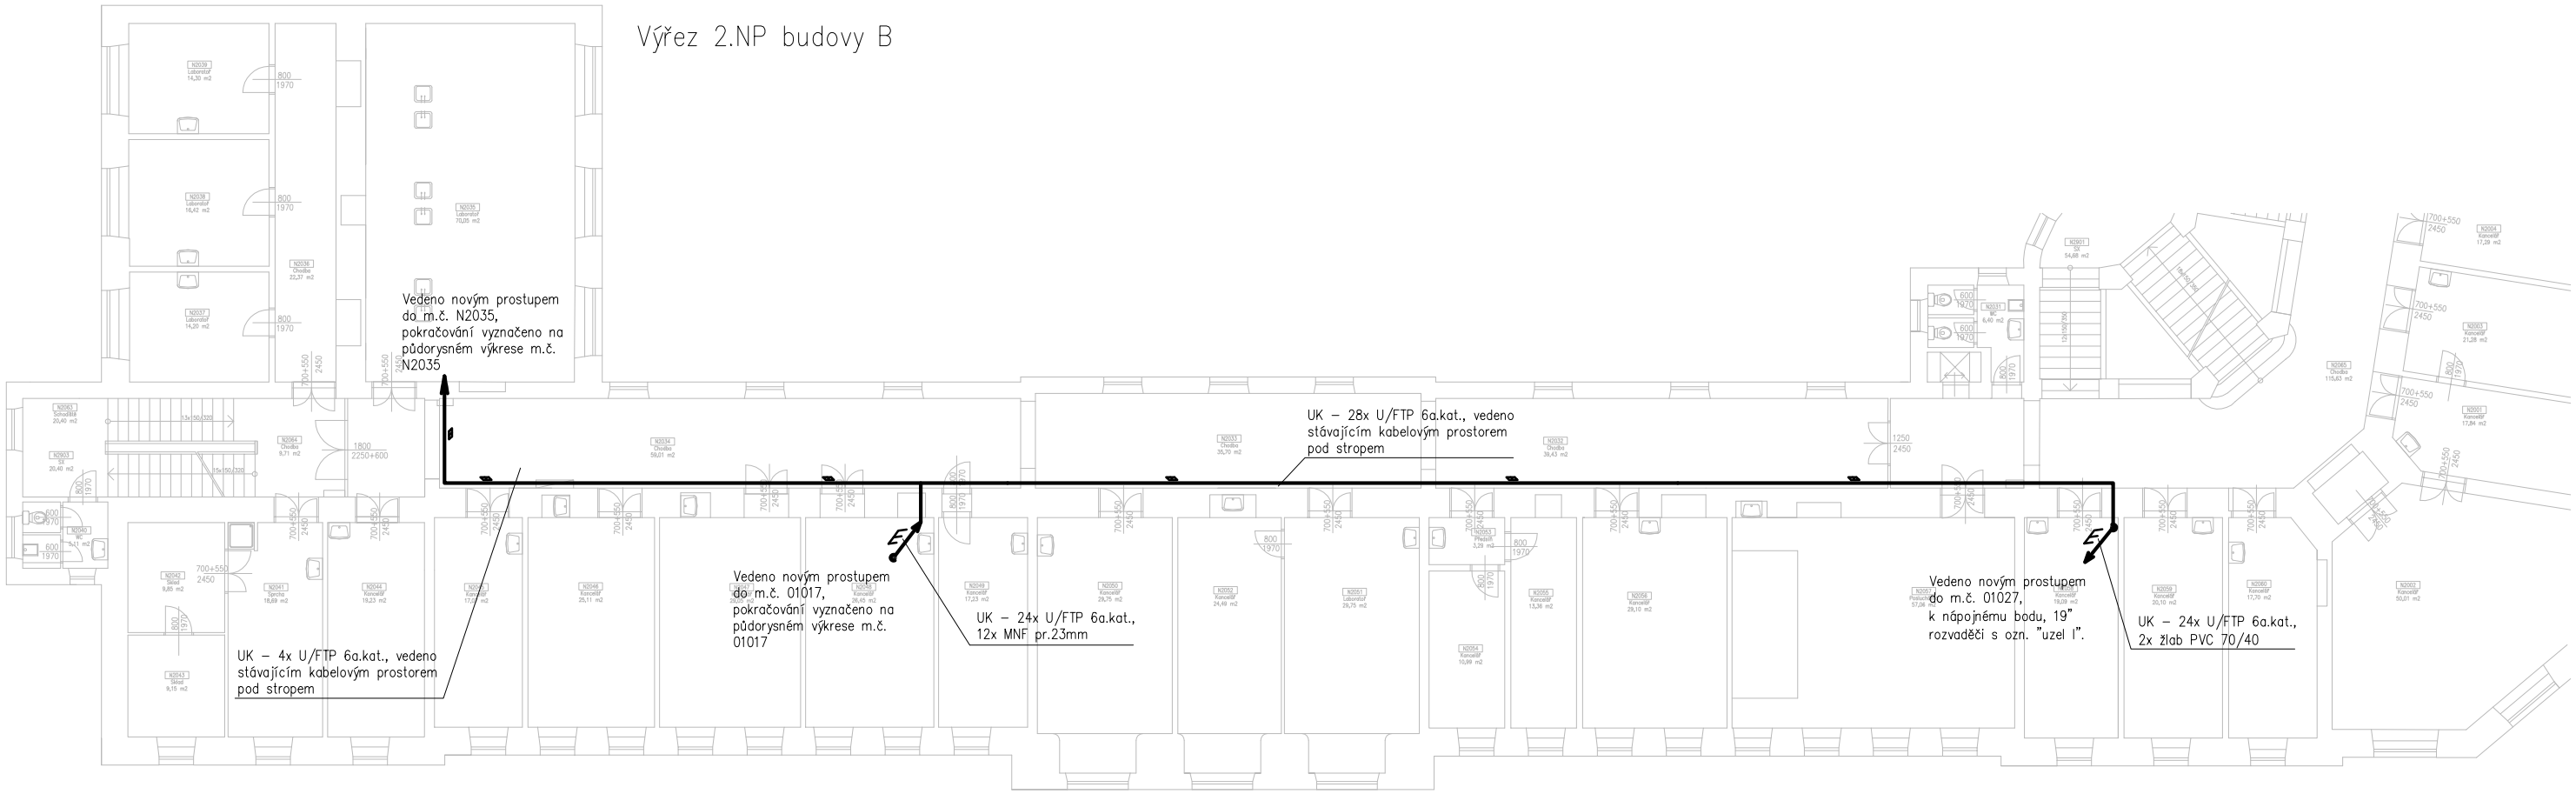

Výřez 1.NP budovy B

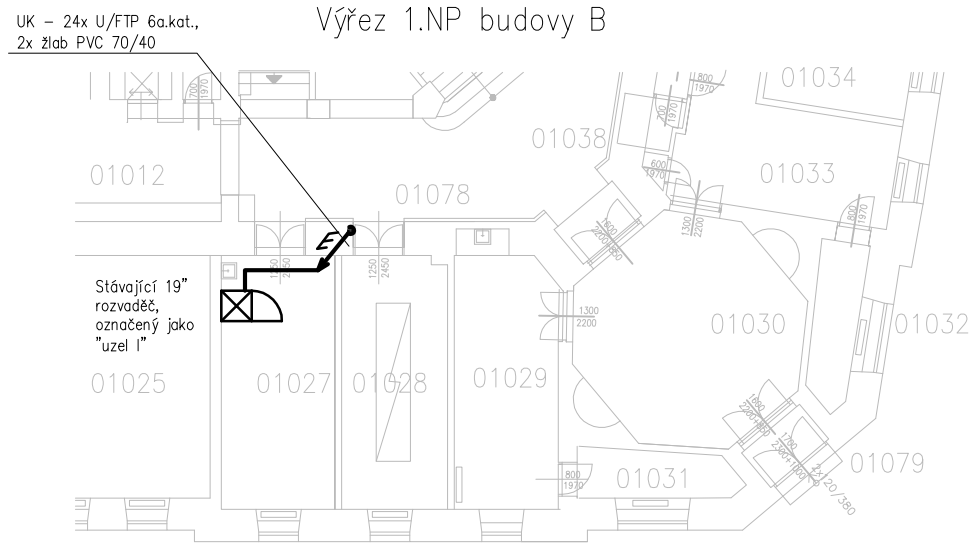

Vedoucí projektant: Ing. Hana Mikitová	**Zodpovědný projektant:** Radomír KAISLER	**Vypracoval:** Radomír KAISLER	Radomír KAISLER **SLABOPROUDY.CZ** Projekce sítí elektronických komunikací a slaboproudých rozvodů Majdalenky 10C, 638 00, Brno Telefon: +420 608 707 236 E-mail: kaisler@slaboproudy.cz
Investor	Mendelova univerzita v Brně, Zemědělská 1/1665, 613 00 Brno		**formát**
Akce	Rekonstrukce strojového sálu a laboratoře pro praktickou výuku pedologie a geologie		**datum** 30.6.2016 **účel** DPS **č. zakázky** 3122_06_2006 **č. kopie**
Část	Zařízení slaboproudé elektrotechniky		**profese** SLABOPROUD
Obsah výkresu	Půdorys trasy k nápojnému bodu		**Měřítko** 1:200 **Č. výkresu** SLP 05