HLAVNÍ PROJEKTANT:	ZODP. PROJEKTANT:	VYPRACOVAL:	MIKITA s.r.o. Duškova 906/35, 638 00 Brno IČO: 27752241 tel: 602 559 689 hanka@mikita.cz
Ing. Hana Mikitová	Ing. Hana Mikitová	Ing. Hana Mikitová	
INVESTOR: MENDELU, ZEMĚDĚLSKÁ 1, BRNO			
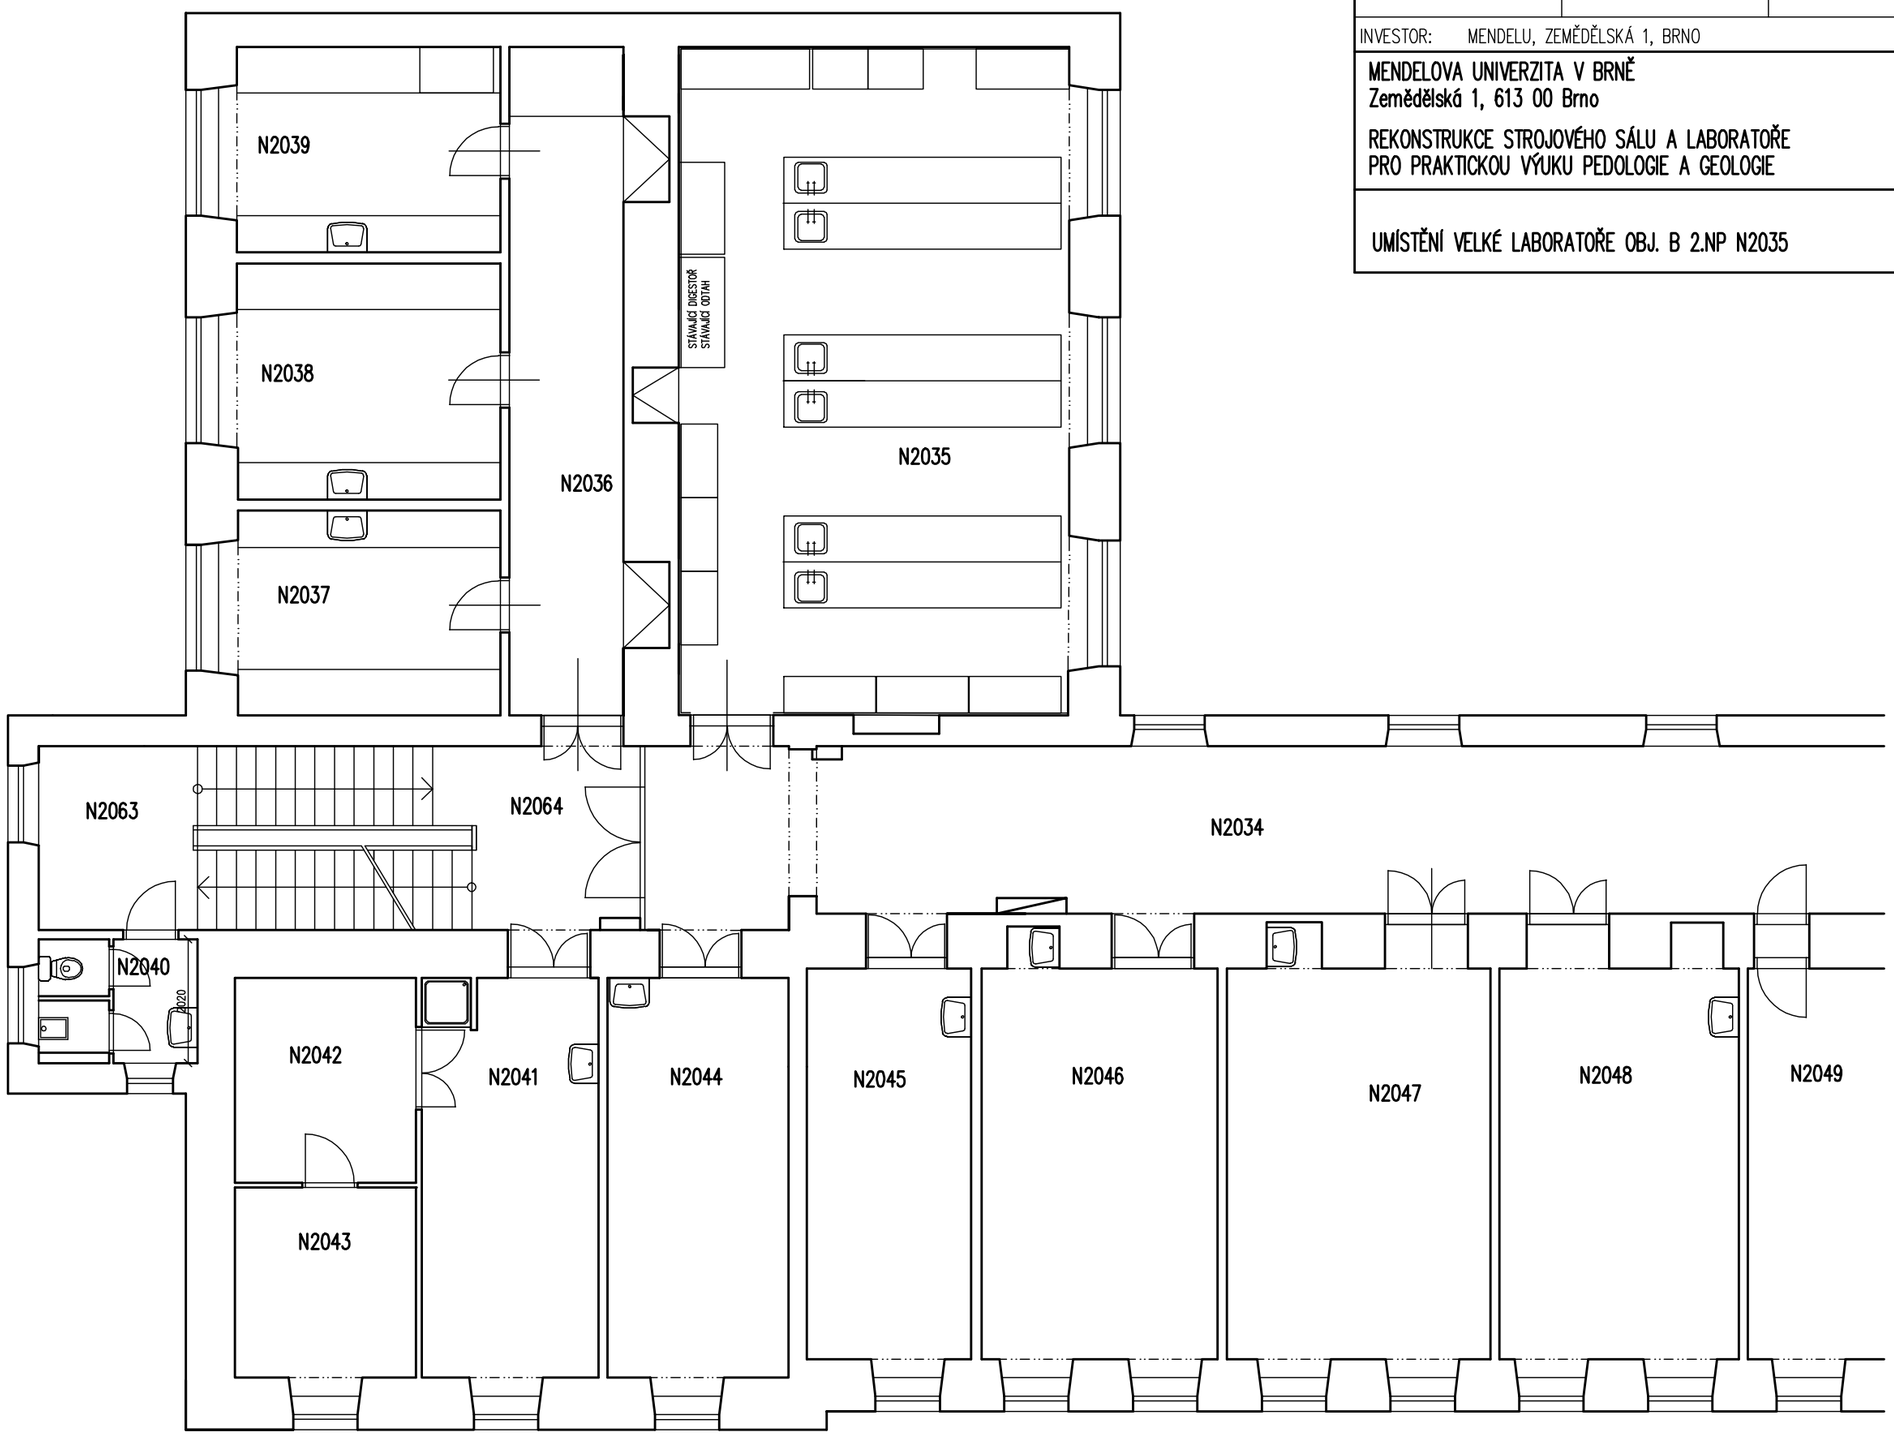
MENDELOVA UNIVERZITA V BRNĚ Zemědělská 1, 613 00 Brno REKONSTRUKCE STROJOVÉHO SÁLU A LABORATOŘE PRO PRAKTICKOU VÝUKU PEDOLOGIE A GEOLOGIE	FORMÁT	2 A4
	DATUM	03/2019
	STUPEŇ	DPS
	SPECIALIZACE	ASŘ
UMÍSTĚNÍ VELKÉ LABORATOŘE OBJ. B 2.NP N2035	MĚŘÍTKO 1:100	ČÍSLO VÝKRESU AS 8