ŘEZ A–A

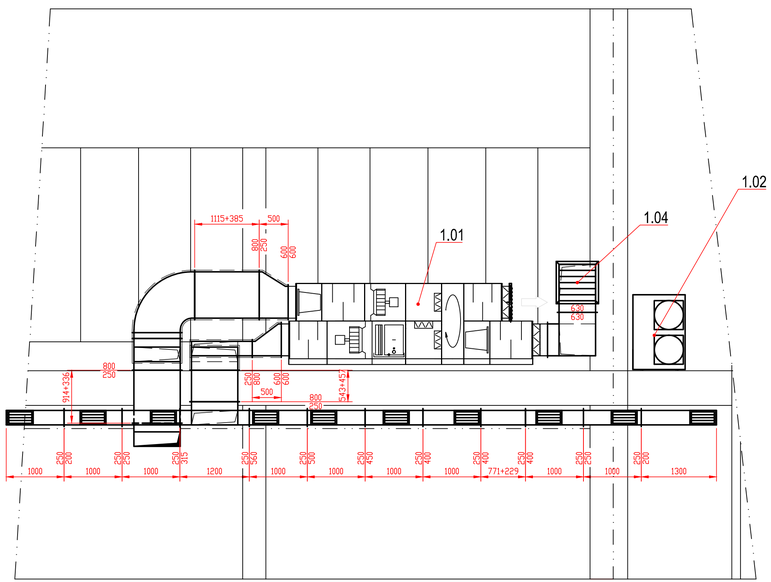

ŘEZ B–B

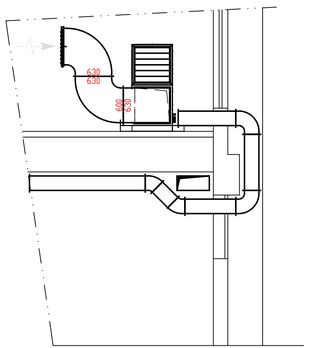

ŘEZ C–C

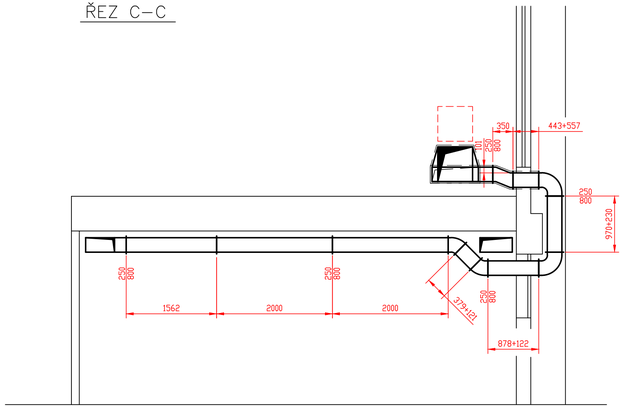

ŘEZ D–D

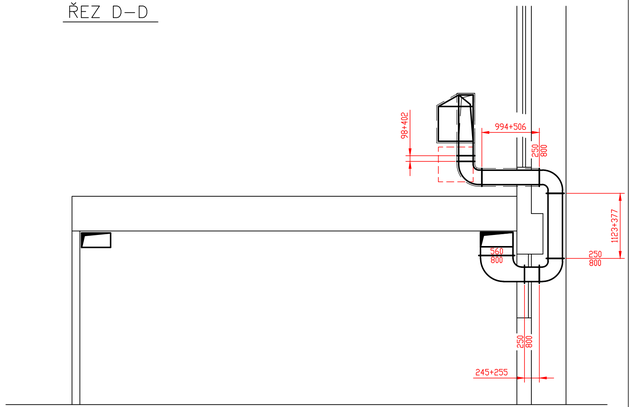

VED. PROJEKTANT Ing. Arch. EVŽEN ŠTREIT	ZODP. PROJEKTANT, VYPRAC. Ing. JOSEF HŘIB	PROJEKČNÍ KANCELÁŘ ING. ARCH EVŽEN ŠTREIT Olbrachtovo nám. 6, 624 00 Brno tel. : 604 456 339
Investor: Mendelova univerzita v Brně, Zemědělská 1, 61300 Brno		
Místo: tělocvična v areálu Tauferových kolejí, Jana Babáka 3, 61200 Brno		
Akce: STAVEBNÍ ÚPRAVY TĚLOCVIČNY BG05	FORMÁT	4 A4
	DATUM	12/2017
	STUPEŇ	DOS
	SPECIALIZACE	VZT
Obsah: ŘEZY A–A, B–B, C–C, D–D	MĚŘÍTKO 1:50	Č. VÝKR. D.1.4c.05