TĚLOCVIČNA

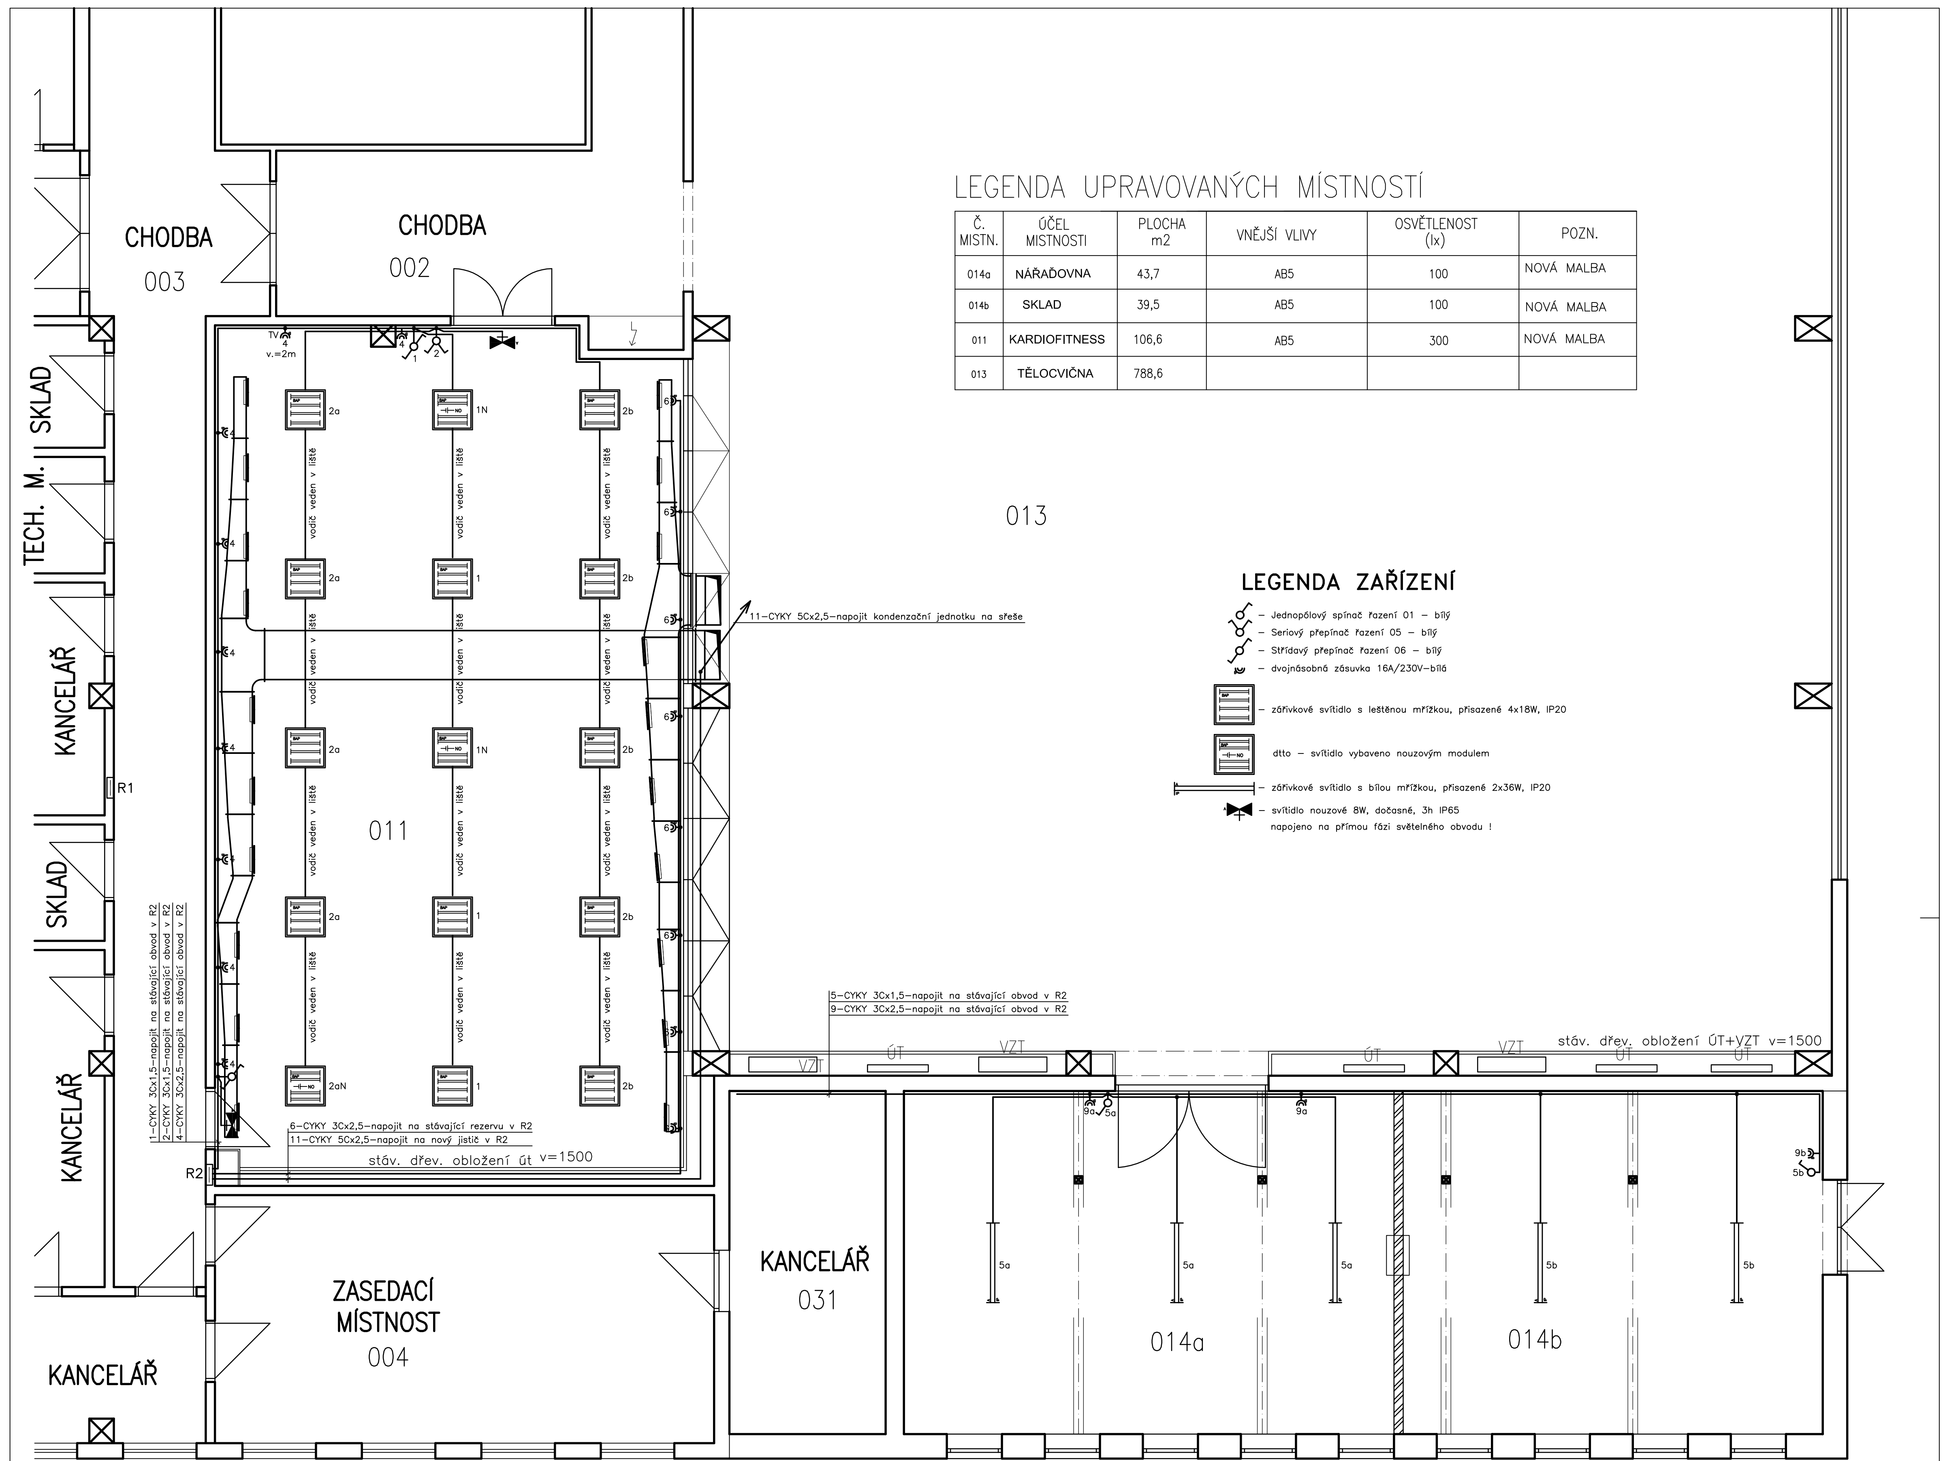

LEGENDA UPRAVOVANÝCH MÍSTNOSTÍ

Č. MISTN.	ÚČEL MISTNOSTI	PLOCHA m2	VNĚJŠÍ VLIVY	OSVĚTLENOST (lx)	POZN.
014a	NÁŘAĎOVNA	43,7	AB5	100	NOVÁ MALBA
014b	SKLAD	39,5	AB5	100	NOVÁ MALBA
011	KARDIOFITNESS	106,6	AB5	300	NOVÁ MALBA
013	TĚLOCVIČNA	788,6			

LEGENDA ZAŘÍZENÍ

- Jednopólový spínač řazení 01 – bílý
- Sériový přepínač řazení 05 – bílý
- Střídavý přepínač řazení 06 – bílý
- dvojnásobná zásuvka 16A/230V–bílá
- zářivkové svítidlo s leštěnou mřížkou, přisazené 4x18W, IP20
- ditto – svítidlo vybaveno nouzovým modulem
- zářivkové svítidlo s bílou mřížkou, přisazené 2x36W, IP20
- svítidlo nouzové 8W, dočasné, 3h IP65 napojeno na přímou fázi světelného obvodu !

VNĚJŠÍ VLIVY VE VŠECH MÍSTNOSTECH DLE ČSN 33 2000-3 NORMÁLNÍ AB5

ELEKTRICKÉ NAPÁJENÍ: 3+N+PE, AC 50Hz, 400V/TN-C-S
1+N+PE, AC 50Hz, 230V/TN-S

OCHRANA PŘED ÚRAZEM EL. PROUDEM: dle ČSN 33 2000-4-41 ed.2
normální – základní izolací živých částí, přepážkami a kryty
– automatickým odpojením v případě poruchy
doplněná – doplňujícím pospojováním neživých částí
– proudovými chrániči s vybavovacím proudem 30mA

Elektroinstalace bude provedena celoplastovými kabely typu CYKY uloženými pod omítkou a v elektroinstalačních lištách
Vypínače se umístí ve výši 1.2m nad podlahou
Zásuvky se umístí ve výši 0,3m, nebo dle popisu na výkrese

VED. PROJEKTANT	ZODP. PROJEKTANT, VYPRAC.	PROJEKČNÍ KANCELÁŘ ING. ARCH EVŽEN ŠTREIT	
Ing. Arch. EVŽEN ŠTREIT	Ing. KAREL BOUDNÝ	Olbrachtovo nám. 6, 624 00 Brno tel. : 604 456 339	
Investor: Mendelova univerzita v Brně, Zemědělská 1, 61300 Brno			
Místo: tělocvična v areálu Teuferových kolejí, Jana Babáka 3, 61200 Brno			
Akce: STAVEBNÍ ÚPRAVY TĚLOCVIČNY BG05	FORMÁT	A4	
	DATUM	12/2017	
	STUPEŇ	DOS	
	SPECIALIZACE	ELEKTRO	
Obsah: PŮDORYS 1.NP – NOVÝ STAV	MĚŘÍTKO	1:50	Č. VÝKR. D.1.4.3–1