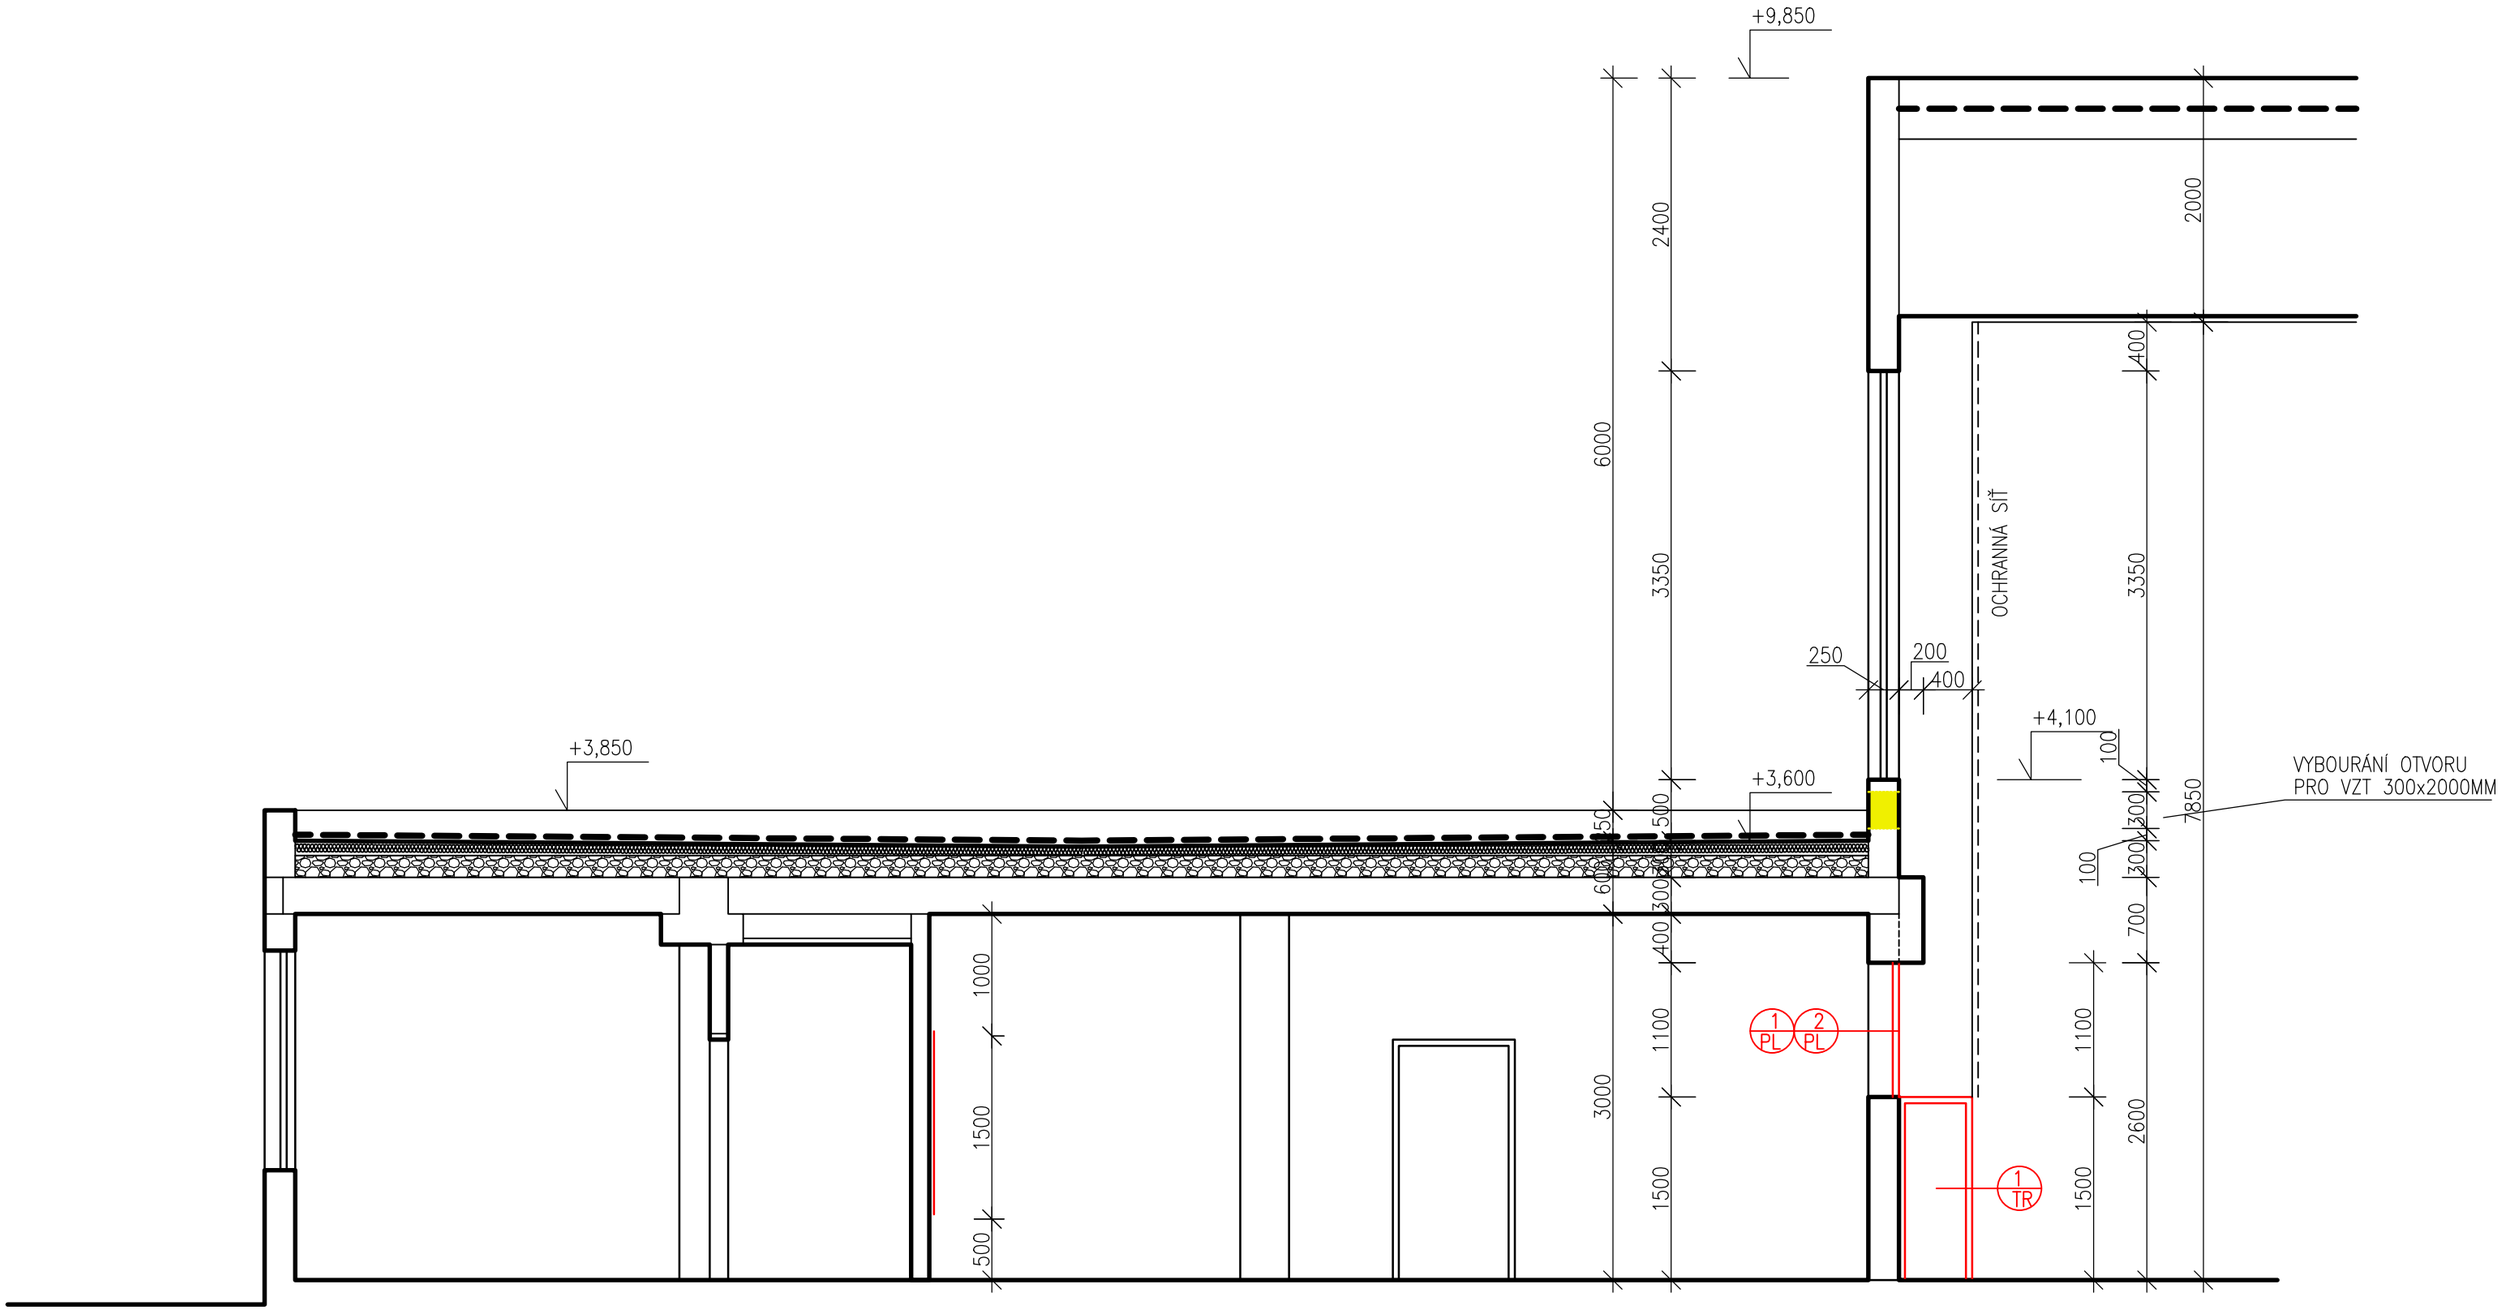

VED. PROJEKTANT Ing. Arch. EVŽEN ŠTREIT	ZODP. PROJEKTANT, VYPRAC. Ing. Arch. EVŽEN ŠTREIT	PROJEKČNÍ KANCELÁŘ ING. ARCH EVŽEN ŠTREIT Olbrachtovo nám. 6, 624 00 Brno tel. : 604 456 339
Investor: Mendelova univerzita v Brně, Zemědělská 1, 61300 Brno		
Místo: tělocvična v areálu Tauferových kolejí, Jana Babáka 3, 61200 Brno		
Akce: STAVEBNÍ ÚPRAVY TĚLOCVIČNY BG05		FORMÁT: 2 A4 DATUM: 05/2019 STUPEŇ: DOS SPECIALIZACE: STAVEBNÍ
Obsah: ŘEZ A–A		MĚŘÍTKO: 1:50 Č. VÝKR.: D.1.1.6