


A-A


B-B

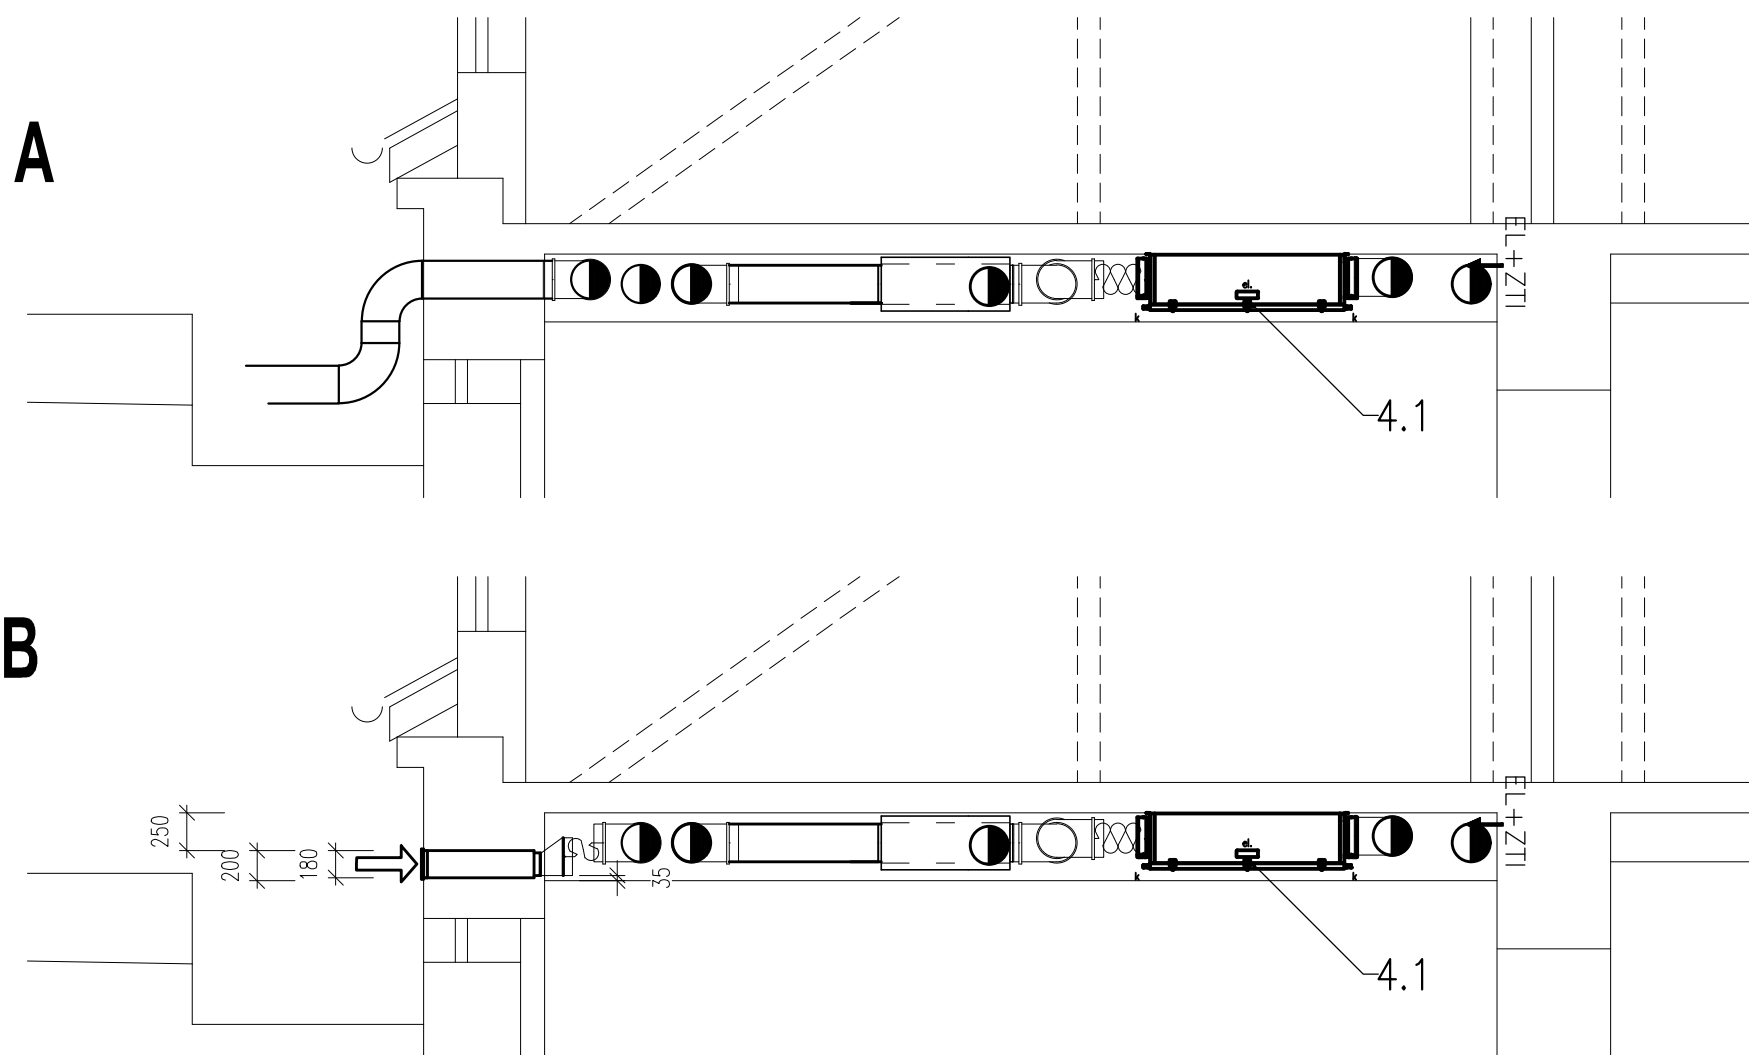

LEGENDA IZOLACÍ

TEPELNÁ IZOLACE TL 40MM S AI POLEPEM

SCHÉMA 2. NP

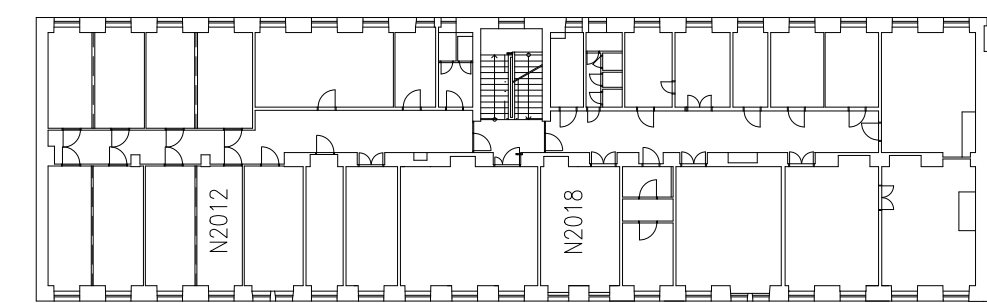

ING. IRENA ČÍRKOVÁ
projektová a inženýrská kancelář
Bulharská 49, 612 00 Brno

VEDOUcí PROJEKTANT: Ing. Irena Čírková		STAVEBNÍ ÚRAD :	
ZODP. PROJEKTANT : Ivo Mach		DATUM : 07/2019	
INVESTOR : Mendelova univerzita v Brně, Zemědělská 1, 613 00 Brno		STUPEŇ : dps	
STAVBA : STAVEBNÍ ÚPRAVY LABORATORŮ VE 2. NP BUDOVY "D"		KOD ZAKÁZKY :	
ČÁST : REVIZE 1		MĚR : 1:50	
OBSAH : MÍSTNOST Č. N2012, N2018, N2019, N2020 A N2021		ČÍSLO PŘÍLOHY :	
PŮDORYS		04	