


PŮDORYS 5NP - objekt A

- LEGENDA
- PŘÍPRAVNÉ PRÁCE
 - REZERVA

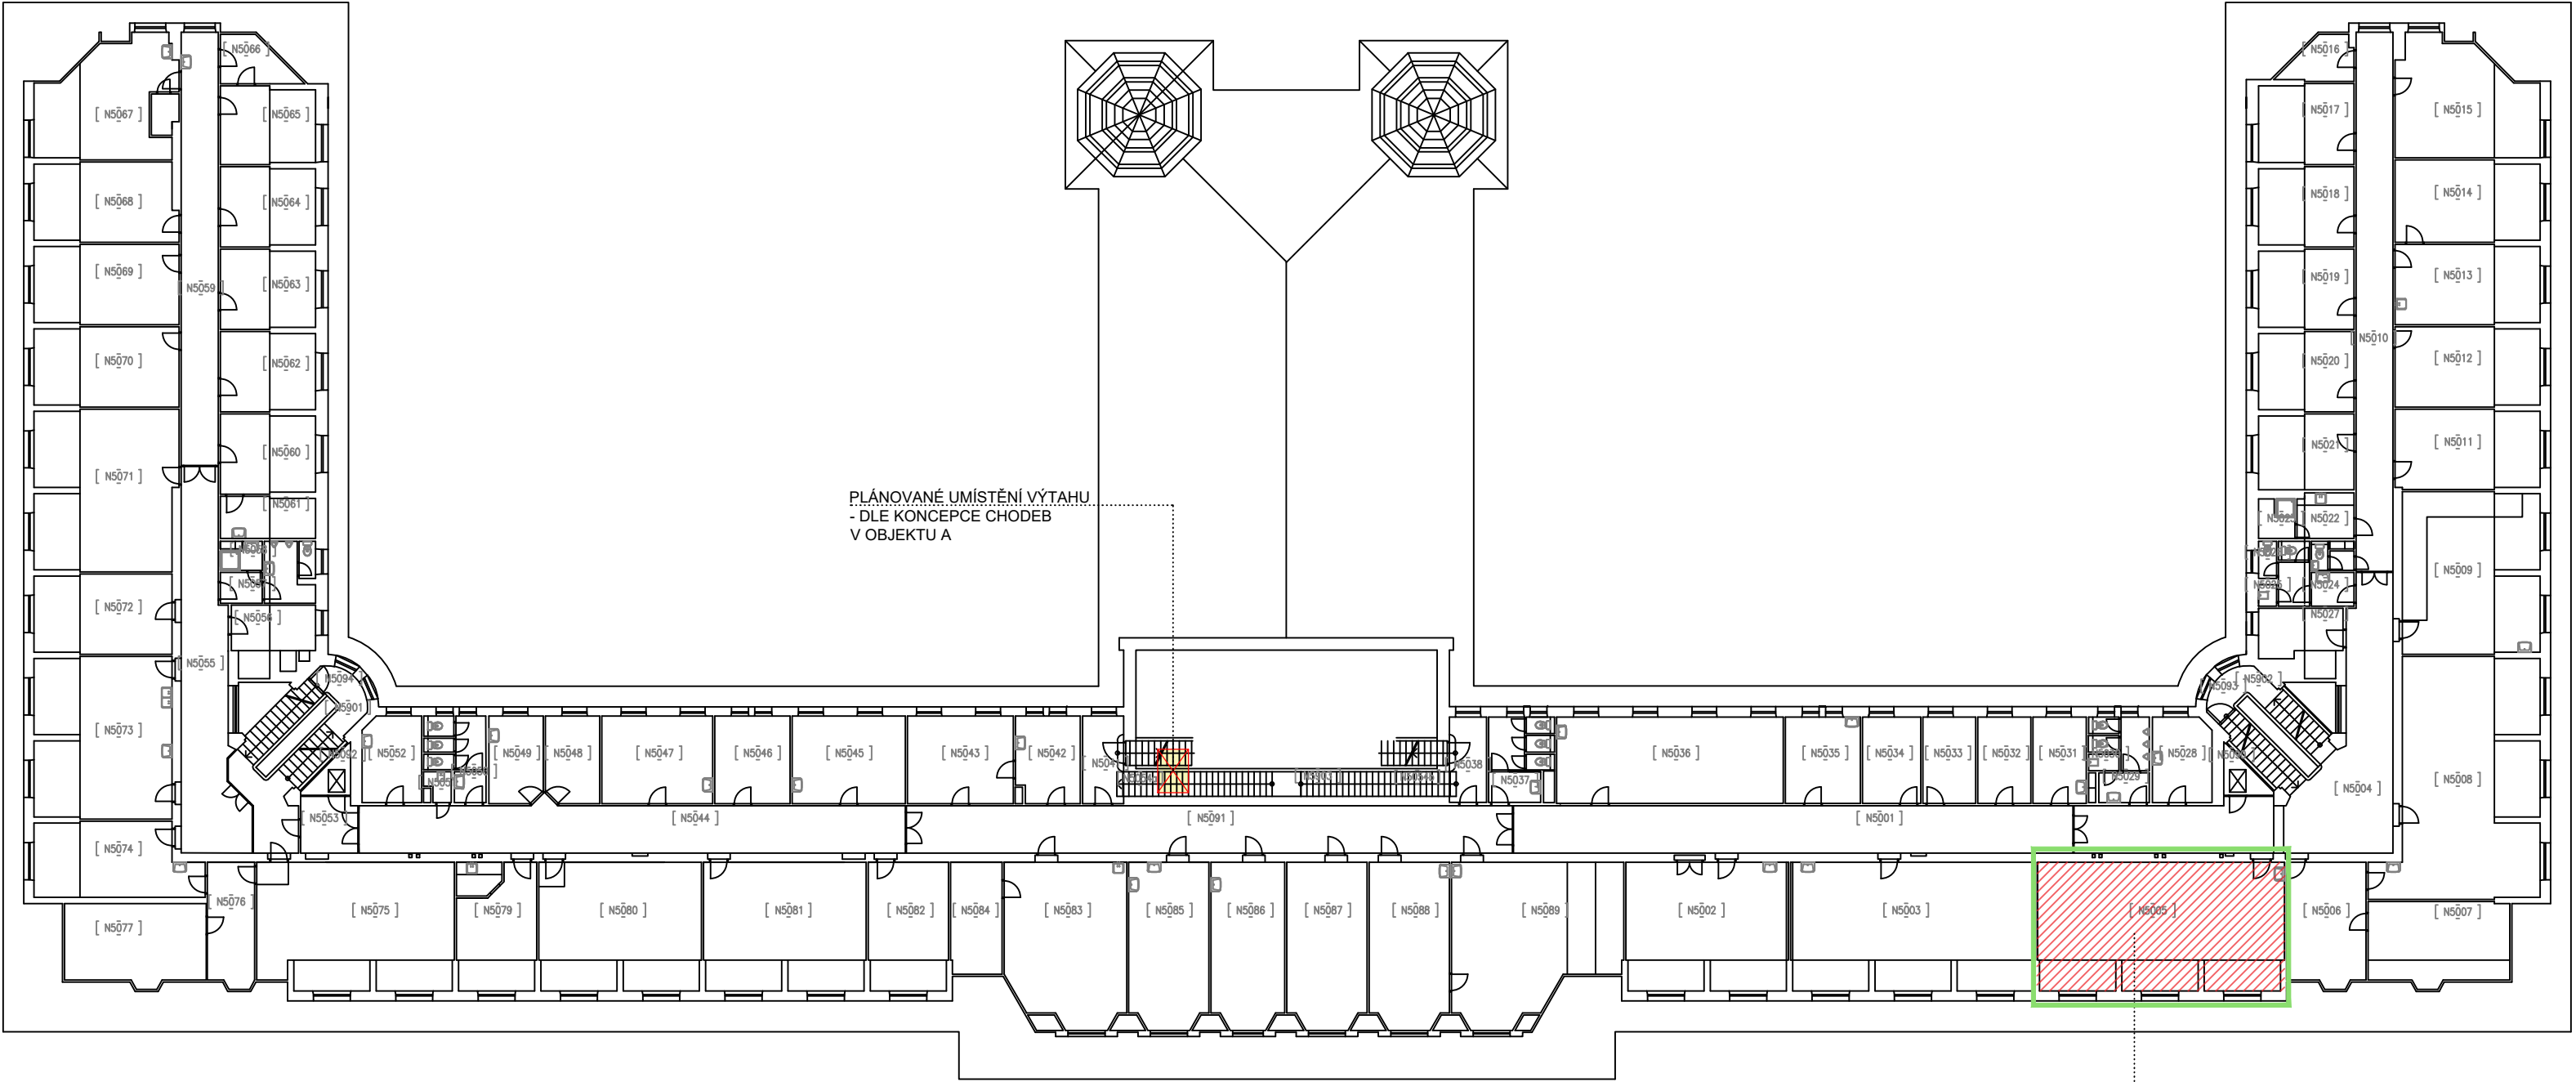

MÍSTNOST A4.14 - CELOŠKOLSKÁ UČEBNA
REZERVA - DOČASNĚ UVOLNĚNO -
ODDĚLENÍ PROVOZNÍCH SLUŽEB A ÚDRŽBY -
OPSÚ
- dočasný openspace pro 20 os.