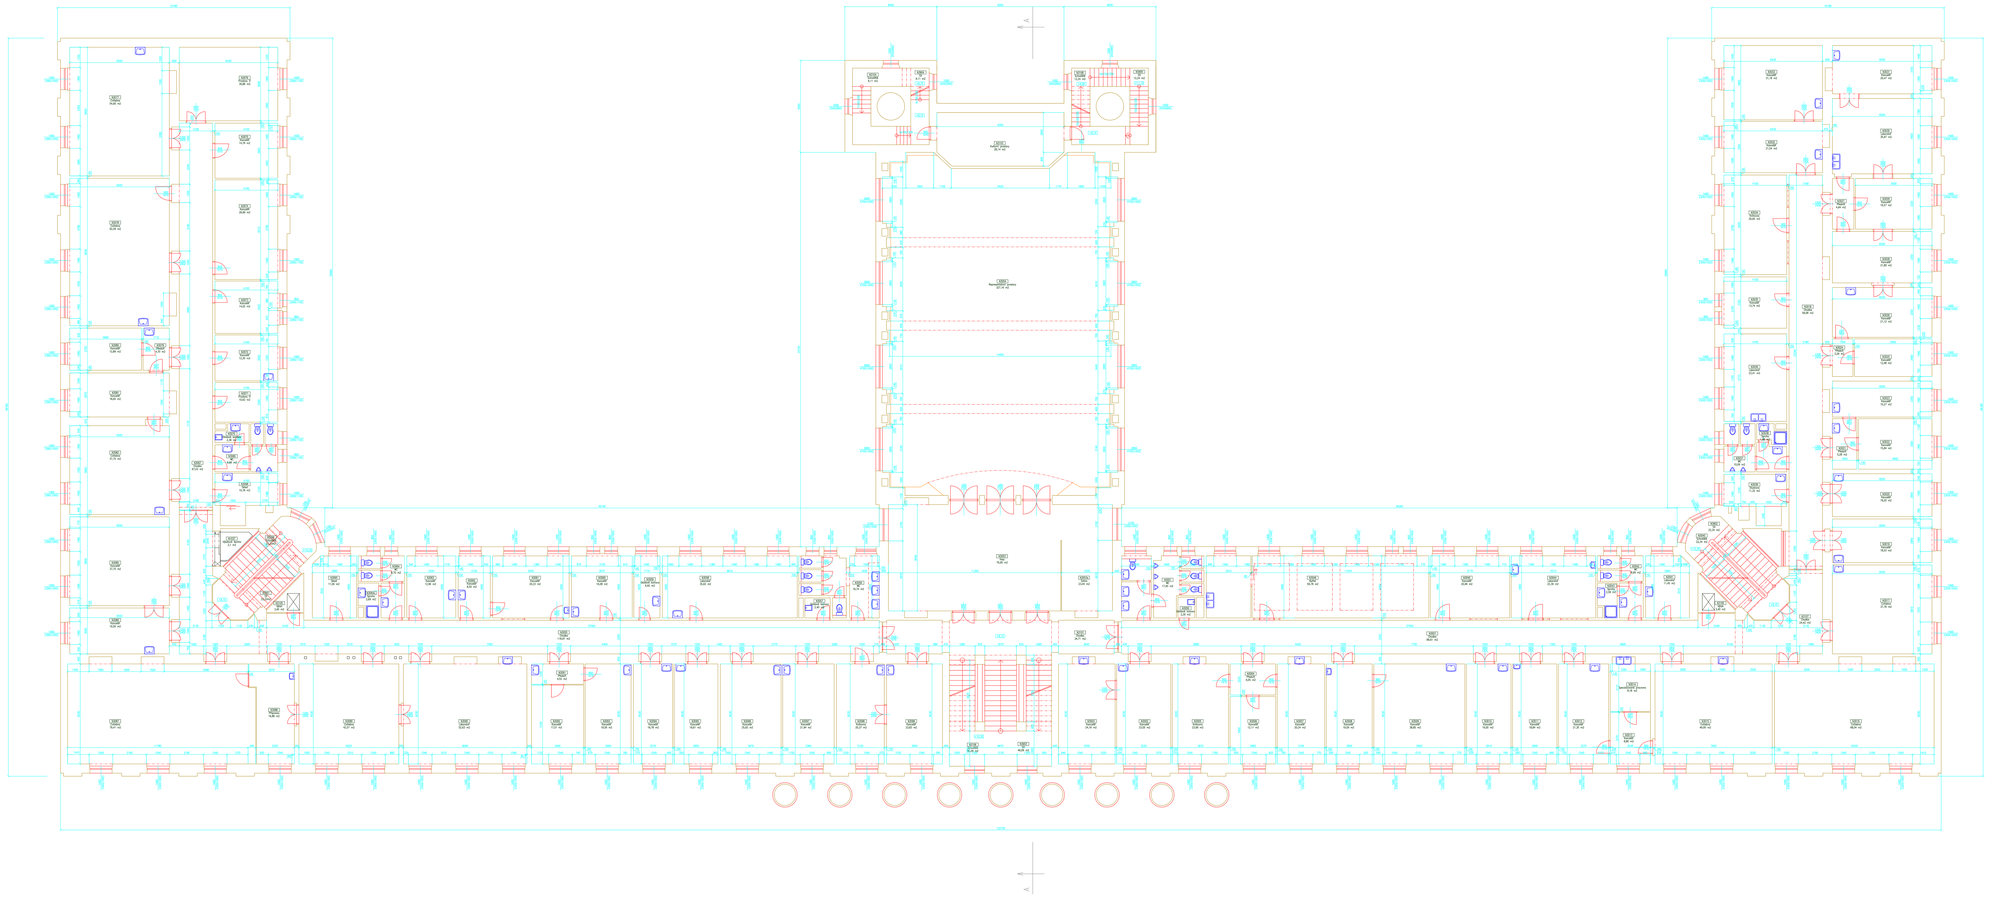

S

| | |
|---|---|
| Investor | Mendelova univerzita v BrnĐ<br>ZemĐělská 1, 613 00 Brno |
| Stavba | Arešl L ernš pole - Budova A<br>ZemĐělská 1, 613 00 Brno |
| Objekt - s. d. | **BA01** |
| Popis projektu | Stavebnź pasportizace MENDELU |
| Obsah výkresu | **3. Nadzemní podlaží - půdorys** — **3.NP** |

| Projekt manager | VIP | Kontrolovał | Vypracovał |
|---|---|---|---|
| Ing. P. Kelner | Ing. P. Kelner | Ing. P. Kelner | Ing. P. Kelner |

| L´tło / A- d oakżdy | Nźzev souboru | Formźt / m¥łko | Datum vydźnł | L´tło výkresu |
|---|---|---|---|---|
| 2017_Pasportizace_MU | S:P+S|BA01_NSS.dwg | 24xA4 / 1:100 | 05. 09. 2017 | **04** |