
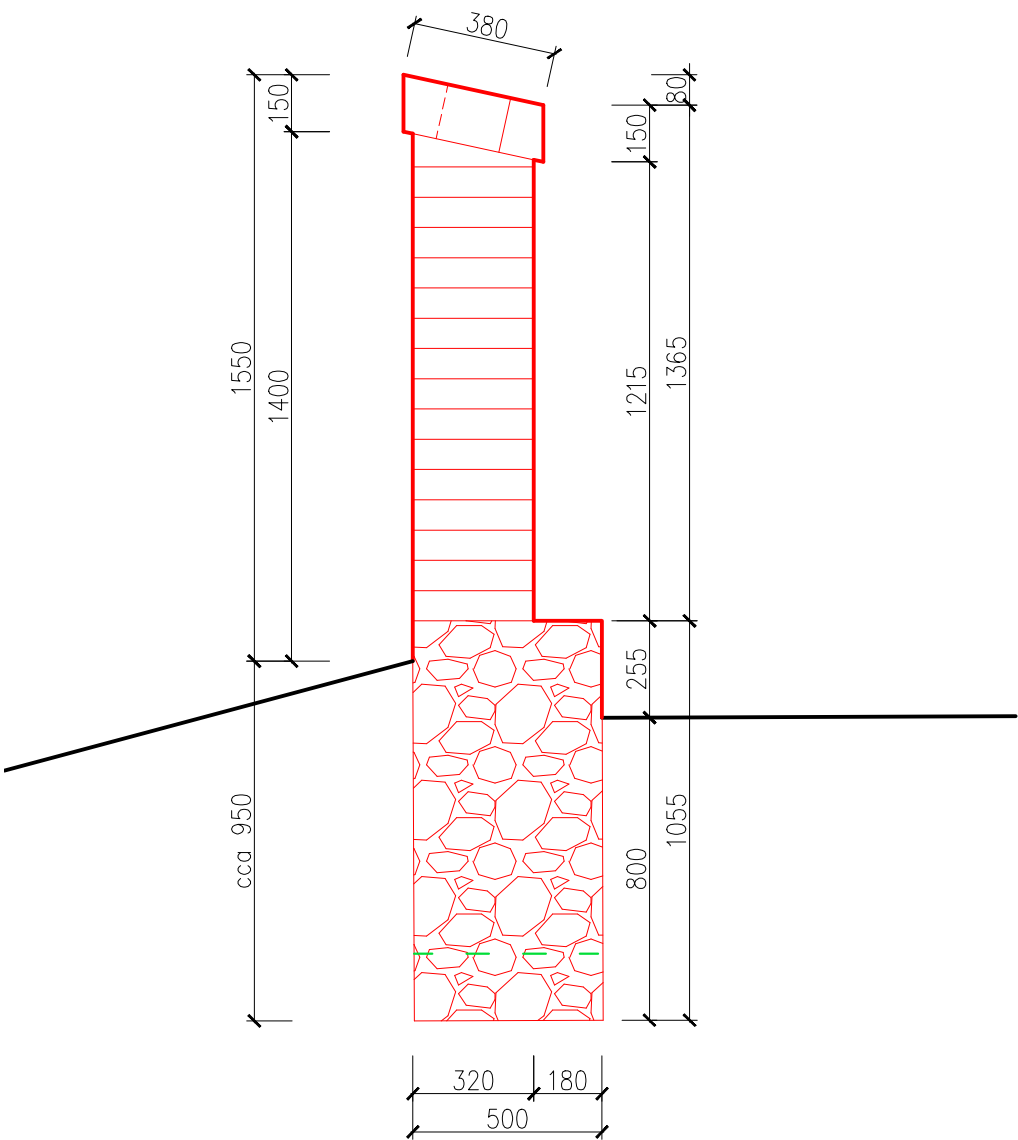


PŮVODNÍ STAV

NOVÝ STAV

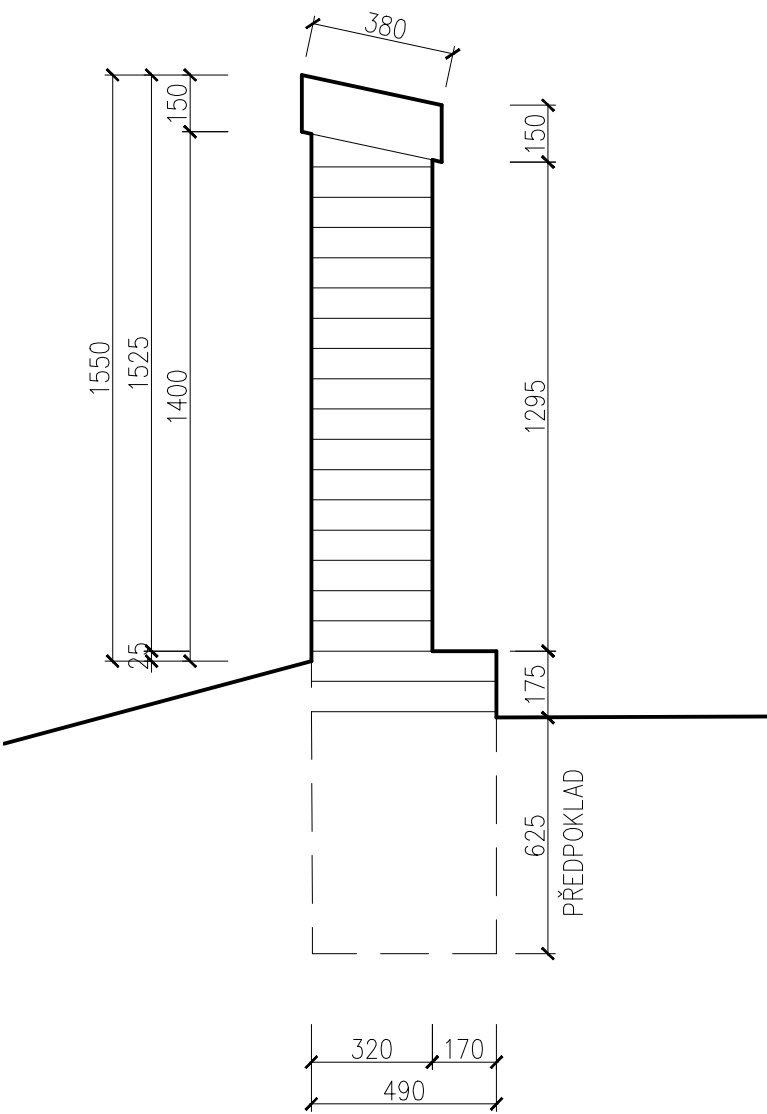

LEGENDA

STÁVAJÍCÍ CIHELNÉ ZDIVO  
V ŘEZU S VYZNAČENÍM  
VRSTEV

NOVÉ CIHELNÉ ZDIVO  
V ŘEZU S VYZNAČENÍM  
VRSTEV


NOVÉ KAMENNÉ ZDIVO  
ZÁKLADŮ V ŘEZU

OBRYŠ OBNOVENÝCH  
KONSTRUKCÍ

PRŮBĚH STÁVAJÍCÍHO  
ČI PŮVODNÍHO TERÉNU  
NEBO KONSTRUKCE

POZNÁMKA

- Kótováno v cm. Vzhledem k charakteru konstrukce a jejímu nepravidelnému průběhu je nutné délky a rozměry ověřovat na stavbě.
- Podrobný popis konstrukcí, jejich stavu a oprav je uveden ve technické zprávě.

Zodp. projektant : Ing. R. Veselý 		Ing. Radomír Veselý PROJEKČNÍ ATELIER Absolonova 26, 624 00 Brno tel.: +420 603 837 720		Paré
Objednatel : Mendelova univerzita v Brně, Zemědělská 1, 613 00 Brno				
Akce:  SOKOLNICE OHRADNÍ ZEĎ OBORY OBNOVA DVOU PORUŠENÝCH MÍST	Stupeň	DSP. DPS		Část projektu  D
	Datum	prosinec 2018		
	Formát	2 A 4		
	Zak.čís.	3018		
Část  STAVEBNĚ KONSTRUKČNÍ	Ozn. objektu		SO 01	Přil.č.  4
Obsah: OBLAST 1 - PŘÍČNÝ ŘEZ 1 STÁVAJÍCÍ A NOVÝ STAV	Měřítko 1 : 20	Ozn. části 1. 2.		