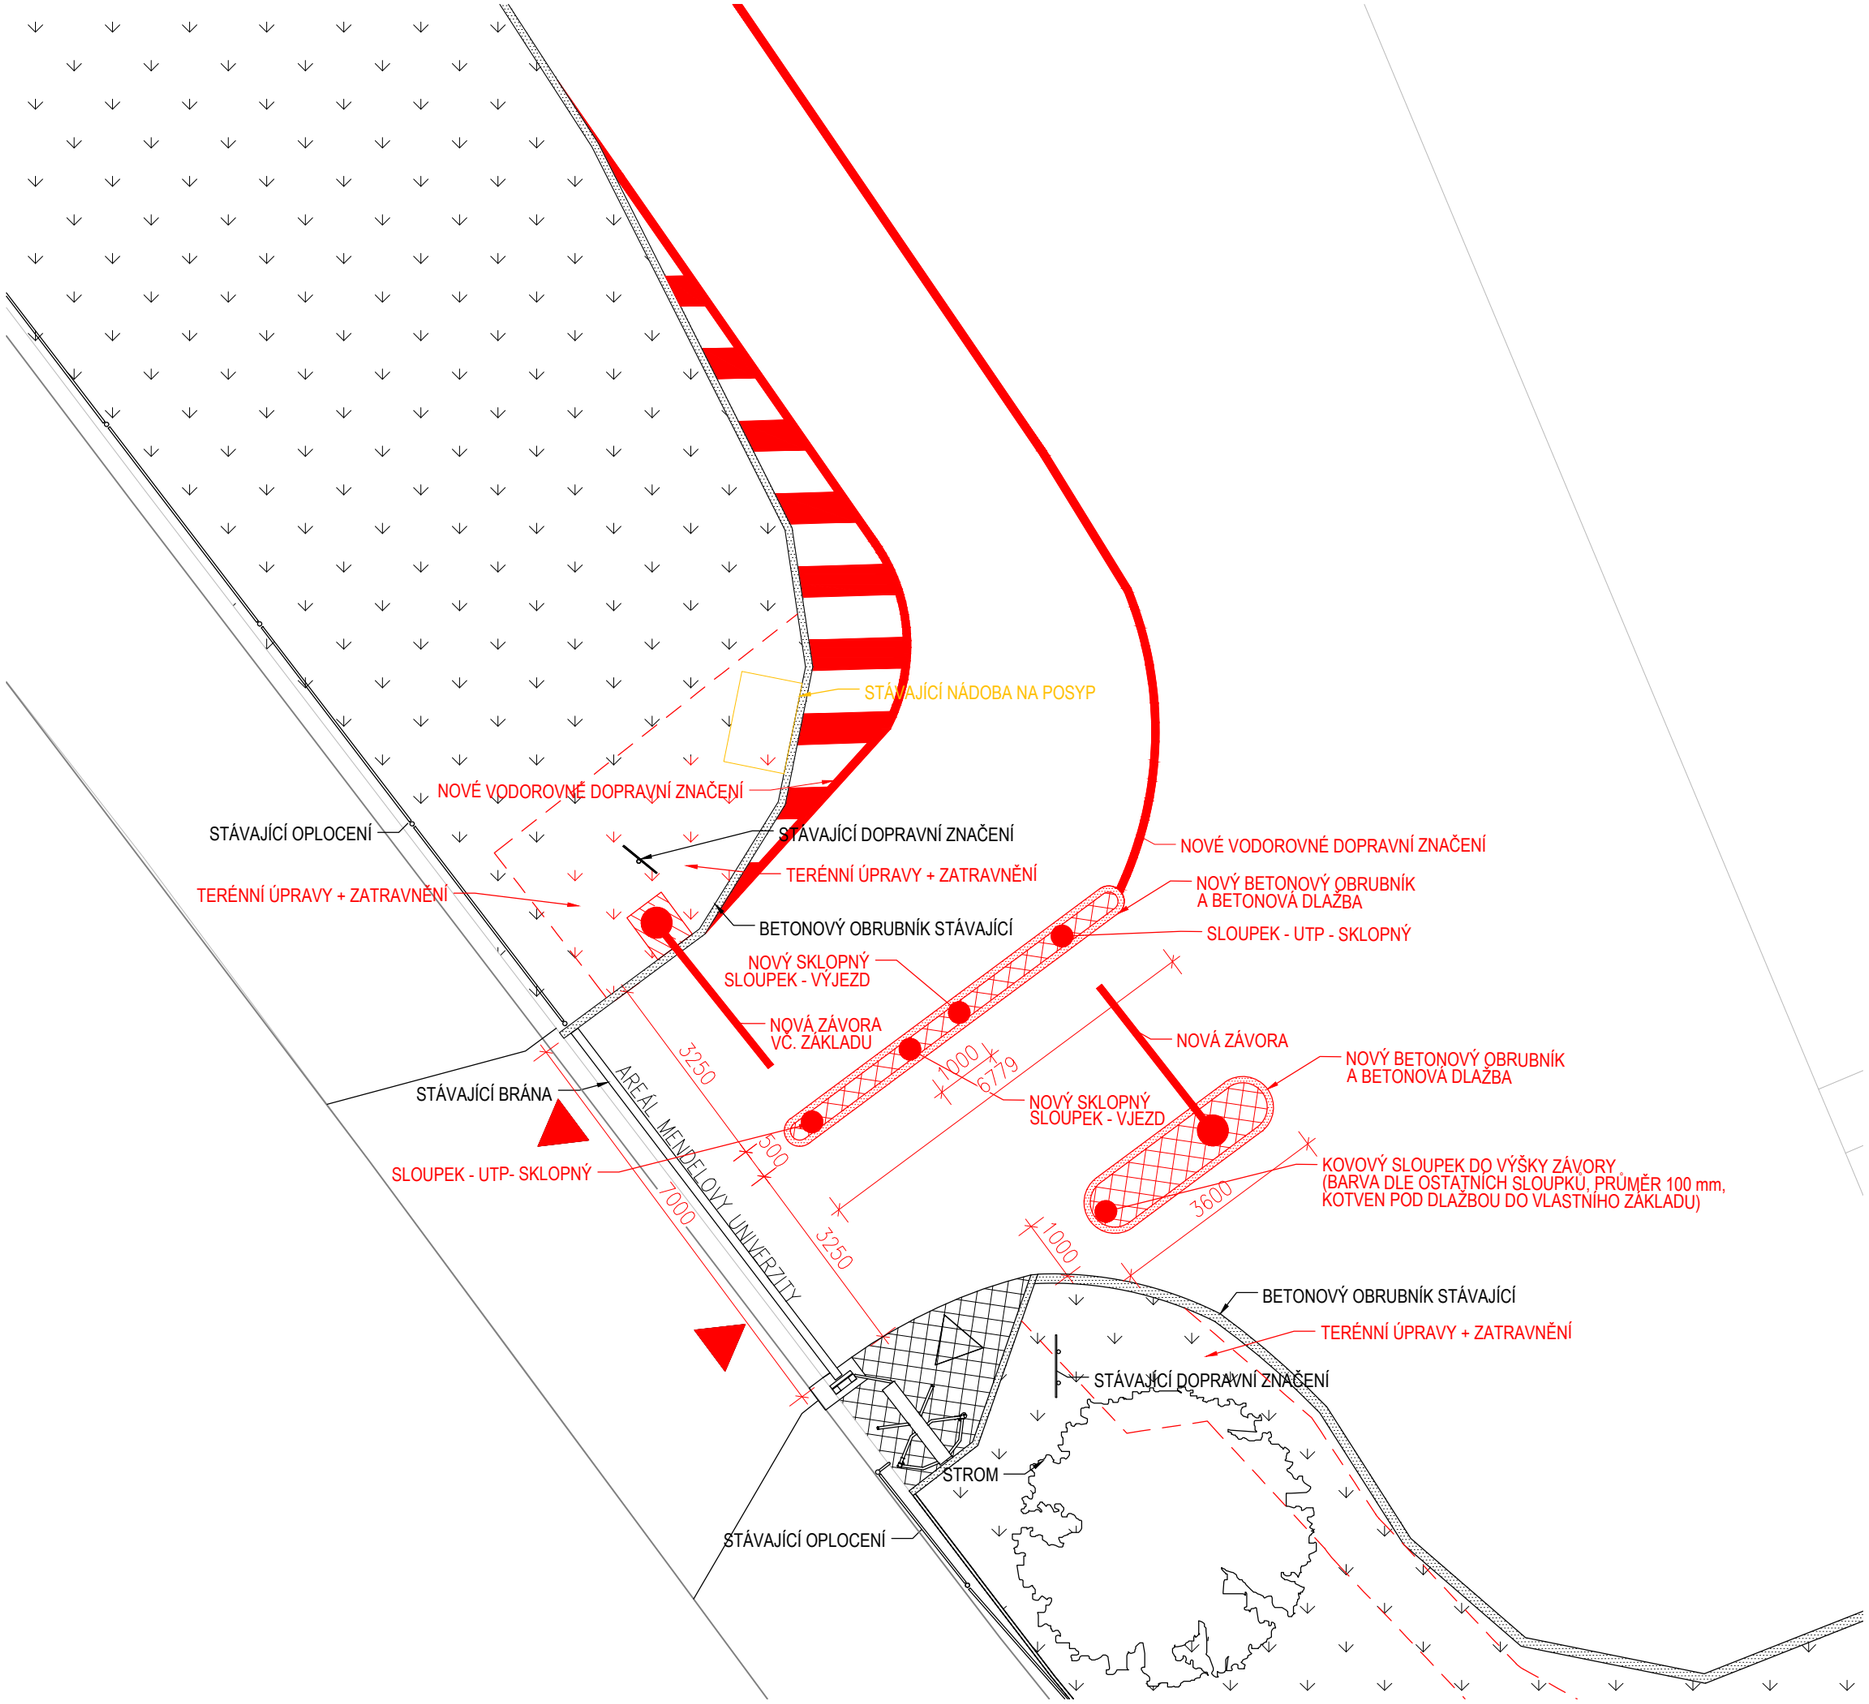

LEGENDA:

- VÝSTUP Z AREÁLU
- VJEZD / VÝJEZD Z AREÁLU
- ZATRAVNĚNÁ PLOCHA - STÁVAJÍCÍ
- OBRUBNÍK BETONOVÝ - STÁVAJÍCÍ
- DLAŽBA BETONOVÁ - STÁVAJÍCÍ
- ZATRAVNĚNÁ PLOCHA - OBNOVA
- DLAŽBA BETONOVÁ - NOVÁ
- OBRUBNÍK BETONOVÝ - NOVÝ
- BETON LITÝ - NOVÝ
- BOURANÉ KONSTRUKCE

INVESTOR	PROVOZNĚ EKONOMICKÁ FAKULTA MENDELU ZEMĚDĚLSKÁ 1/1665, 613 00 BRNO
HLAVNÍ PROJEKTANT	ING. ARCH. PETR GOLEŠ

petr goles

AUTORIZOVANÝ ARCHITEKT
PURKYŇOVA 35A, 612 00, BRNO
TEL.: +420 608 130 679
www.petrgoles.cz

PROJEKT

DOPLNĚNÍ ZÁVOR DO VJEZDU ERBENOVA

MÍSTO STAVBY	ZEMĚDĚLSKÁ 1/1665, 613 00 BRNO
STUPEŇ	DOKUMENTACE PRO PROVÁDĚNÍ STAVBY DPS
ČÁST	DOKUMENTACE OBJEKTŮ D
PROJEKTANT SOUBORU	ING. ARCH. PETR GOLEŠ PURKYŇOVA 35A, 612 00, BRNO TEL.: +420 608 130 679
MĚŘÍTKO	1:100
DATUM	10/2017

NÁZEV VÝKRESU

PŮDORYS STAVEBNÍCH ZMĚN

07