STAVEBNÍ ÚPRAVY STŘECHY, PŮDNÍHO PROSTORU A KANCELÁŘÍ V 6.NP OBJEKTU B
M 1:100
ČÁST A - POHLEDY

POHLED JIHOVÝCHODNÍ - STÁVAJÍCÍ STAV, BOURACÍ PRÁCE

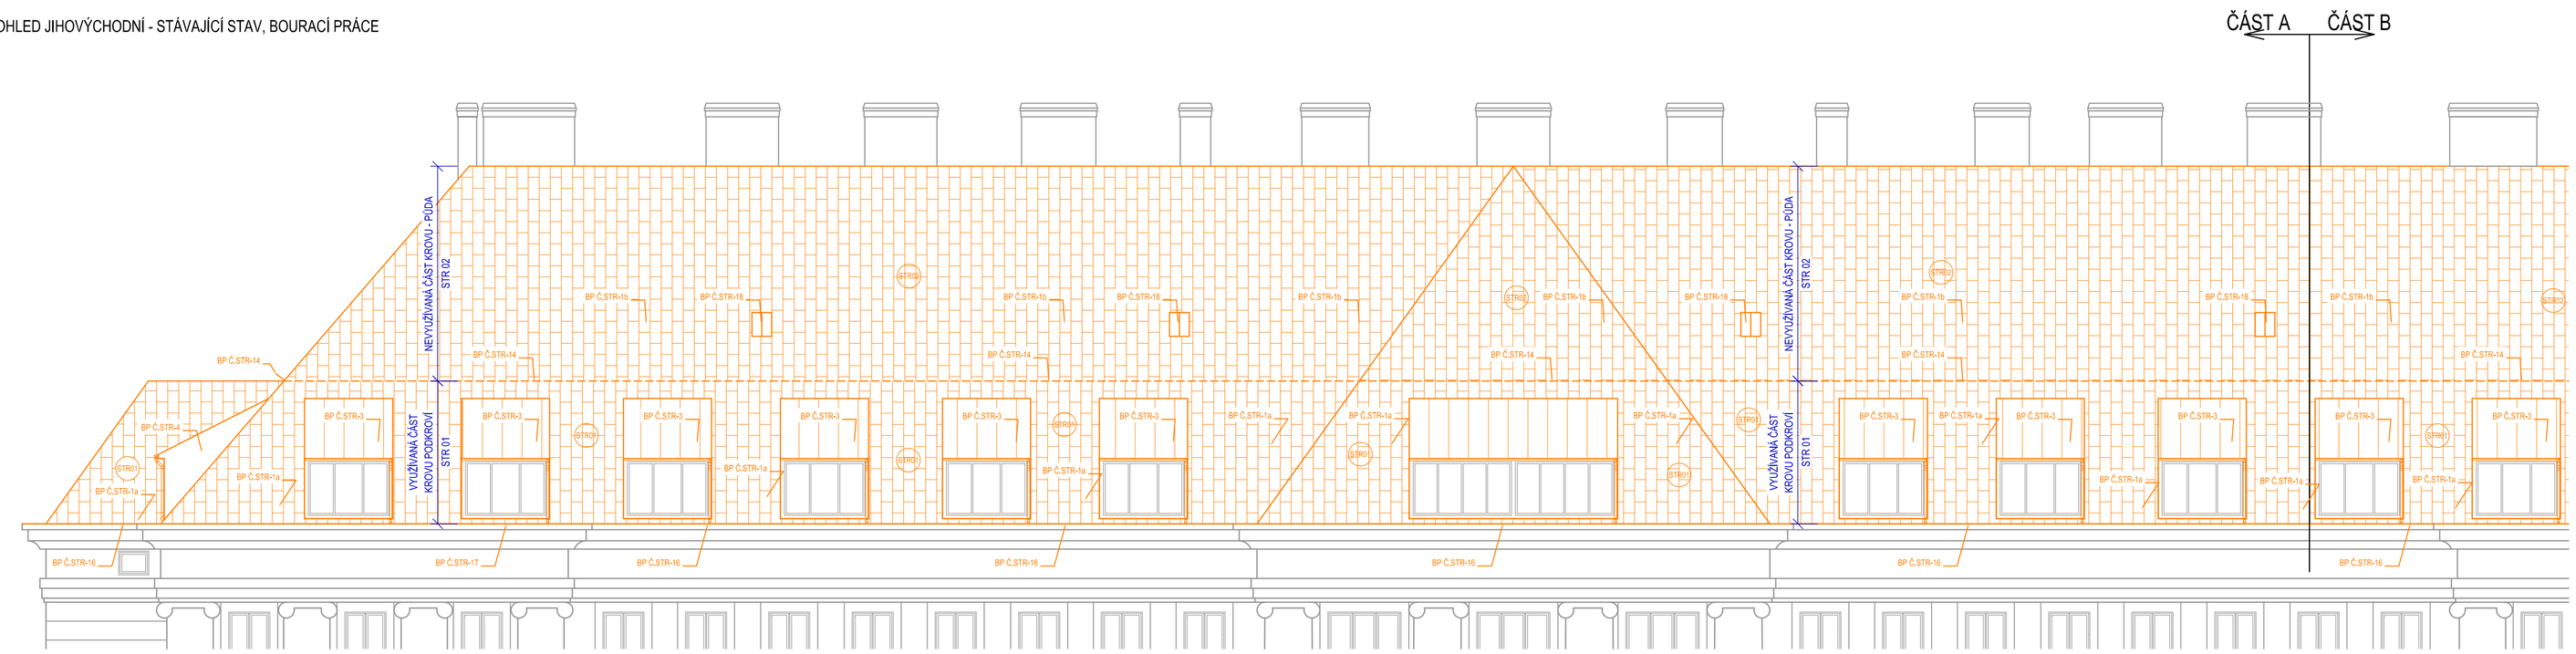

POHLED SEVEROZÁPADNÍ - STÁVAJÍCÍ STAV, BOURACÍ PRÁCE

POHLED JIHOZÁPADNÍ - STÁVAJÍCÍ STAV, BOURACÍ PRÁCE

POHLED SEVEROVÝCHODNÍ - STÁVAJÍCÍ STAV, BOURACÍ PRÁCE

POZNÁMKA:

- V PRŮBĚHU VÝSTAVBY MUSÍ BÝT STAVENIŠTĚ ZAJIŠTĚNO PROTI NEOPRÁVNĚNÉMU VSTUPU CIZÍCH A NEPOVOLANÝCH OSOB!
- V MÍSTĚ VÝSTAVBY NESMÍ DOJÍT K POŠKOZENÍ STÁVAJÍCÍCH ROZVODŮ INŽENÝRSKÝCH SÍTÍ!
- PODKLADEM PRO VYPRACOVÁNÍ TOHOTO VÝKRESU, RESP. PD, BYLA STUDIE A PD PRO STAVEBNÍ POVOLENÍ ZPRACOVANÁ FIRMOU ING.ARCH. PETR GOLEŠ (08/2017), A ODSOUHLASENÁ INVESTOREM A DÁLE PAK OBHLÍDKA STAVBY A DALŠÍ DOHLEDNÉ PODKLADY: NEUPLNÝ PROJEKT NÁSTAVBY Z ROKU 1970, NEÚPLNÁ DIGITÁLNÍ FORMA PD STÁVAJÍCÍHO (SKUTEČNÉHO) STAVU). ZAMĚŘENÍ VIDITELNÉ KONSTRUKCE KROVU A PŘÍSTUPNÝCH ČÁSTÍ PŮDY VYPRACOVANÉ FIRMOU ZK- BRNO, s.r.o. (07/2018). JE NUTNÉ UVAŽOVAT S PŘÍPADNÝMI ODCHYLKAMI, KTERÉ MOHLI PŘI VYNĚSENÍ STÁVAJÍCÍHO STAVU OBJEKTU VZNIKNOUT: NEROVNOST POVRCHŮ, NEPŘÍSTUPNOST ČÁSTÍ STAVBY, NEROVNOST ZDIVA, ZAKRYTÍ KONSTRUKCÍ, NEMOŽNOST PROVEDENÍ KONTROLNÍCH SOND A POD.)
- DEFINOVANÉ SKLADBY BYLY VYNESENY NA ZÁKLADĚ SOND, KTERÉ BYLY VYHOTOVENY FIRMOU ING.ARCH. PETR GOLEŠ (03/2018)
- ROZSAH STAVEBNÍCH PRACÍ MŮŽE BÝT UPRAVEN NA ZÁKLADĚ DOPLŇKOVÝCH SOND, NEBO NA ZÁKLADĚ SKUTEČNOSTÍ, KTERÉ SE ZJISTÍ PŘI SAMOTNÉ REALIZACI STAVEBNÍCH PRACÍ!
- **PŘI PROVÁDĚNÍ PRACÍ MUSÍ BÝT ZAJIŠTĚN ODBORNÝ STAVEBNĚ-STATICKÝ DOZOR!**
- **PŘED ZAHÁJENÍM BOURACÍCH A DEMONTÁŽNÍCH PRACÍ MUSÍ BÝT OVĚŘENA I PŘÍPADNÁ STATICKÁ FUNKCE BOURANÉ NEBO DEMONTOVANÉ KONSTRUKCE!**
- V MÍSTĚ PROVÁDĚNÍ BOURACÍCH PRACÍ MUSÍ BÝT ZAJIŠTĚNO ODPOJENÍ ENERGIÍ, ZEJMÉNA ELEKTŘINY!
- **PŘI PROVÁDĚNÍ STAVEBNÍCH PRACÍ DODRŽOVAT VŠECHNY PŘEDPISY A VYHLÁŠKY, KTERÉ S PROVÁDĚNÍM TĚCHTO ČINNOSTÍ SOUVISÍ, ZEJMÉNA PAK ZÁKONY A VYHLÁŠKY O BEZPEČNOSTI PRÁCE A OCHRANĚ ZDRAVÍ!**
- VŠECHNY PRÁCE MUSÍ BÝT PROVÁDĚNY ODBORNĚ ZPŮSOBILÝMI OSOBAMI!!
- DOPLŇKOVÝMI SONDAMI BUDE ROVNĚŽ OVĚŘENA STATICKÁ FUNKCE BOURANÝCH A DEMONTOVANÝCH KONSTRUKCÍ (ULOŽENÍ , NÁVAZNOST NA STROPNÍ KONSTRUKCE, NAPOJENÍ A PROVÁZÁNÍ NA JINÉ KONSTRUKCE A POD.)!
- INVESTOR PO DOHODĚ S GENERÁLNÍM ZHOTOVITELEM ZAJISTÍ **KOORDINÁTORA BEZPEČNOSTI A OCHRANY ZDRAVÍ PŘI PRÁCI!**
- **V RÁMCI REALIZACE STAVBY JE NUTNÉ RESPEKTOVAT STANOVISKA A POŽADAVKY PAMÁTKOVÉHO ÚSTAVU, JEHOŽ ZÁSTUPCI SE BUDOU DLE DOHODY ÚČASTNIT ROZHODUJÍCÍCH KONTROLNÍCH DNŮ, V RÁMCI KTERÝCH BUDOU POTVRZENY REALIZAČNÍ POSTUPY A TVAROVÁ A MATERIÁLOVÁ ŘEŠENÍ JEDNOTLIVÝCH SOUČÁSTÍ KONSTRUKCÍ, KTERÉ JSOU Z HLEDISKA PAMÁTKOVÉHO ÚSTAVU ZÁSADNÍ PRO ZACHOVÁNÍ HISTORICKÝCH HODNOT PŘEDMĚTNÉ STAVBY.**
- NEDÍLNOU SOUČÁSTÍ TÉTO PD JE I TECHNICKÁ ZPRÁVA!

OBECNÉ POZNÁMKY V RÁMCI PD PRO REALIZACI STAVBY JSOU SOUČÁSTÍ TECHNICKÉ ZPRÁVY, KTERÁ JE NEDÍLNOU SOUČÁSTÍ PD! TYTO POZNÁMKY JE NUTNÉ V PRUBĚHU REALIZACE A SOUVISEJÍCÍCH PRACÍ DODRŽOVAT (RESPEKTOVAT).

LEGENDA MATERIÁLŮ BOURACÍ PRÁCE:

STÁVAJÍCÍ KONSTRUKCE

DEMONTOVANÉ A BOURANÉ STÁVAJÍCÍ KONSTRUKCE

LEGENDA A POPIS BOURACÍCH PRACÍ:

- POPIS BOURACÍCH PRACÍ A JEJICH LEGENDA JSOU UVÁDĚNY VŽDY NA ODPOVÍDAJÍCÍM PŮDORYSNÉM VÝKRESE
  BOURACÍ PRÁCE V RÁMCI 6.NP- OZNAČENÍ BP Č.6.NP-.... VIZ VÝKRESY PŮDORYSŮ 6.NP
  BOURACÍ PRÁCE V RÁMCI PODKROVÍ (PŮDY) A KROVU- OZNAČENÍ BP Č.7.NP-.... VIZ VÝKRESY KROVU, PODKROVÍ (PŮDY)
  BOURACÍ PRÁCE V RÁMCI STŘECHY- OZNAČENÍ BP Č.STR-... VIZ VÝKRESY STŘECHY

SKLADBY STŘEŠNÍCH KONSTRUKCÍ

STR01
- MALOFORMÁTOVÉ MĚDĚNÉ PLECHOVÉ ŠABLONY
- POJISTNÁ FÓLIE
- LAŤ 50/50 mm 30 mm
- KROKEV - VZDUCHOVÁ MEZERA VYPLNĚN HERAKLITEM 80 mm 160 mm
- DŘEVĚNÁ DESKA 150/25 25 mm
- OMÍTKA + RÁKOS 25 mm

STR02
- MALOFORMÁTOVÉ MĚDĚNÉ PLECHOVÉ ŠABLONY
- LAŤ 50/50 mm 30 mm
- KROKEV 160 mm

POPIS BOURACÍCH PRACÍ STŘECHA:
BUDE ODSTRANĚNA STÁVAJÍCÍ SKLADBA STŘEŠNÍ KONSTRUKCE, TEDY MALOFORMÁTOVÁ PLECHOVÁ MĚDĚNÁ ŠABLONA, LATOVÁNÍ V NEVYUŽÍVANÉ ČÁSTI KROVU
BUDE ODSTRANĚNA STÁVAJÍCÍ SKLADBA STŘEŠNÍ KONSTRUKCE VE VYUŽÍVANÉ ČÁSTI KROVU VE SKLADBĚ: MALOFORMÁTOVÁ MĚDĚNÁ PLECHOVÁ ŠABLONA, POJISTNÁ FÓLIE, LAŤ 30/50 mm 30 mm, HERAKLIT 80 mm VYPLŇUJÍCÍ VZDUCHOVOU MEZERU MEZI KROKVEMI
BEDNĚNÍ VIKÝŘŮ BUDE PONECHÁNO, ROVNĚŽ BEDNĚNÍ STŘEDNÍ ČÁSTI KROVU BUDE PONECHÁNO. BEDNĚNÍ OKAPŮ STŘECHY BUDE ZDEMONTOVÁNO PRO MOŽNOST PROVEDENÍ POJISTNÝCH HYDROIZOLAČNÍCH OPATŘENÍ,
PRÁCE BUDOU PROVÁDĚNY PO JEDNOTLIVÝCH PRACOVNÍCH ZÁBĚRECH TAK, ABY BYLO ZABRÁNĚNO ZATEČENÍ DO STŘEŠNÍ KONSTRUKCE, PROSTORU PŮDY A PODKROVÍ

SOUČÁSTÍ VŠECH PRACÍ JE I ZAJIŠTĚNÍ A ZABEZPEČENÍ OKOLNÍCH, BOURANÝCH A DEMONTOVANÝCH KONSTRUKCÍ, VČ. OCHRANY PRACOVNÍHO PROSTORU. ČASOVÉ PROVEDENÍ PRACÍ BUDE PŘEDEM ODSOUHLASENO INVESTOREM V NÁVAZNOSTI NA PRŮBĚH VÝSTAVBY. ZPŮSOB A PROVEDENÍ DEMONTÁŽNÍCH A BOURACÍCH PRACÍ BUDE OVĚŘEN (SONDY, OVĚŘENÍ STATICKÉ FUNKCE KONSTRUKCE ATD.).

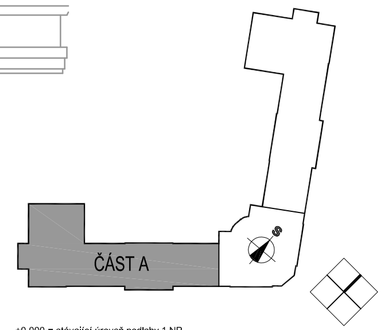

±0.000 = stávající úroveň podlahy 1.NP

INVESTOR	MENDELOVA UNIVERZITA BRNO Zemědělská 1665/1, 613 00 Brno
HLAVNÍ PROJEKTANT	ING. ARCH. PETR GOLEŠ AUTORIZOVANÝ ARCHITEKT PURKYŇOVA 35A, 612 00, BRNO TEL.: +420 608 130 679 www.petrgoles.cz

PROJEKT
STAVEBNÍ ÚPRAVY STŘECHY, PŮDNÍHO PROSTORU A KANCELÁŘÍ V 6.NP OBJEKTU B

MÍSTO STAVBY	
STUPEŇ	DOKUMENTACE PRO PROVÁDĚNÍ STAVBY DPS
ČÁST	DOKUMENTACE OBJEKTŮ D
STAVEBNÍ OBJEKT	HLAVNÍ OBJEKT SO 01
SOUBOR	ARCHITEKTONICKO STAVEBNÍ ŘEŠENÍ D.1.1
PROJEKTANT SOUBORU	ING. JAN KAMARÁD ŠÁRKA 4, 623 00, BRNO TEL.: +420 604 734 440
MĚŘÍTKO	1:100
DATUM	11/2018

NÁZEV VÝKRESU
ČÁST A
POHLEDY - STÁVAJÍCÍ STAV, BOURACÍ PRÁCE

D.1.1-11

TENTO DOKUMENT JE DUŠEVNÍM VLASTNICTVÍM AUTORA, NA POVAHU DÍLA PODLE AUTORSKÉHO ZÁKONA POŽÍVÁ OCHRANY. JAKÉKOLIV ZÁSAHY DO NĚJ BEZ SOUHLASU AUTORA PODLIHAJÍ OCHRANĚ PŘÍSLUŠNÝCH PŘEDPISŮ.