STAVEBNÍ ÚPRAVY STŘECHY, PŮDNÍHO PROSTORU A KANCELÁŘÍ V 6.NP OBJEKTU B
M 1:100
ČÁST A

PŮDORYS 6.NP - STÁVAJÍCÍ STAV, BOURACÍ PRÁCE

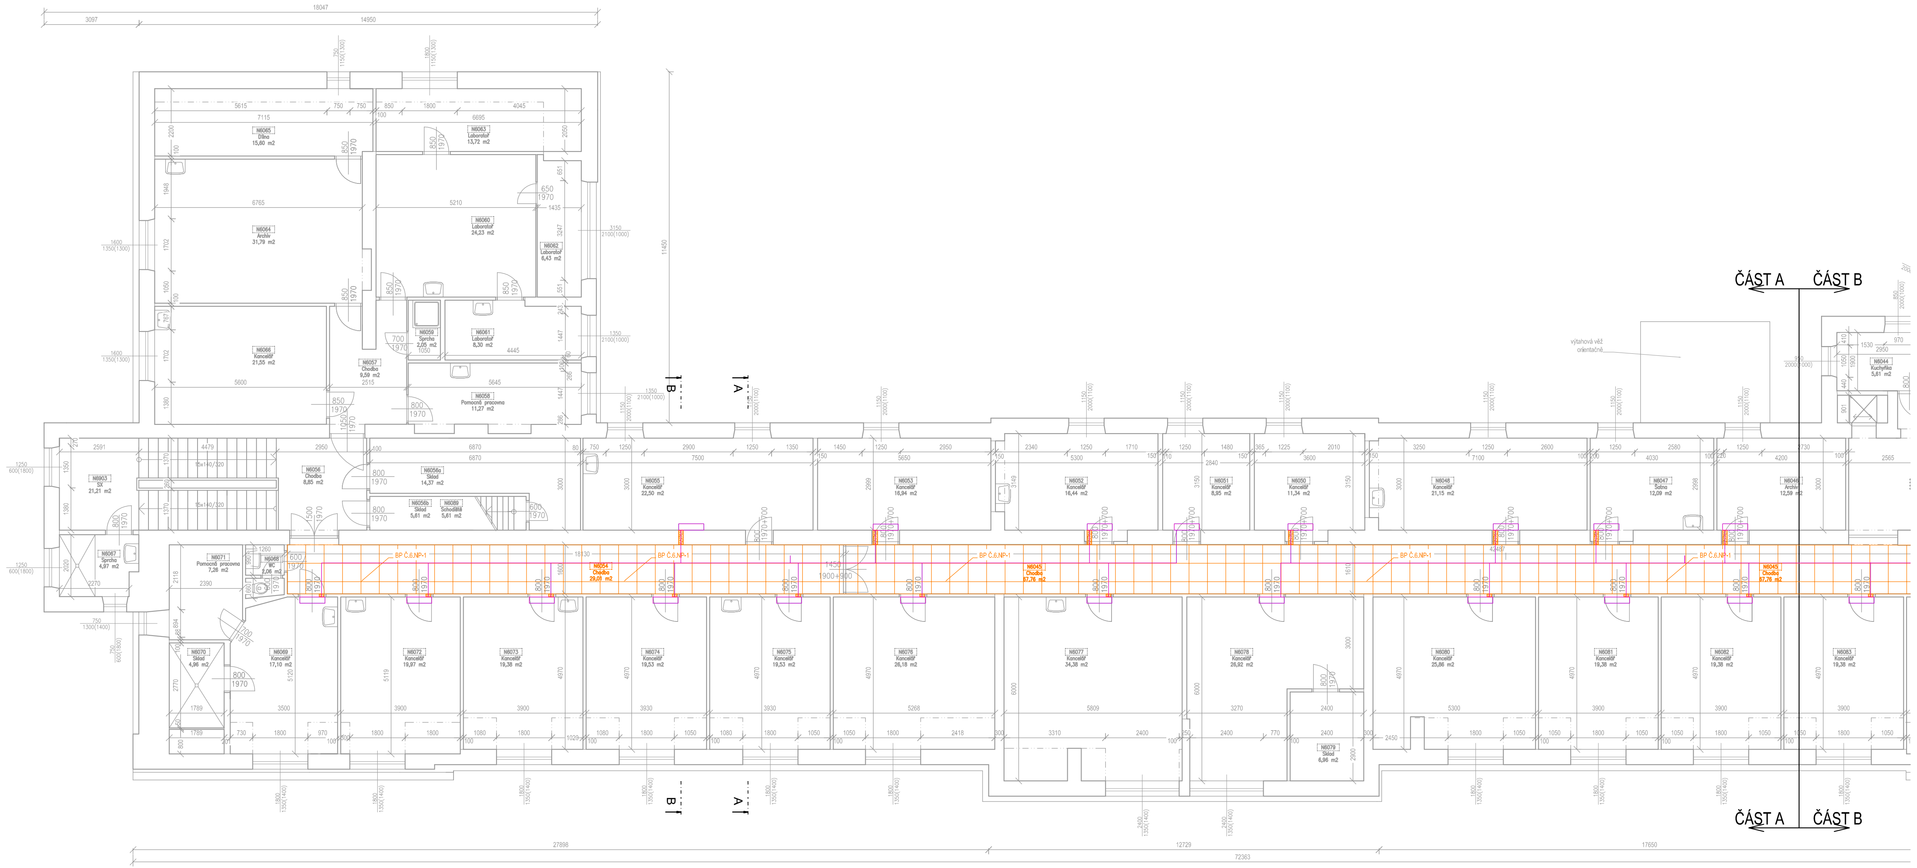

POZNÁMKA:

- V PRŮBĚHU VÝSTAVBY MUSÍ BÝT STAVENIŠTĚ ZAJIŠTĚNO PROTI NEOPRÁVNĚNÉMU VSTUPU CIZÍCH A NEPOVOLANÝCH OSOB!
- V MÍSTĚ VÝSTAVBY NESMÍ DOJÍT K POŠKOZENÍ STÁVAJÍCÍCH ROZVODŮ INŽENÝRSKÝCH SÍTÍ!
- PODKLADEM PRO VYPRACOVÁNÍ TOHOTO VÝKRESU, RESP. PD, BYLA STUDIE A PD PRO STAVEBNÍ POVOLENÍ ZPRACOVANÁ FIRMOU ING.ARCH. PETR GOLEŠ (08/2017) , A ODSOUHLASENÁ INVESTOREM A DÁLE PAK OBHLÍDKA STAVBY A DALŠÍ DOHLEDANÉ PODKLADY, NEÚPLNÝ PROJEKT NÁSTAVBY Z ROKU 1970, NEÚPLNÁ DIGITÁLNÍ FORMA PD STÁVAJÍCÍHO (SKUTEČNÉHO) STAVU. ZAMĚŘENÍ VIDITELNÉ KONSTRUKCE KROVU A PŘÍSTUPNÝCH ČÁSTÍ PŮDY VYPRACOVANÉ FIRMOU ZK- BRNO, s.r.o. (07/2018). JE NUTNÉ UVAŽOVAT S PŘÍPADNÝMI ODCHYLKAMI, KTERÉ MOHLI PŘI VYNĚŠENÍ STÁVAJÍCÍHO STAVU OBJEKTU VZNIKNOUT; NEROVNOST POVRCHŮ, NEPŘÍSTUPNOST ČÁSTÍ STAVBY, NEROVNOST ZDIVA, ZAKRYTÍ KONSTRUKCÍ, NEMOŽNOST PROVEDENÍ KONTROLNÍCH SOND A POD.)
- DEFINOVANÉ SKLADBY BYLY VYNESENY NA ZÁKLADĚ SOND, KTERÉ BYLY VYHOTOVENY FIRMOU ING.ARCH. PETR GOLEŠ (03/2018)
- ROZSAH STAVEBNÍCH PRACÍ MŮŽE BÝT UPRAVEN NA ZÁKLADĚ DOPLŇKOVÝCH SOND, NEBO NA ZÁKLADĚ SKUTEČNOSTÍ, KTERÉ SE ZJISTÍ PŘI SAMOTNÉ REALIZACI STAVEBNÍCH PRACÍ!
- **PŘI PROVÁDĚNÍ PRACÍ MUSÍ BÝT ZAJIŠTĚN ODBORNÝ STAVEBNĚ-STATICKÝ DOZOR!**
- **PŘED ZAHÁJENÍM BOURACÍCH A DEMONTÁŽNÍCH PRACÍ MUSÍ BÝT OVĚŘENA I PŘÍPADNÁ STATICKÁ FUNKCE BOURANÉ NEBO DEMONTOVANÉ KONSTRUKCE!**
- V MÍSTĚ PROVÁDĚNÍ BOURACÍCH PRACÍ MUSÍ BÝT ZAJIŠTĚNO ODPOJENÍ ENERGIÍ, ZEJMÉNA ELEKTŘINY!
- **PŘI PROVÁDĚNÍ STAVEBNÍCH PRACÍ DODRŽOVAT VŠECHNY PŘEDPISY A VYHLÁŠKY, KTERÉ S PROVÁDĚNÍM TĚCHTO ČINNOSTÍ SOUVISÍ, ZEJMÉNA PAK ZÁKONY A VYHLÁŠKY O BEZPEČNOSTI PRÁCE A OCHRANĚ ZDRAVÍ!**
- VŠECHNY PRÁCE MUSÍ BÝT PROVÁDĚNY ODBORNĚ ZPŮSOBILÝMI OSOBAMI!!
- DOPLŇKOVÝMI SONDAMI BUDE ROVNĚŽ OVĚŘENA STATICKÁ FUNKCE BOURANÝCH A DEMONTOVANÝCH KONSTRUKCÍ (ULOŽENÍ , NÁVAZNOST NA STROPNÍ KONSTRUKCE, NAPOJENÍ A PROVÁZÁNÍ NA JINÉ KONSTRUKCE A POD.)!
- INVESTOR PO DOHODĚ S GENERÁLNÍM ZHOTOVITELEM ZAJISTÍ **KOORDINÁTORA BEZPEČNOSTI A OCHRANY ZDRAVÍ PŘI PRÁCI!**
- **V RÁMCI REALIZACE STAVBY JE NUTNÉ RESPEKTOVAT STANOVISKA A POŽADAVKY PAMÁTKOVÉHO ÚSTAVU, JEHOŽ ZÁSTUPCI SE BUDOU DLE DOHODY ÚČASTNIT ROZHODUJÍCÍCH KONTROLNÍCH DNŮ, V RÁMCI KTERÝCH BUDOU POTVRZENY REALIZAČNÍ POSTUPY A TVAROVÁ A MATERIÁLOVÁ ŘEŠENÍ JEDNOTLIVÝCH SOUČÁSTÍ KONSTRUKCÍ, KTERÉ JSOU Z HLEDISKA PAMÁTKOVÉHO ÚSTAVU ZÁSADNÍ PRO ZACHOVÁNÍ HISTORICKÝCH HODNOT PŘEDMĚTNÉ STAVBY.**
- NEDÍLNOU SOUČÁSTÍ TÉTO PD JE I TECHNICKÁ ZPRÁVA!

OBECNÉ POZNÁMKY V RÁMCI PD PRO REALIZACI STAVBY JSOU SOUČÁSTÍ TECHNICKÉ ZPRÁVY, KTERÁ JE NEDÍLNOU SOUČÁSTÍ PD! TYTO POZNÁMKY JE NUTNÉ V PRŮBĚHU REALIZACE A SOUVISEJÍCÍCH PRACÍ DODRŽOVAT (RESPEKTOVAT).

LEGENDA MATERIÁLŮ BOURACÍ PRÁCE:

- STÁVAJÍCÍ KONSTRUKCE
- DEMONTOVANÉ A BOURANÉ STÁVAJÍCÍ KONSTRUKCE
- STÁVAJÍCÍ ROZVODY ZAŘÍZENÍ VZT, PŘÍPADNÁ DEMONTÁŽ VIZ SAMOSTATNÁ ČÁST PD
- STÁVAJÍCÍ ROZVODY A ZAŘÍZENÍ ZTI, PŘÍPADNÁ DEMONTÁŽ VIZ SAMOSTATNÁ ČÁST PD
- STÁVAJÍCÍ ROZVODY A ZAŘÍZENÍ ÚT, PŘÍPADNÁ DEMONTÁŽ VIZ SAMOSTATNÁ ČÁST PD
- STÁVAJÍCÍ ROZVODY A ZAŘÍZENÍ KLIMATIZACE, PŘÍPADNÁ DEMONTÁŽ VIZ SAMOSTATNÁ ČÁST PD
- NAVRHOVANÉ ROZVODY A ZAŘÍZENÍ KLIMATIZACE VIZ SAMOSTATNÁ ČÁST PD

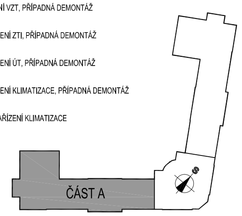

±0,000 = stávající úroveň podlahy 1.NP

POPIS BOURACÍCH PRACÍ 6.NP:

BP Č.6.NP-1: MINERÁLNÍ KAZETOVÝ PODHLED RASTR CCA 600/600 mm

V DANÉM ROZSAHU M.Č. 6N6054 A N6045 BUDOU ZDEMONTOVÁNY KAZETY MINERÁLNÍHO PODHLEDU PRO MOŽNOST PROVEDENÍ ROZVODŮ OD KLIMATIZAČNÍCH JEDNOTEK. PŘEDPOKLÁDÁ SE PONECHÁNÍ RASTRU PODHLEDU, STÁVAJÍCÍ KONCOVÉ PRVKY UMÍSTĚNÉ V PODHLEDU (SVÍTIDLA, ČIDLA ATD.) BUDOU PONECHÁNY (PŘÍPOJENY) A PŘÍPADNĚ PROVIZORNĚ FIXOVÁNY A ZAJIŠTĚNY. PO PROVEDENÍ ROZVODŮ BUDOU KAZETY MINERÁLNÍHO PODHLEDU ZPĚTNĚ OSAZENY A NA PŮVODNÍ MÍSTO BUDOU OSAZENY I KONCOVÉ PRVKY. PLOCHA PODHLEDOVÉ KONSTRUKCE CCA 96,5 m².

BP Č.6.NP-2: MINERÁLNÍ KAZETOVÝ PODHLED RASTR CCA 250/1800 mm

V DANÉM ROZSAHU M.Č. N6002 A N6005 BUDOU ZDEMONTOVÁNY KAZETY MINERÁLNÍHO PODHLEDU PRO MOŽNOST PROVEDENÍ ROZVODŮ OD KLIMATIZAČNÍCH JEDNOTEK. PŘEDPOKLÁDÁ SE PONECHÁNÍ RASTRU PODHLEDU, STÁVAJÍCÍ KONCOVÉ PRVKY UMÍSTĚNÉ V PODHLEDU (SVÍTIDLA, ČIDLA ATD.) BUDOU PONECHÁNY (PŘÍPOJENY) A PŘÍPADNĚ PROVIZORNĚ FIXOVÁNY A ZAJIŠTĚNY. PO PROVEDENÍ ROZVODŮ BUDOU KAZETY MINERÁLNÍHO PODHLEDU ZPĚTNĚ OSAZENY A NA PŮVODNÍ MÍSTO BUDOU OSAZENY I KONCOVÉ PRVKY. PLOCHA PODHLEDOVÉ KONSTRUKCE CCA 100,0 m².

BUDOU PROVEDENY POMOCNÉ BOURACÍ PRÁCE PRO PROVEDENÍ ROZVODŮ A OSAZENÍ JEDNOTEK KLIMATIZACE - VIZ JEDNOTLIVÉ PROFESE

SOUČÁSTÍ VŠECH PRACÍ JE I ZAJIŠTĚNÍ A ZABEZPEČENÍ OKOLNÍCH, BOURANÝCH A DEMONTOVANÝCH KONSTRUKCÍ, VČ. OCHRANY PRACOVNÍHO PROSTORU. ČASOVÉ PROVEDENÍ PRACÍ BUDE PŘEDEM ODSOUHLASENO INVESTOREM V NÁVAZNOSTI NA PRŮBĚH VÝSTAVBY. ZPŮSOB A PROVEDENÍ DEMONTÁŽNÍCH A BOURACÍCH PRACÍ BUDE OVĚŘEN (SONDY, OVĚŘENÍ STATICKÉ FUNKCE KONSTRUKCE ATD.).

TOMUTO POPISU JE NADŘAZENA STAVEBNĚ-KONSTRUKČNÍ (STATICKÁ) ČÁST PD!

V PŘÍPADĚ OTVORU JE PAK SOUČÁSTÍ PRACÍ I ZAPRAVENÍ NADPRAŽÍ A OSTĚNÍ.

PŘÍPADNÉ PŘELOŽENÍ PRVKŮ SLP A NN ŘEŠENO PŘÍMO NA STAVBĚ V RÁMCI SKUTEČNÉHO STAVU NAD PODHLEDOVÝMI KONSTRUKCEMI.

LEGENDA MÍSTNOSTÍ:

označení místnosti	Účel místnosti	Plocha místn. m2	výška místn. m	Obvod místn.	Typ podlahové krytiny	Podhled
N6002	chodba	předsíň	6,60	2,80	11,41	PVC	ano / demontáž kazet
N6005	chodba	chodba	93,00	2,80	118,90	PVC	ano / demontáž kazet
N6045	chodba	chodba	67,76	2,78	88,16	PVC	ano / demontáž kazet
N6054	chodba	chodba	29,01	2,78	39,46	PVC	ano / demontáž kazet

INVESTOR	MENDELOVA UNIVERZITA BRNO Zemědělská 1665/1, 613 00 Brno
HLAVNÍ PROJEKTANT	ING. ARCH. PETR GOLEŠ AUTORIZOVANÝ ARCHITEKT PURKYŇOVA 35A, 612 00, BRNO TEL.: +420 608 130 679 www.petrgoles.cz

PROJEKT

STAVEBNÍ ÚPRAVY STŘECHY, PŮDNÍHO PROSTORU A KANCELÁŘÍ V 6.NP OBJEKTU B

MÍSTO STAVBY	
STUPEŇ	DOKUMENTACE PRO PROVÁDĚNÍ STAVBY DPS
ČÁST	DOKUMENTACE OBJEKTU D
STAVEBNÍ OBJEKT	HLAVNÍ OBJEKT SO 01
SOUBOR	ARCHITEKTONICKO STAVEBNÍ ŘEŠENÍ D.1.1
PROJEKTANT SOUBORU	ING. JAN KAMARÁD ŠÁRKA 4, 623 00, BRNO TEL.: +420 604 734 440
MĚŘÍTKO	1:100
DATUM	11/2018

NÁZEV VÝKRESU

ČÁST A
PŮDORYS 6.NP - STÁVAJÍCÍ STAV, BOURACÍ PRÁCE

D.1.1-01

TENTO DOKUMENT JE DUŠEVNÍM VLASTNICTVÍM AUTORA, JAK PODMÍNKY OUŽÍVÁNÍ VLASTNÍ PODLEHÁ AUTORSKÉMU ZÁKONU. PODLEHÁ OCHRANĚ PŘEDPISŮ